


COMUNE DI BENTIVOGLIO

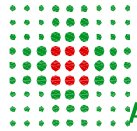


SERVIZIO SANITARIO REGIONALE
EMILIA-ROMAGNA
Azienda Unità Sanitaria Locale di Bologna

Dipartimento Tecnico Patrimoniale
Area Dipartimentale Tecnica

Istituto delle Scienze Neurologiche
Istituto di Ricovero e Cura a Carattere Scientifico

N° Progr.

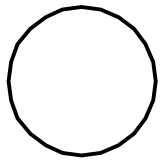

CONSEGNA

VERIFICA/VALIDAZIONE/APPROVAZIONE

DATA E PROT.

DATA E PROT.

TIMBRI E FIRME DI ATTESTAZIONE DELLA VERIFICA/VALIDAZIONE

PROGETTO FATTIBILITA' OSPEDALE BENTIVOGLIO NUOVO PRONTO SOCCORSO

SPAZIO RISERVATO PER APPROVAZIONE TITOLO EDILIZIO



PROGETTO ARCHITETTONICO

Ing. Franco Emiliani
Geom. Michela Bentivogli

PROGETTO STRUTTURALE

PROGETTO IMPIANTI ELETTRICI

Per. Ind. Massimiliano Bortolotti

PROGETTO IMPIANTI MECCANICI

Per. Ind. Leonardo Belloni

PROPRIETA'

AZIENDA USL
DI BOLOGNA
DELEGATO CON DELIBERA
N. 237 del 24/07/2012

IL DIRETTORE DEL DIPARTIMENTO
TECNICO PATRIMONIALE
(Ing. Francesco Rainaldi)

DIRETTORE GENERALE

Dott. ssa Chiara Gibertoni

ASPETTI RELATIVI ALLA SICUREZZA

Geom. Umberta Ugolini

COORDINATORE SICUREZZA FASE ESECUZIONE

RESPONSABILE UO Servizi
Progettazione Edile e Antincendio
Ing. Franco Emiliani

RESPONSABILE PROCEDIMENTO

Ing. Francesco Rainaldi

PRESIDIO:

OSPEDALE DI BENTIVOGLIO

COLLABORATORE/ESTENSORE

EDIFICIO:

NUOVO PRONTO SOCCORSO

CODICE EDIFICIO

PIANO:

DIREZIONE LAVORI

ELABORATO:

**PLANIMETRIA GENERALE PER RICHIESTA
DEROGA ALLE DISTANZE TRA FABBRICATI**

CODICE PROG.

PF

ELAB. N.

All. a)

SOSTITUISCE IL N.

SOSTITUITO DAL N.

ARCHIVIO USL N.:

DATA:

Luglio 2016

SCALA: 1:1000
1:500

REFERENTE AMMINISTRATIVO:

ARCHIVIO N.:

FILE:

MOD01 PsqB01 ADT
Rev. 5.0 del 01/03/2013


AGGIORNAMENTI

1

3


2

4

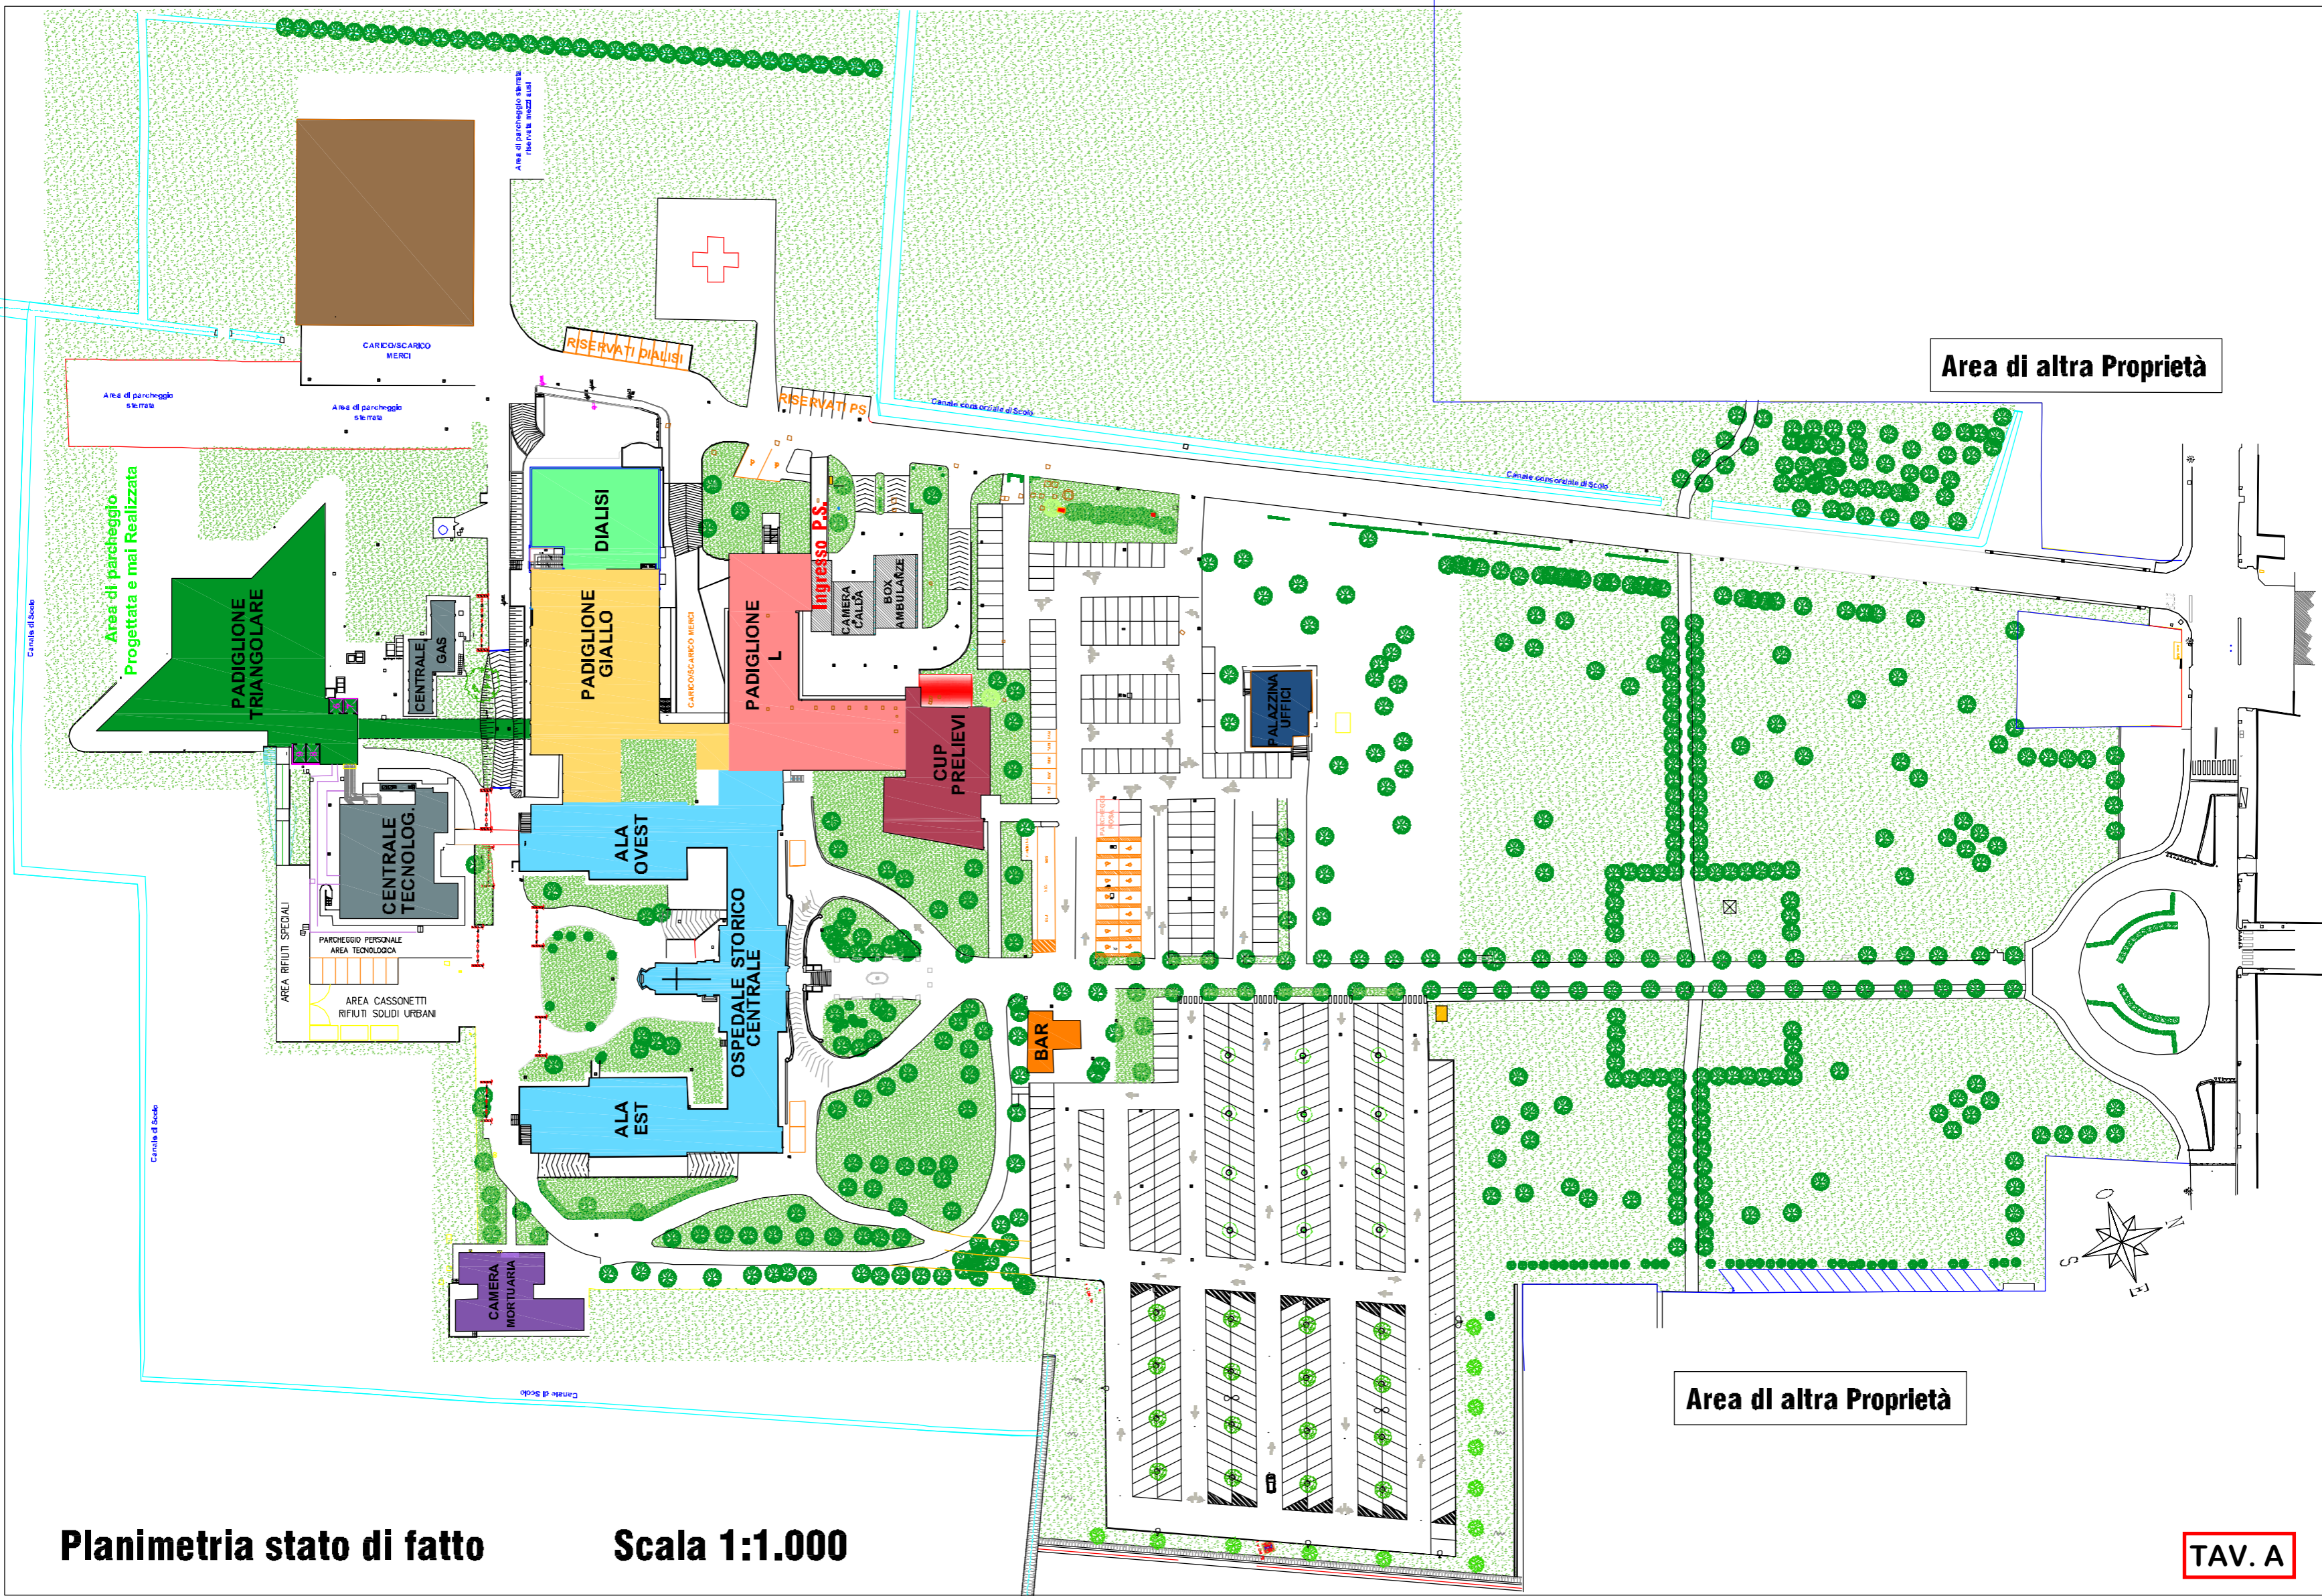

Planimetria stato di fatto

Scala 1:1.000

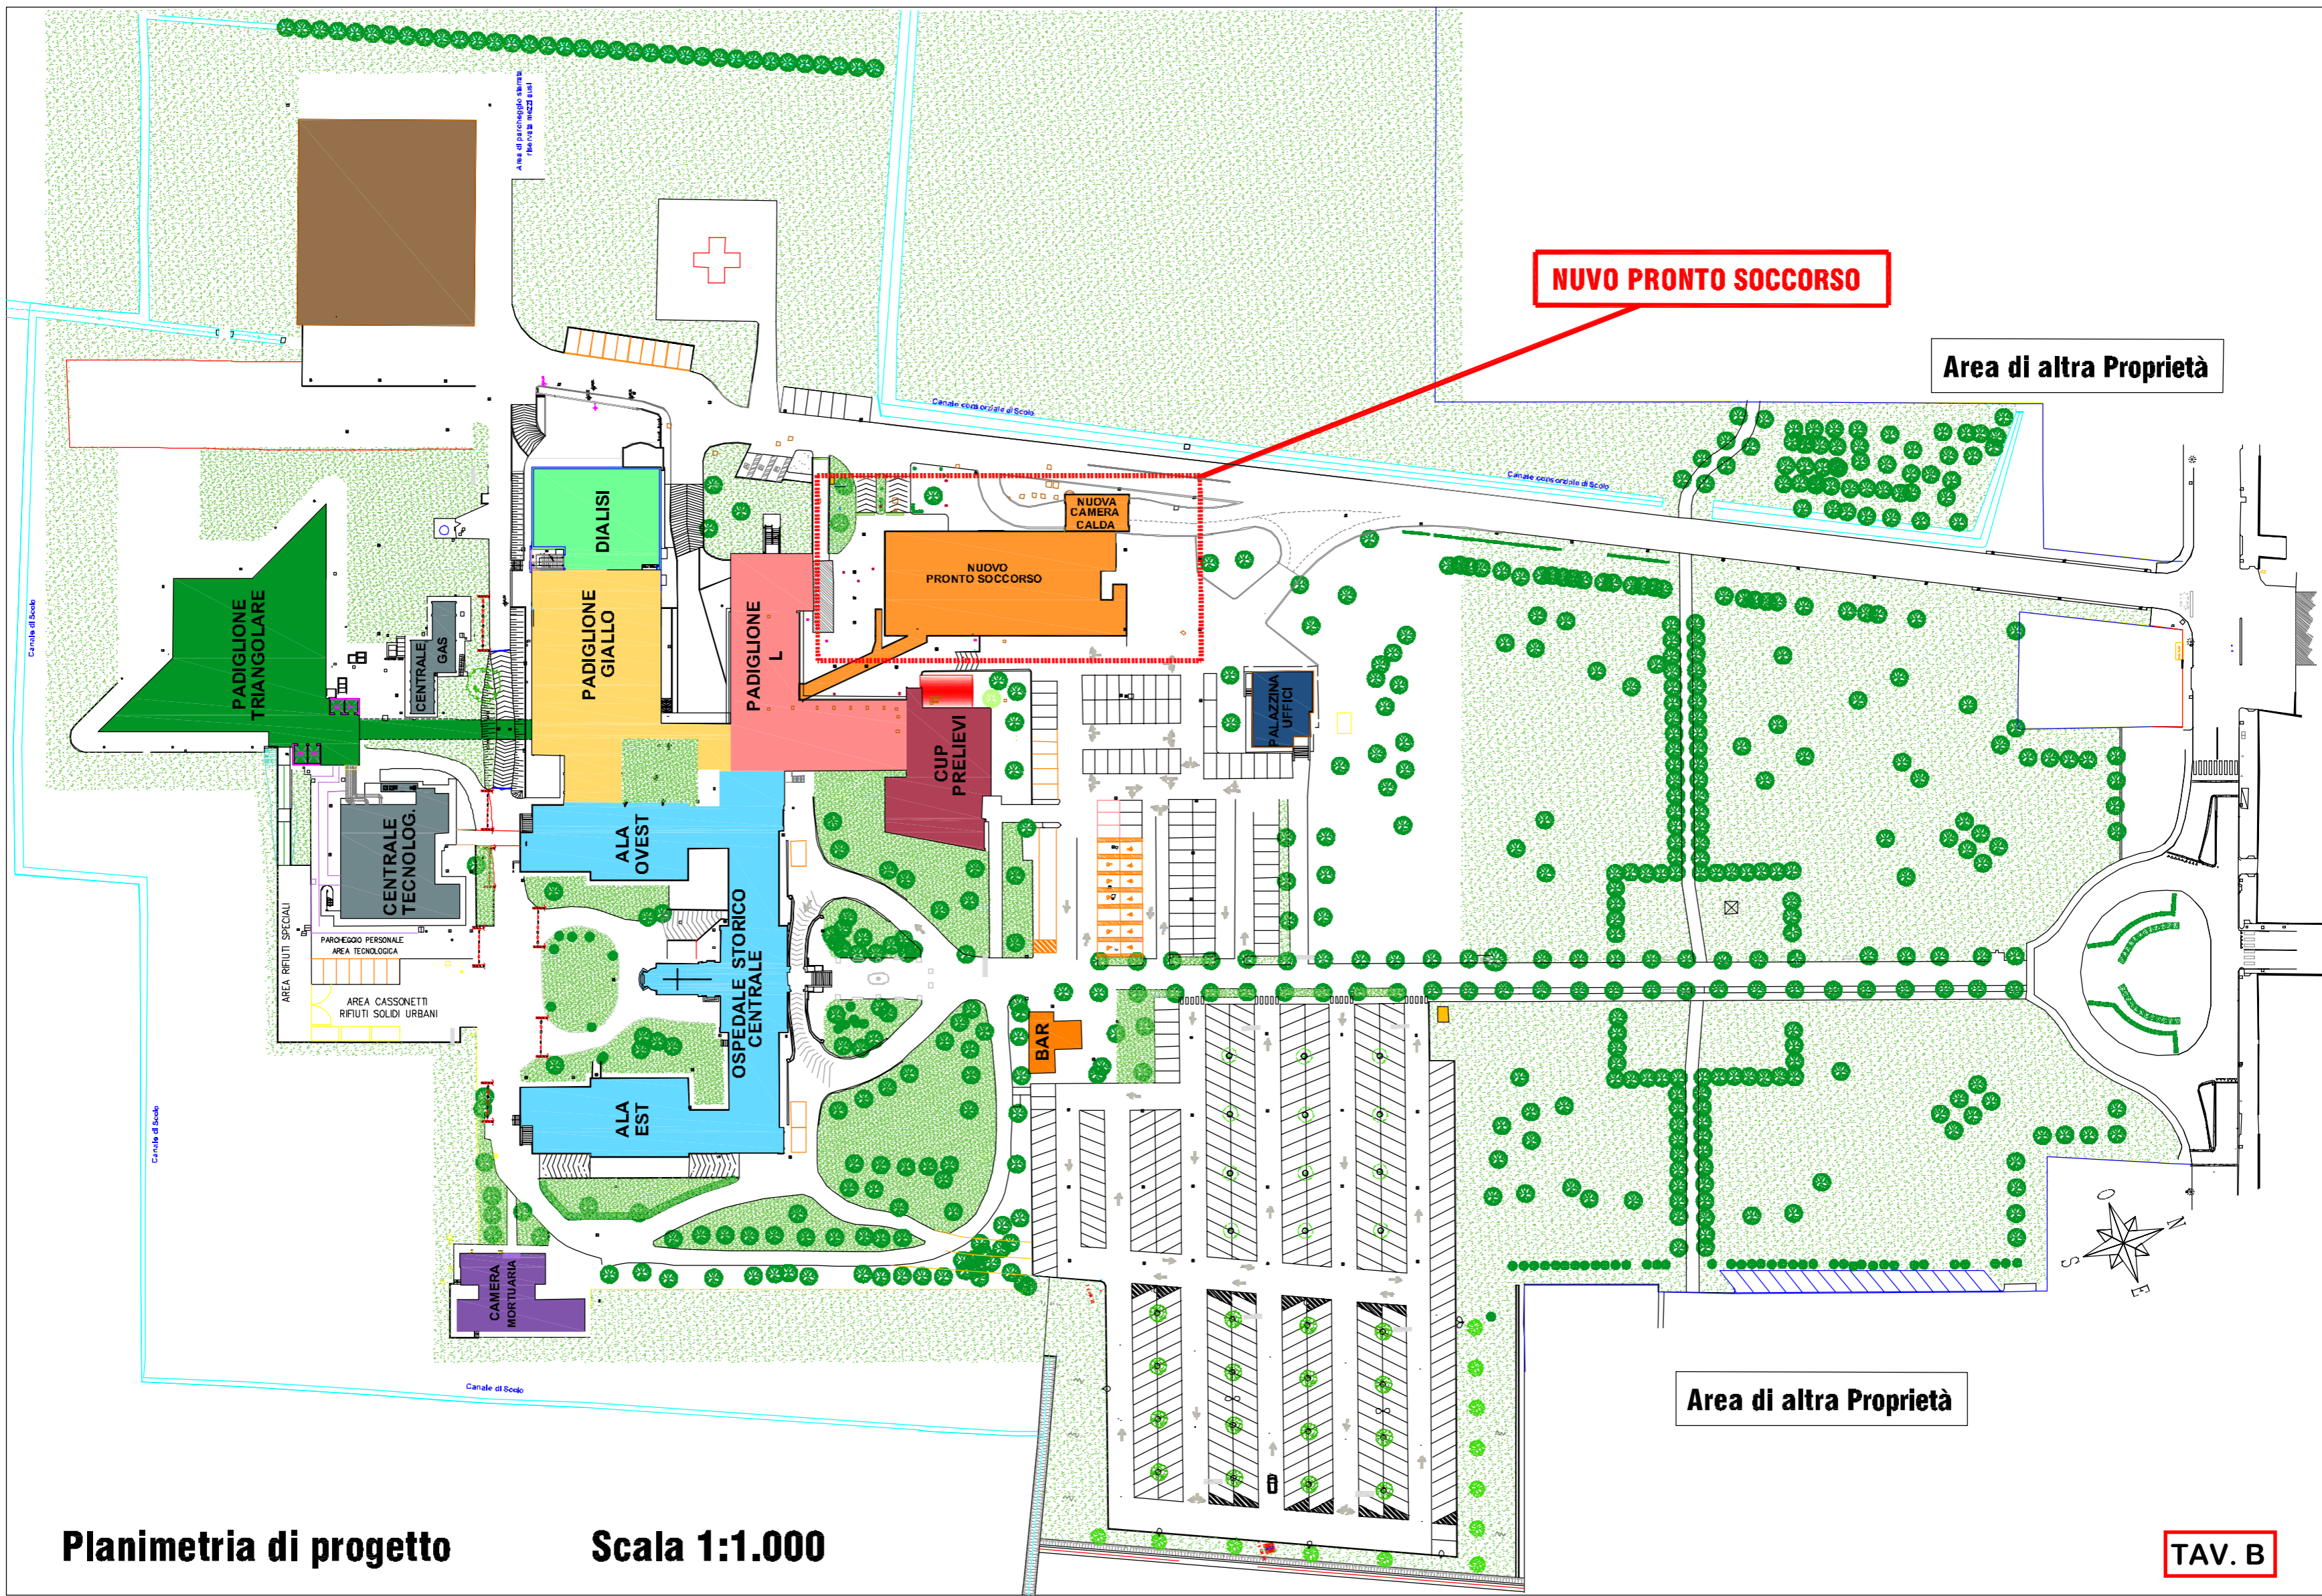

NUOVO PRONTO SOCCORSO

Area di altra Proprietà

Area di altra Proprietà

Planimetria di progetto

Scala 1:1.000

TAV. B



Planimetria distanza dagli edifici

Scala 1:500