


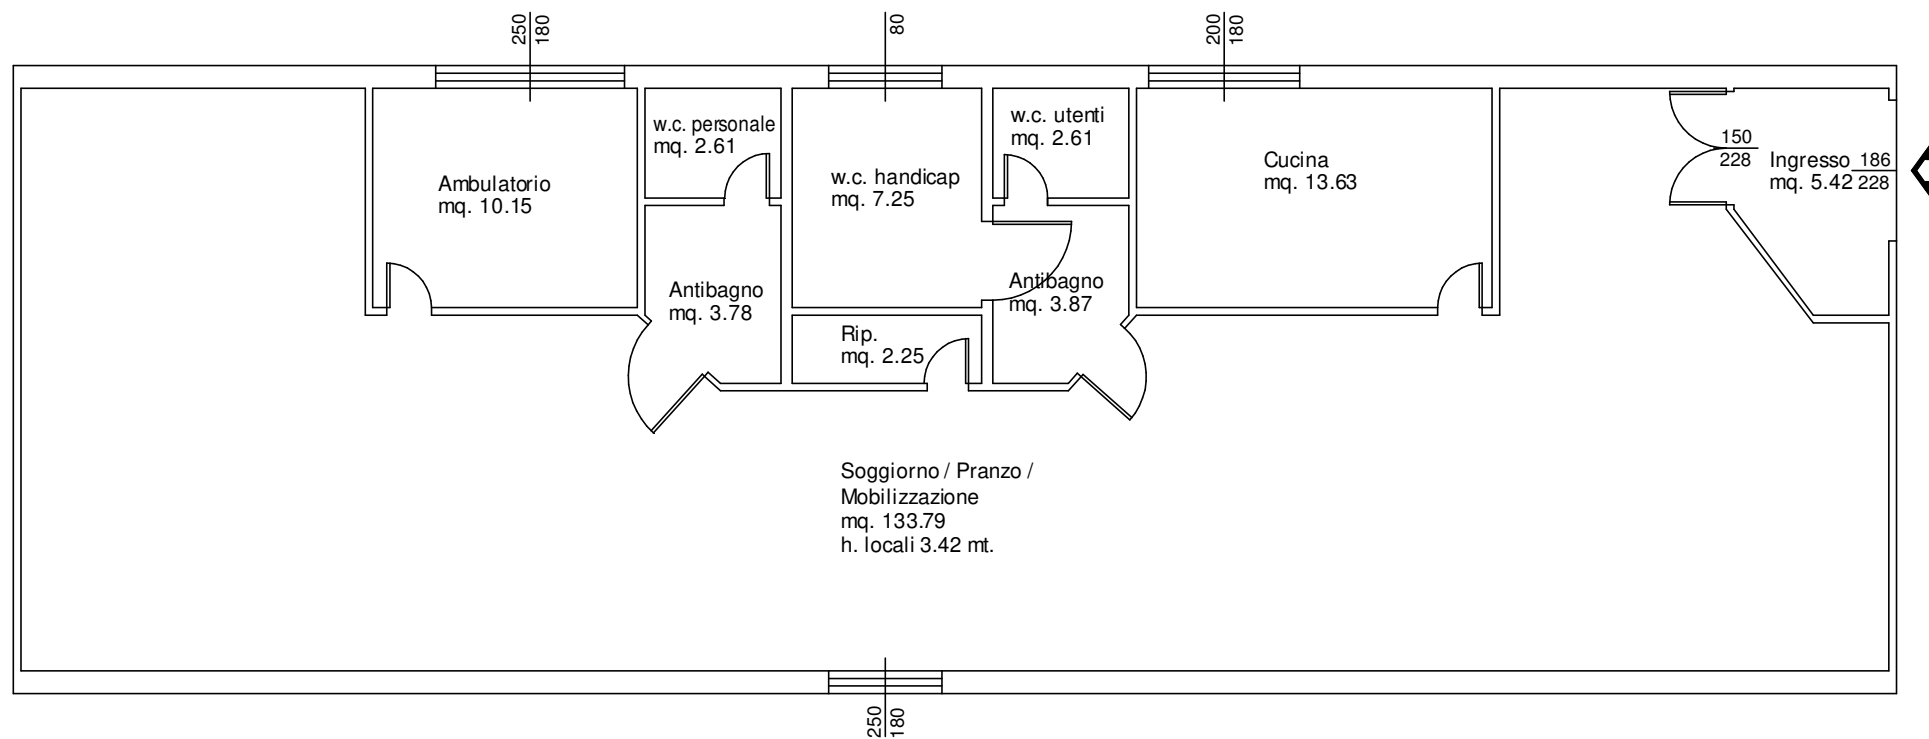

TAV. 25 - CENTRO DIURNO
FUNO
PIANTA PIANO TERRA
SCALA 1:100