



SCUOLA INFANZIA

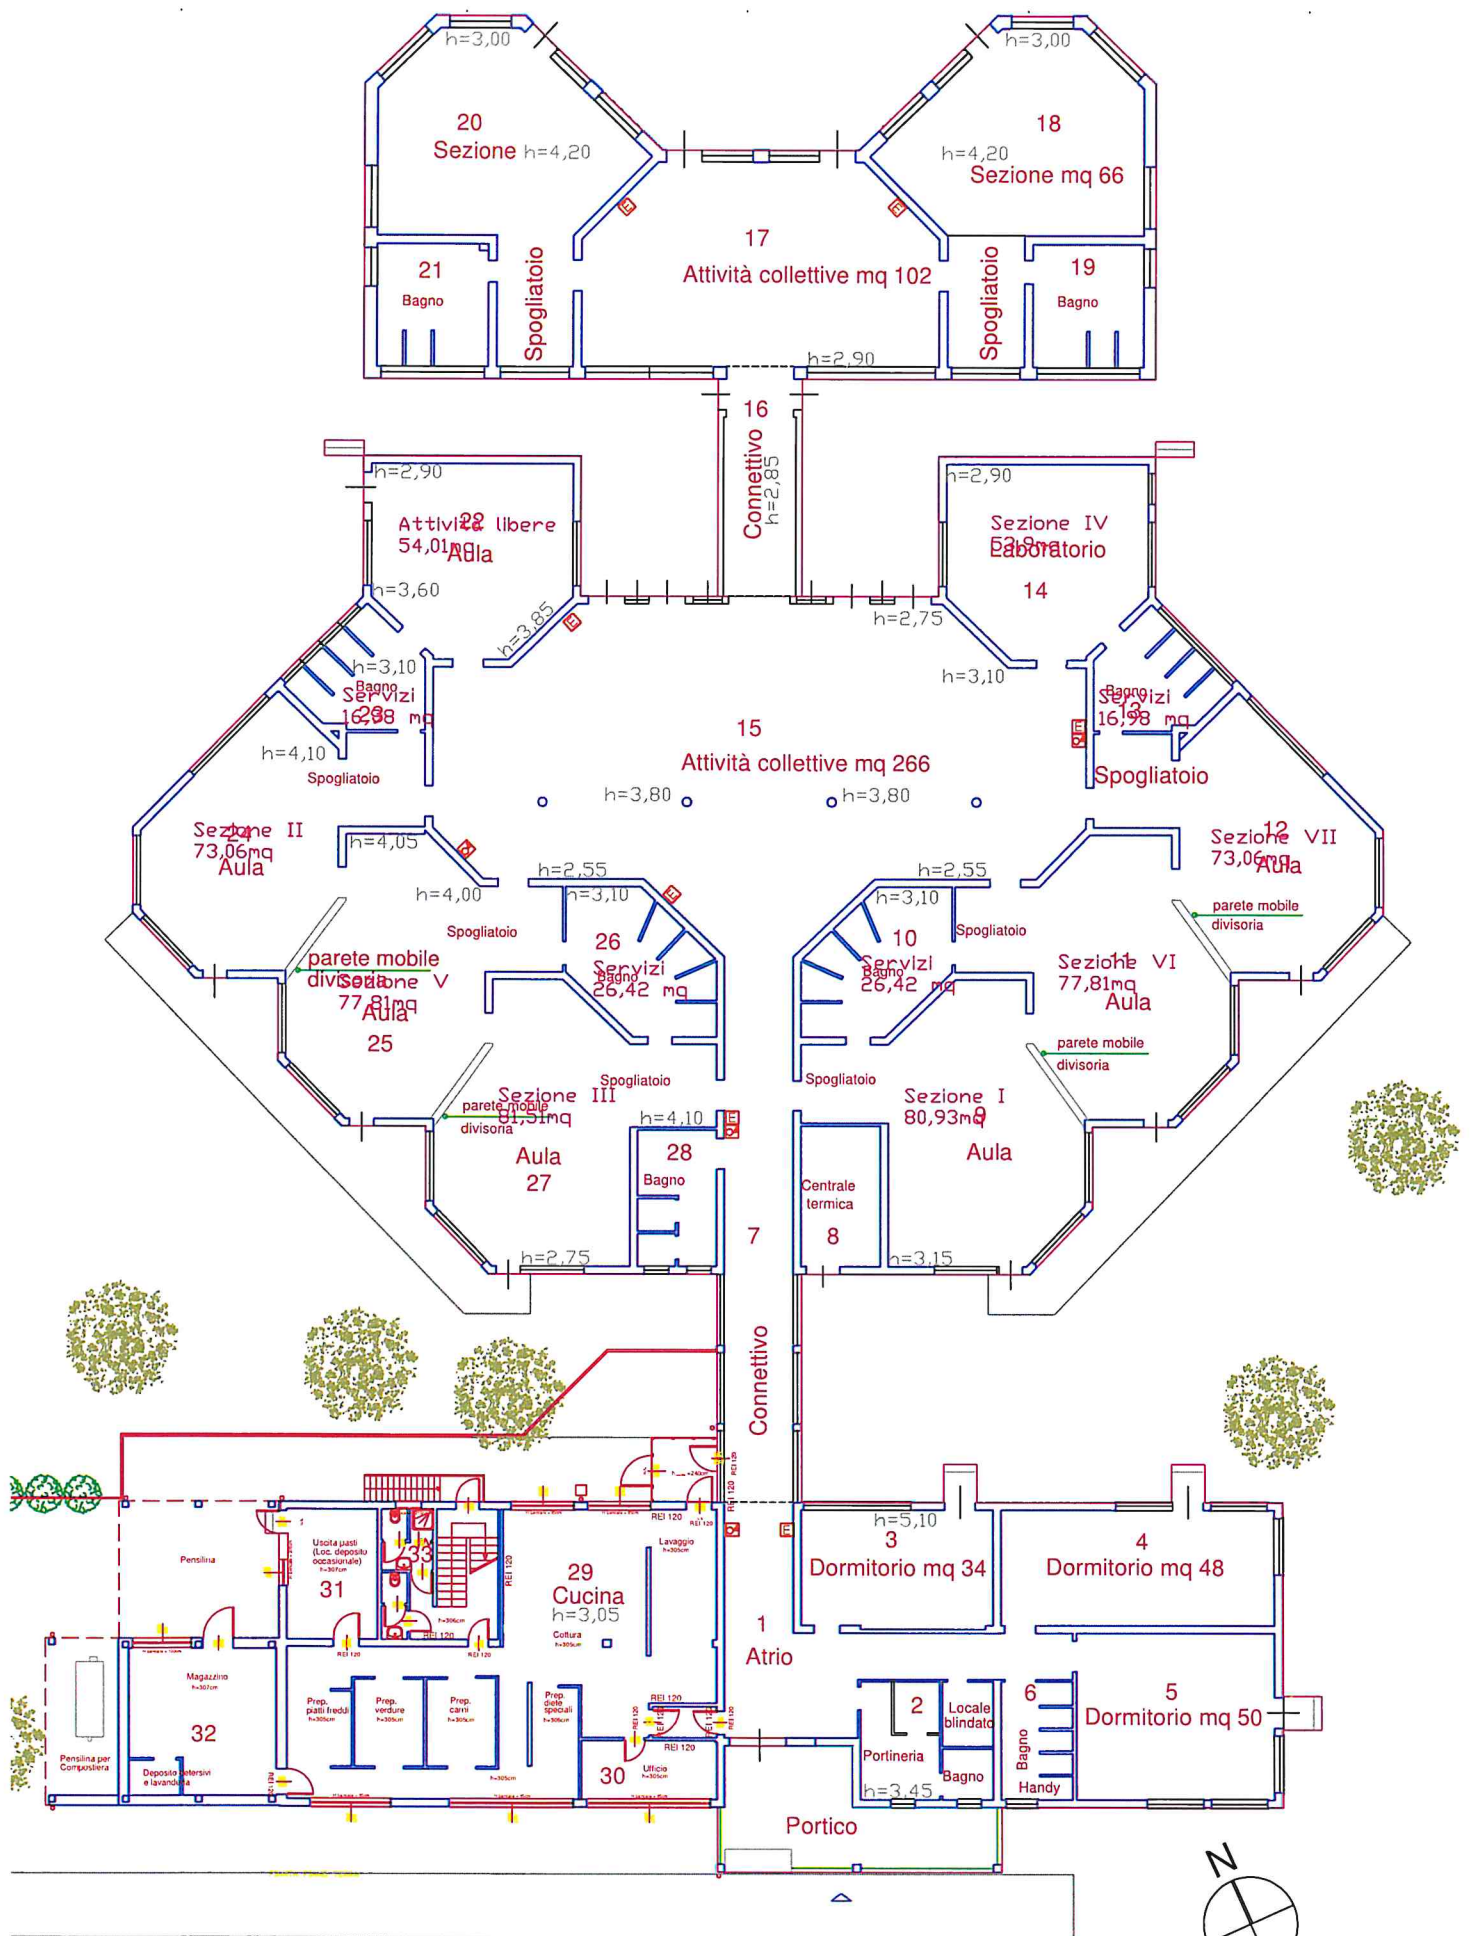


PIANO TERRA

SCUOLA PRIMARIA

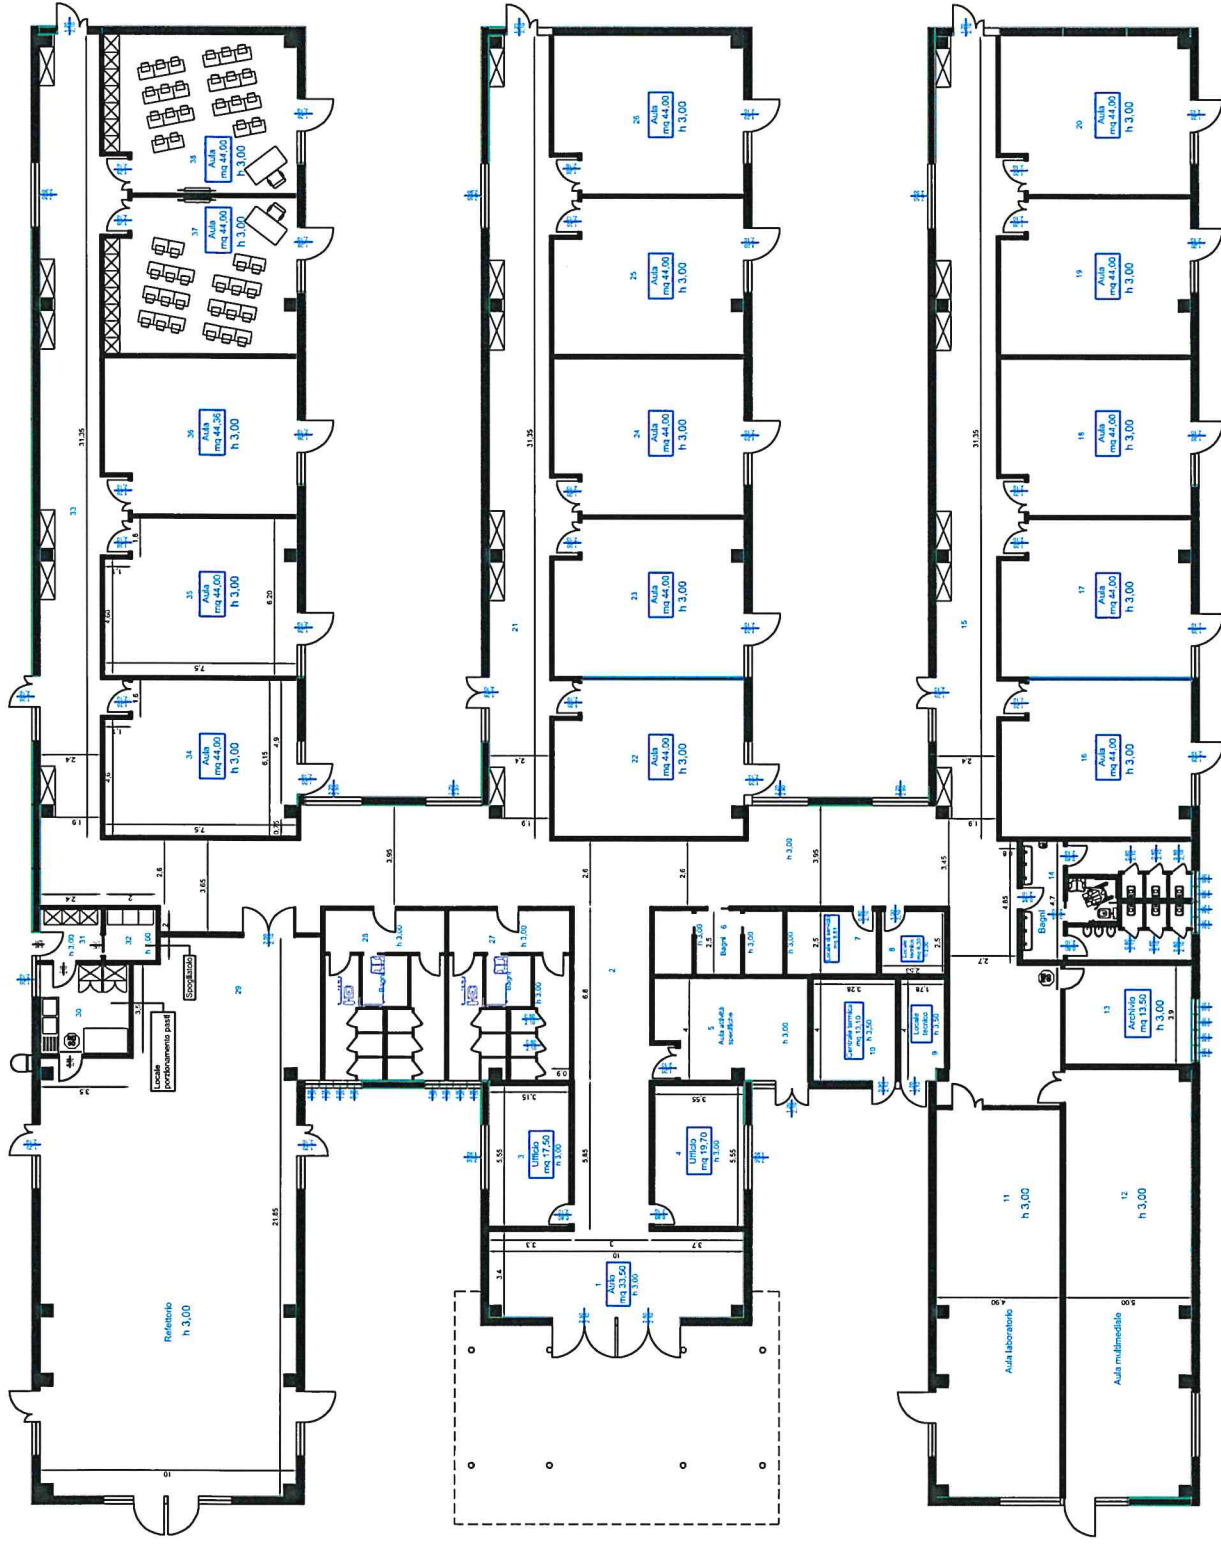


PIANTA PIANO TERRA SCUOLA PRIMARIA
Scala 1:200

ATTEN
CEX NIDO)

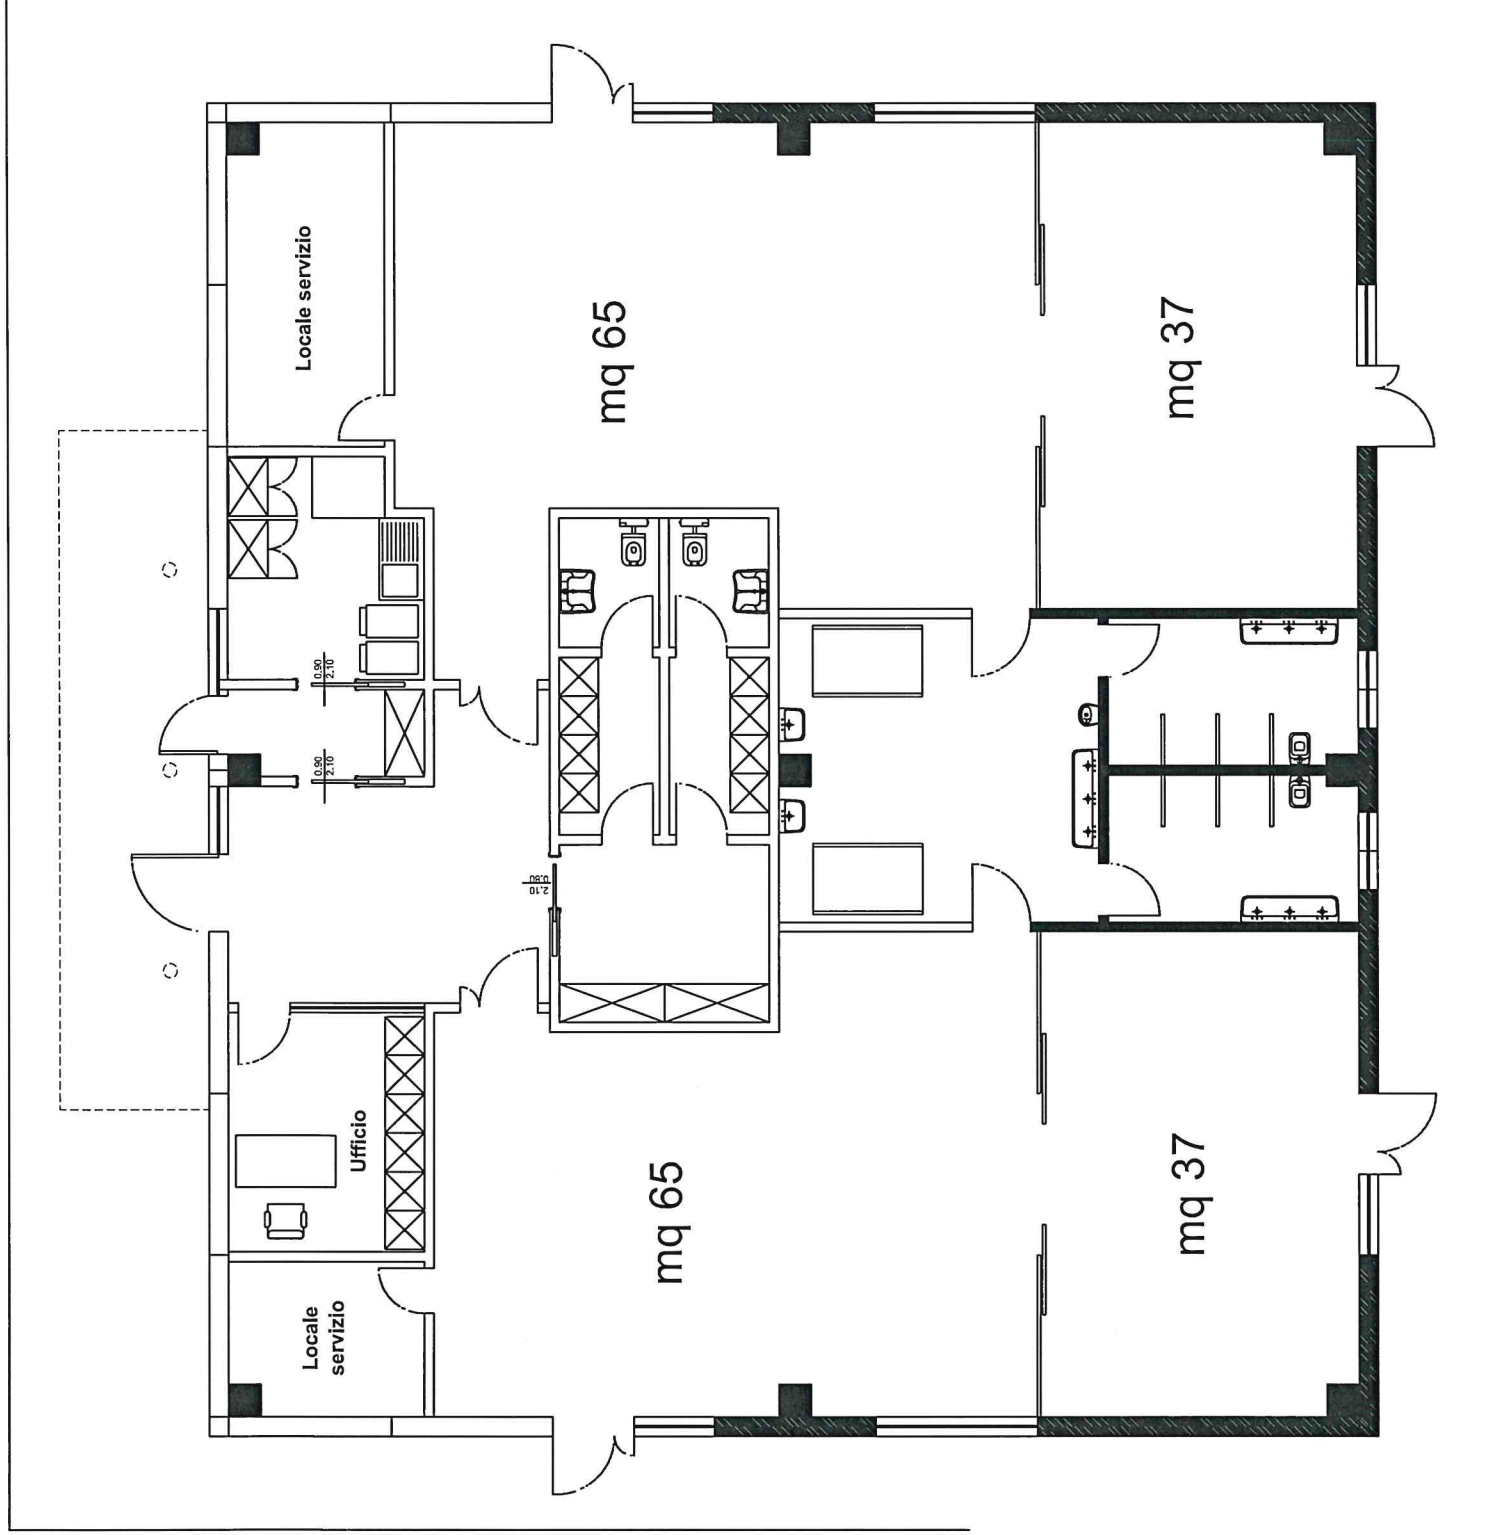

SCUOLA SECONDARIA 1° GRADO – P.T.

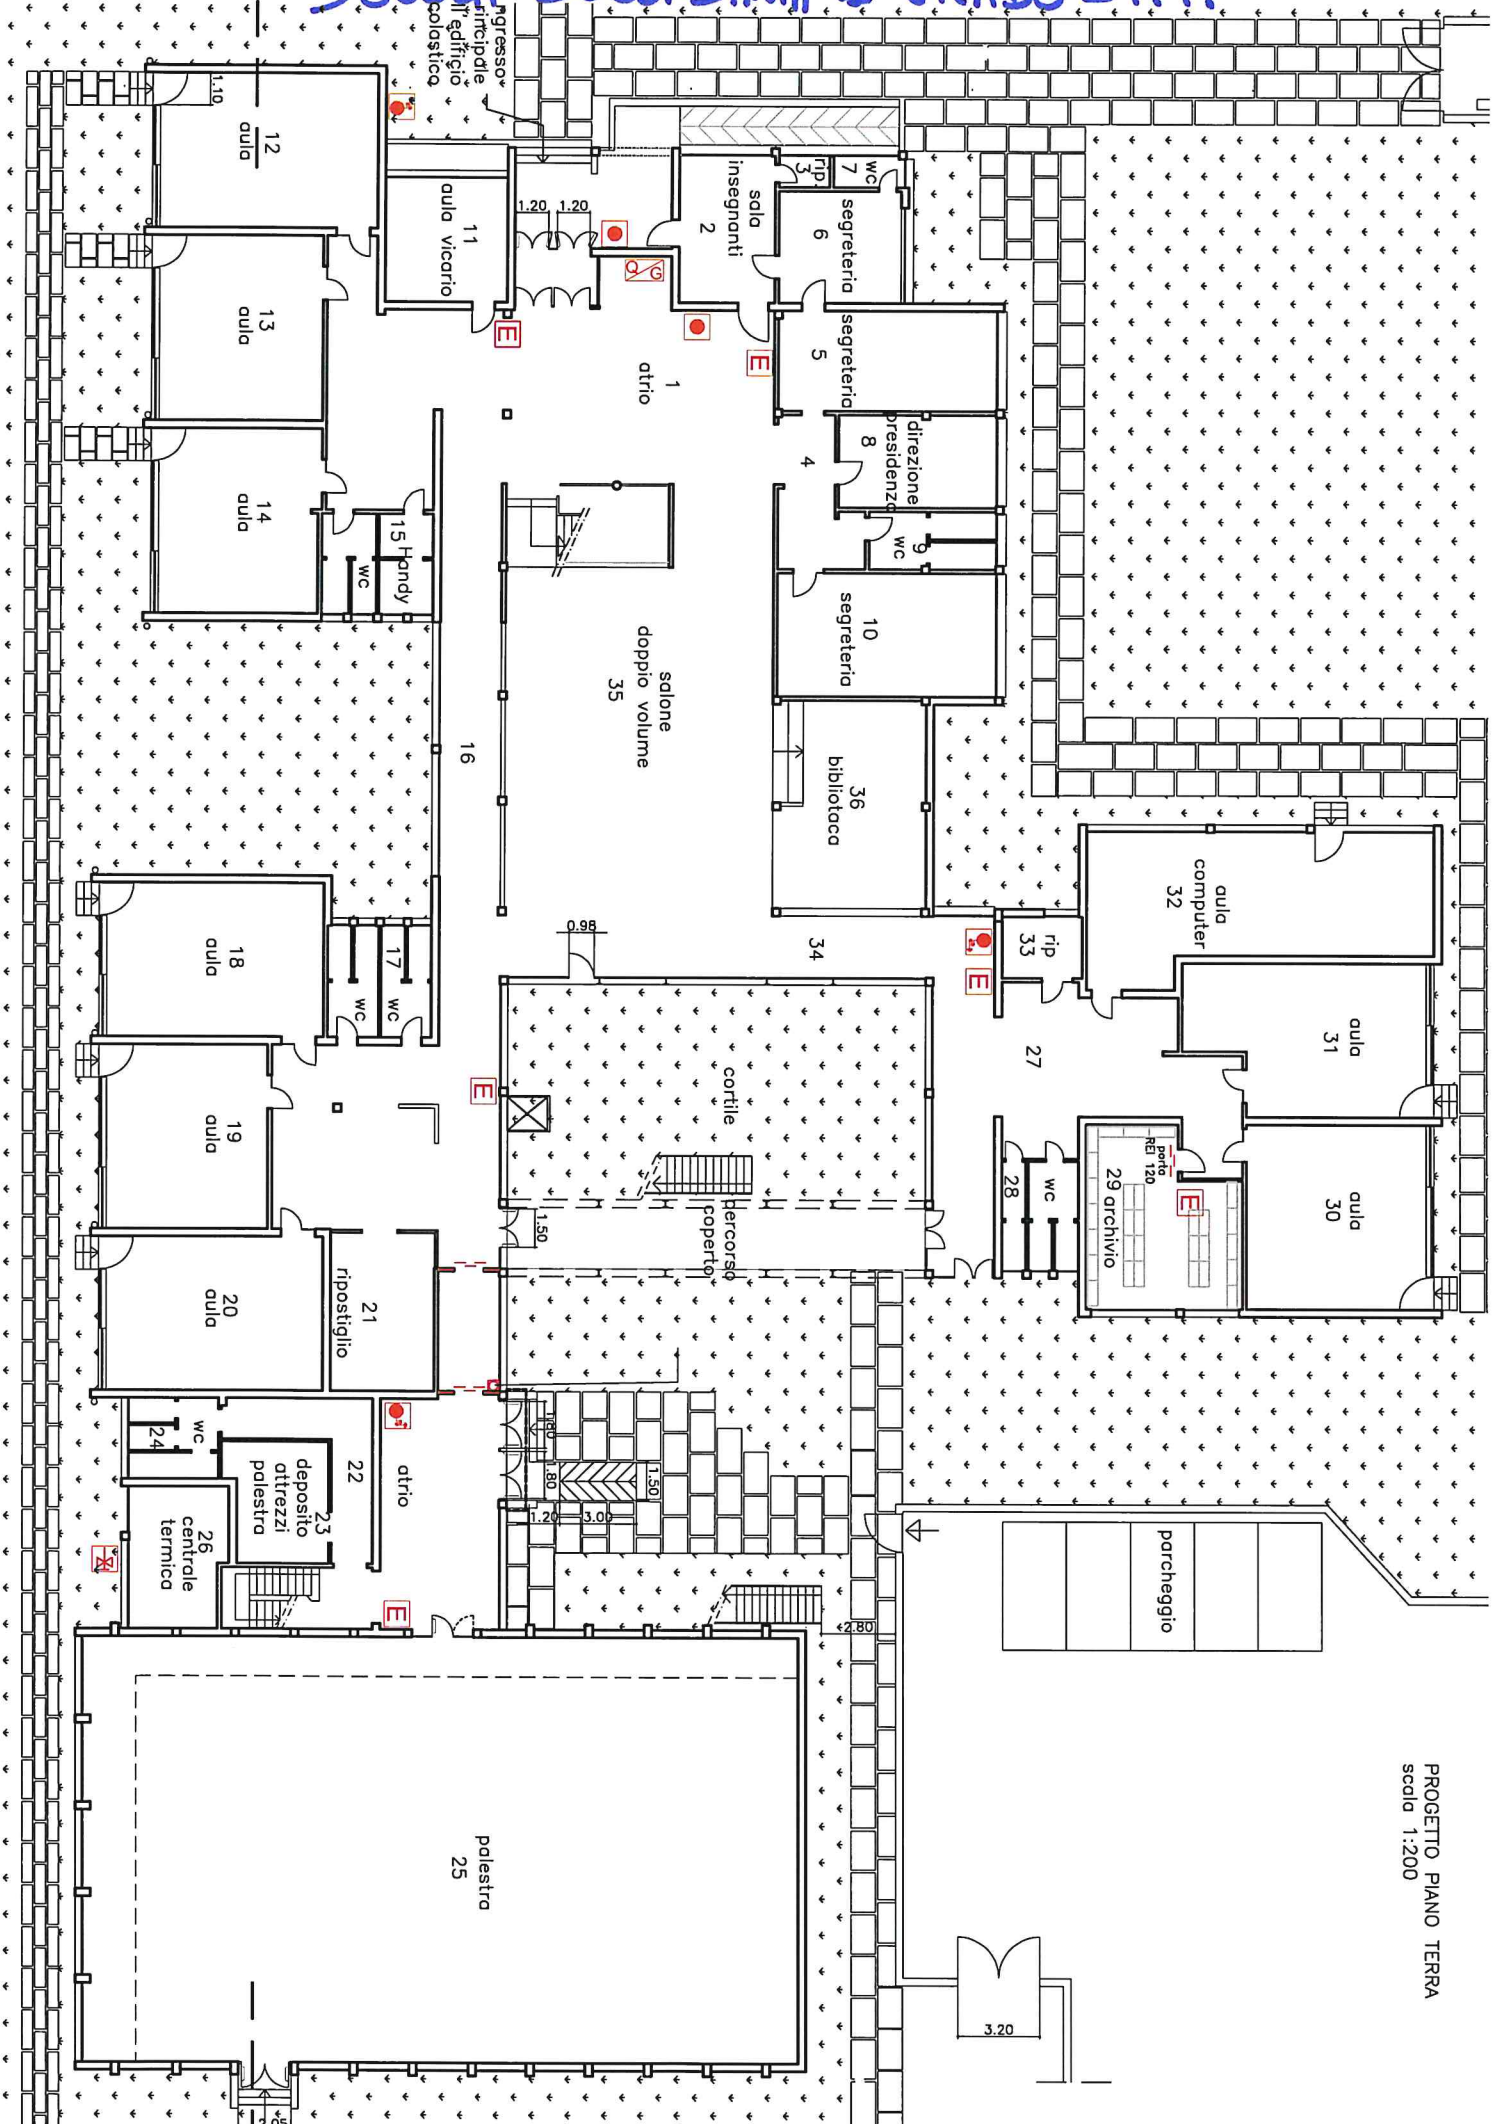

PROGETTO PIANO TERRA
scala 1:200

SCUOLA SECONDARIA 1° GRADO - P. 1°

PROGETTO PIANO PRIMO
scala 1:200

