



ALLEGATO D)
Comune di Pieve di Cento


Via Cento n. 39

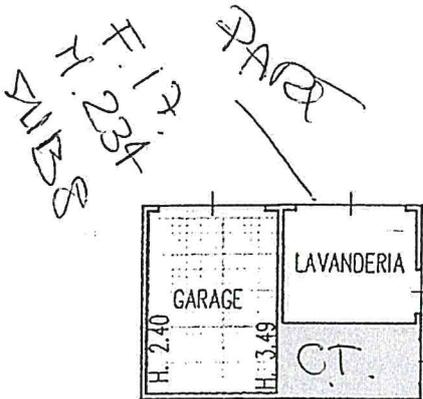


Fabbricato B
Pianta piano terra

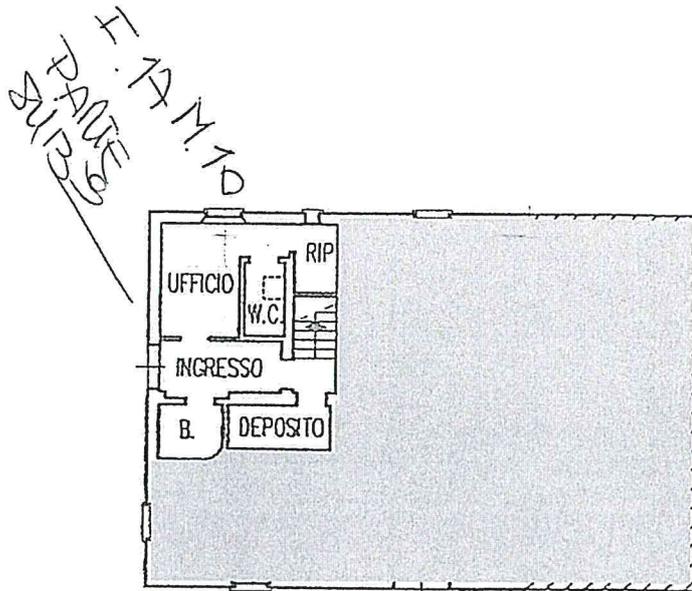

Fabbricato A - Pianta piano terra

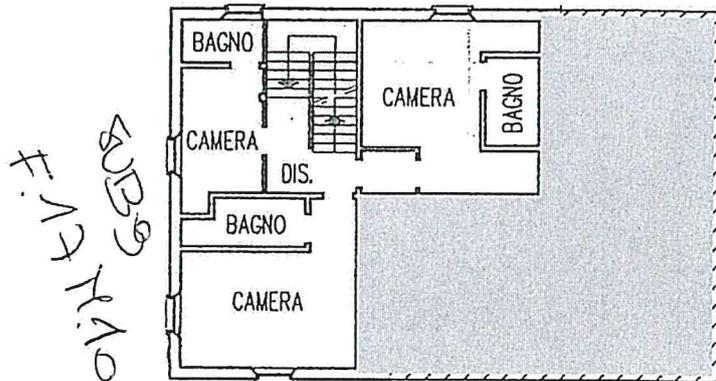

Fabbricato A - Pianta piano primo

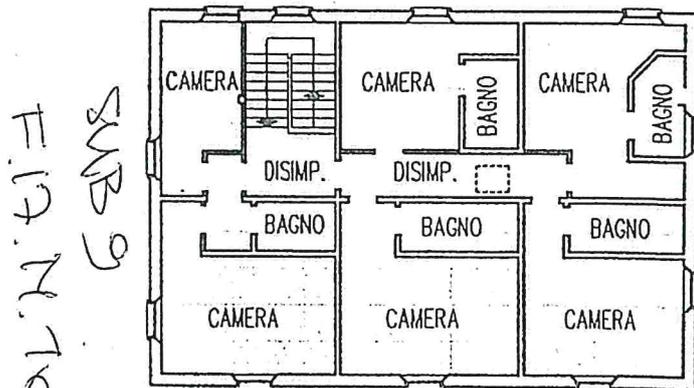


Fabbricato A - Pianta piano secondo


ELABORATO PLANIMETRICO	
Compilato da:	Fuschino Diego
Isritto all'albo:	Geometra Dipendente Pubblico
Prov.	N.

Agenzia del Territorio
CATASTO FABBRICATI
Ufficio Provinciale di
Bologna



Comune di Pieve Di Cento	Protocollo n. BO0157483 del 11/09/2013
Sezione: Foglio: 17 Particella: 10	Tipo Mappale n. del
Dimostrazione grafica dei subalterni	Scala 1 : 500

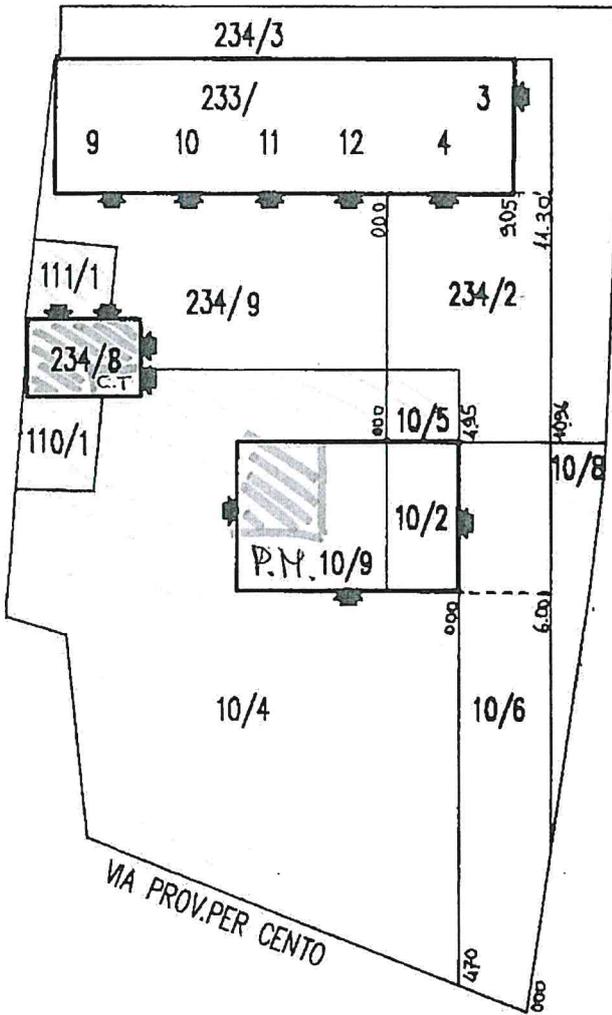

PIANO TERRA

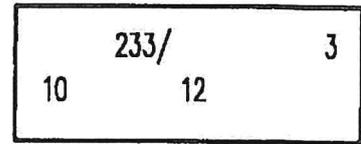

PIANO PRIMO

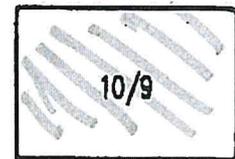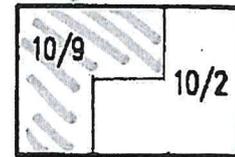

PIANO SECONDO

Ultima planimetria in atti