



STATO MODIFICATO

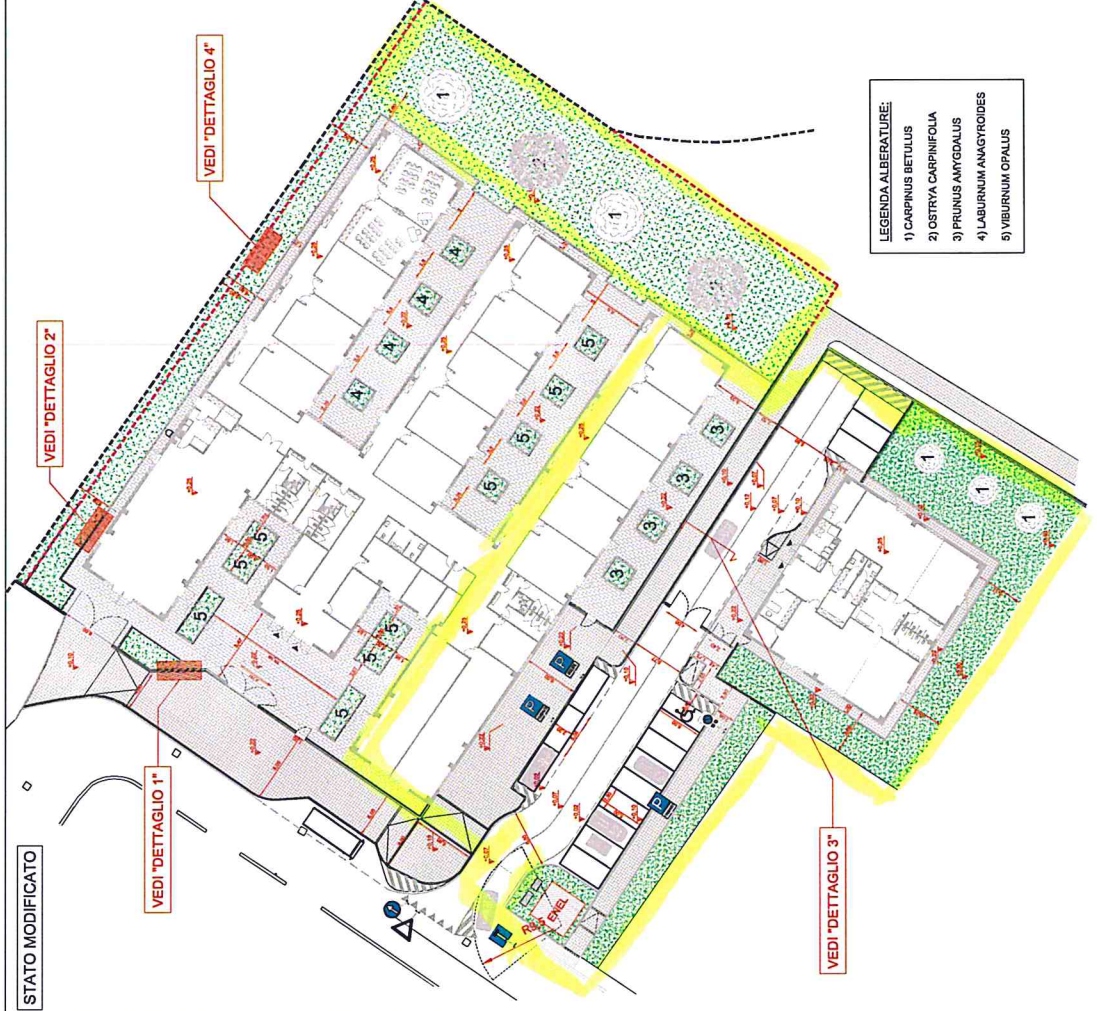


- LEGENDA ALBERATURE:**
- 1) CARPINUS BETULUS
 - 2) OSTRYA CARPINIFOLIA
 - 3) PRUNUS AMYGDALUS
 - 4) LABURNUM ANAGYROIDES
 - 5) VIBURNUM OPALIS

**DETTAGLIO 1:
 RECINZIONE IN C.A. E
 GRIGLIATO ELETTROFORGIATO**

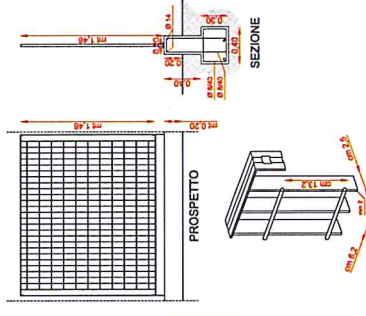


**DETTAGLIO 4:
 RECINZIONE IN RETE ELETTROSALDATA**

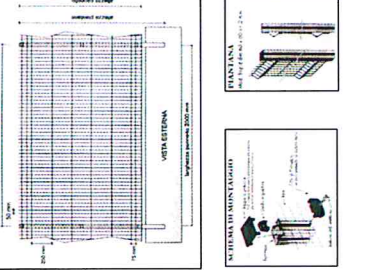


**DETTAGLIO
 GRIGLIATO ELETTROFORGIATO**

**DETTAGLIO 2:
 PAVIMENTAZIONE IN MASSELLI AUTOBLOCCANTI**

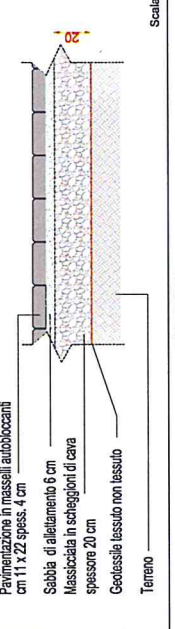

**DETTAGLIO 3:
 VIABILITÀ INTERNA**

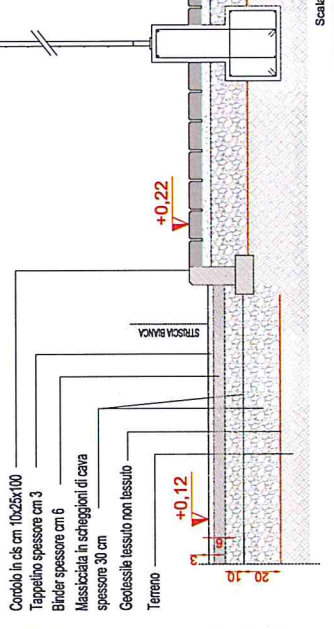

Fuori Scala

Scala 1:10

Scala 1:10