



COMUNE DI ARGELATO

PROVINCIA DI BOLOGNA

PUA

Piano Urbanistico Attuativo  
avente valore ed effetto di POC  
Riqualficazione Urbanistica Area Produttiva  
Ex Suprema verso l'uso Residenziale  
FUNO AMBITO I

PROPONENTI :  
4TRADE s.r.l. GEMA 96 s.p.a. IN LIQUIDAZIONE  
- MALALBERGO (BO) - - ROMA -

PROGETTO :  
ing. Andrea BOLOGNESI geom. Luca TONELLI


|                                                                 |                         |                                |
|-----------------------------------------------------------------|-------------------------|--------------------------------|
| Spazio riservato all'Ufficio Tecnico                            |                         | N° PROT. U.T.                  |
| ELABORATO :<br><b>5.b</b>                                       | SCALA :<br><b>1:500</b> | data: luglio 2022              |
| OGGETTO TAVOLA :<br><b>PLANIMETRIA GENERALE<br/>DI PROGETTO</b> |                         | AGGIORNAMENTI :<br>1<br>2<br>3 |

LEGENDA :

- AREA OGGETTO DI INTERVENTO
- VERDE PUBBLICO
- PARCHEGGI PUBBLICI
- LIMITE DI EDIFICABILITA' 5,00M
- FASCIA DI RISPETTO STRADALE 50M
- FASCIA DI RISPETTO ELETTRODOTTO 19M
- PERCORSO PEDONALE
- PERCORSO CICLABILE
- VERDE PUBBLICO
- VERDE PRIVATO
- TETTO VERDE/LASTRICO PRIVATO
- PARCHEGGI PUBBLICI
- PARCHEGGI PRIVATI



PLANIMETRIA GENERALE

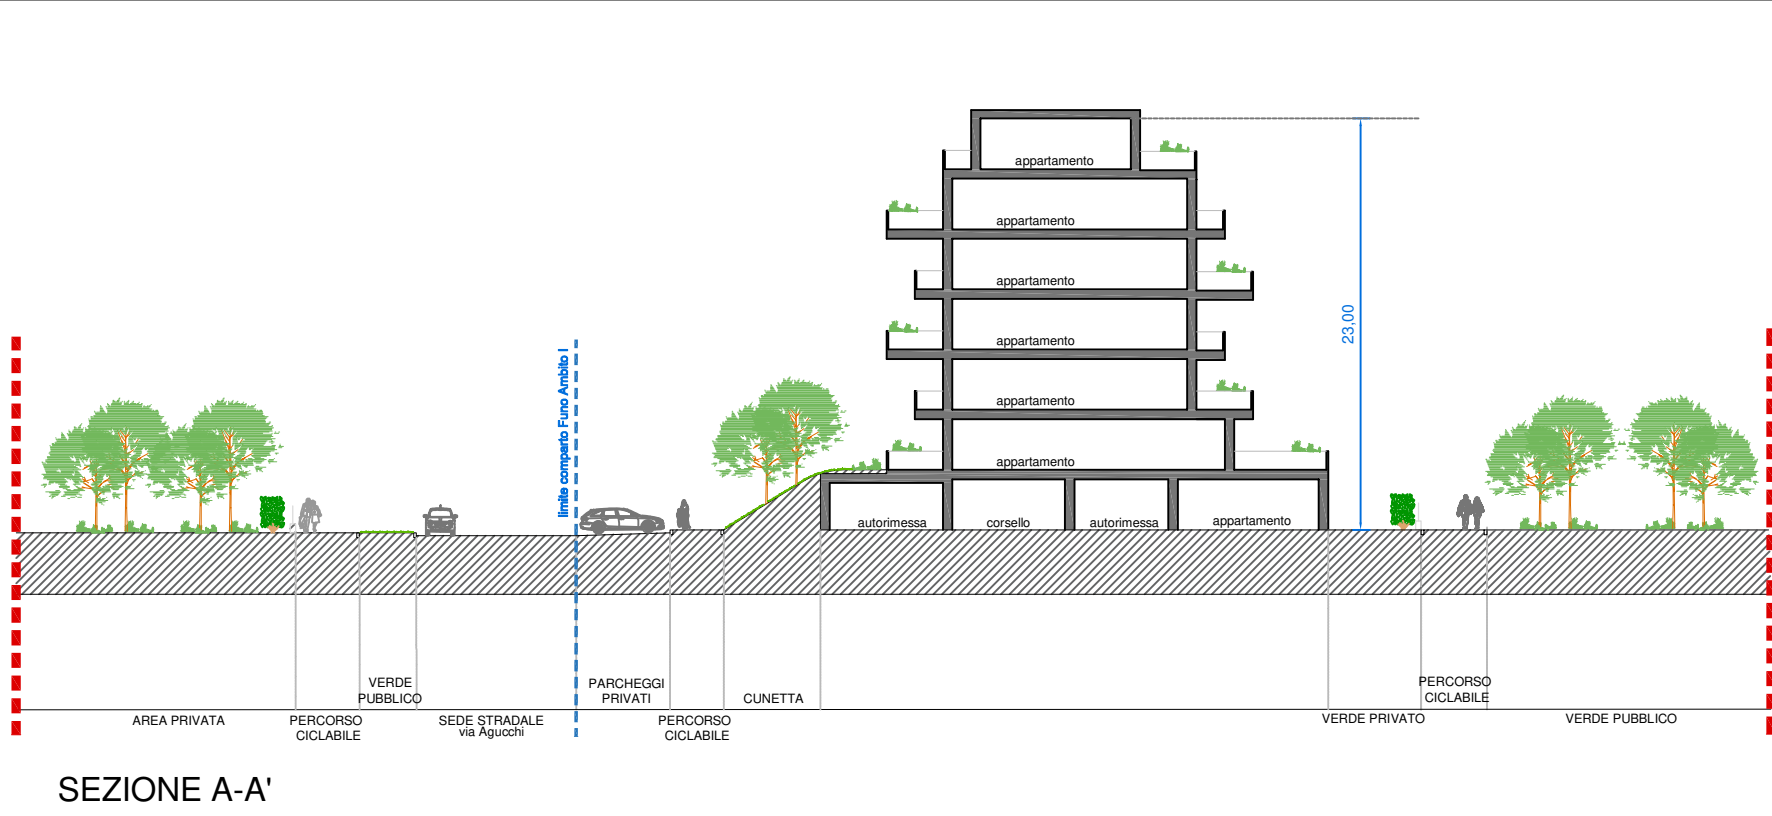

SEZIONE A-A'