

PUA


Piano Urbanistico Attuativo
avente valore ed effetto di POC
Riqualificazione Urbanistica Area Produttiva
Ex Suprema verso l'uso Residenziale
FUNO AMBITO I

PROPONENTI :
4TRADE s.r.l.
- MALALBERGO (BO) -
GEMA 96 s.p.a. IN LIQUIDAZIONE
- ROMA -


PROGETTO :
ing. Andrea BOLOGNESI
geom. Luca TONELLI

Spazio riservato all'Ufficio Tecnico		N° PROT. U.T.
ELABORATO : 8.g	SCALA : 1: 20	data: luglio 2022
OGGETTO TAVOLA : PARTICOLARI COSTRUTTIVI TIPO: ACQUE BIANCHE E NERE		AGGIORNAMENTI : 1 2 3


ALLACCIO FOGNARIO ALLA RETE NERA (SCALA 1:20)

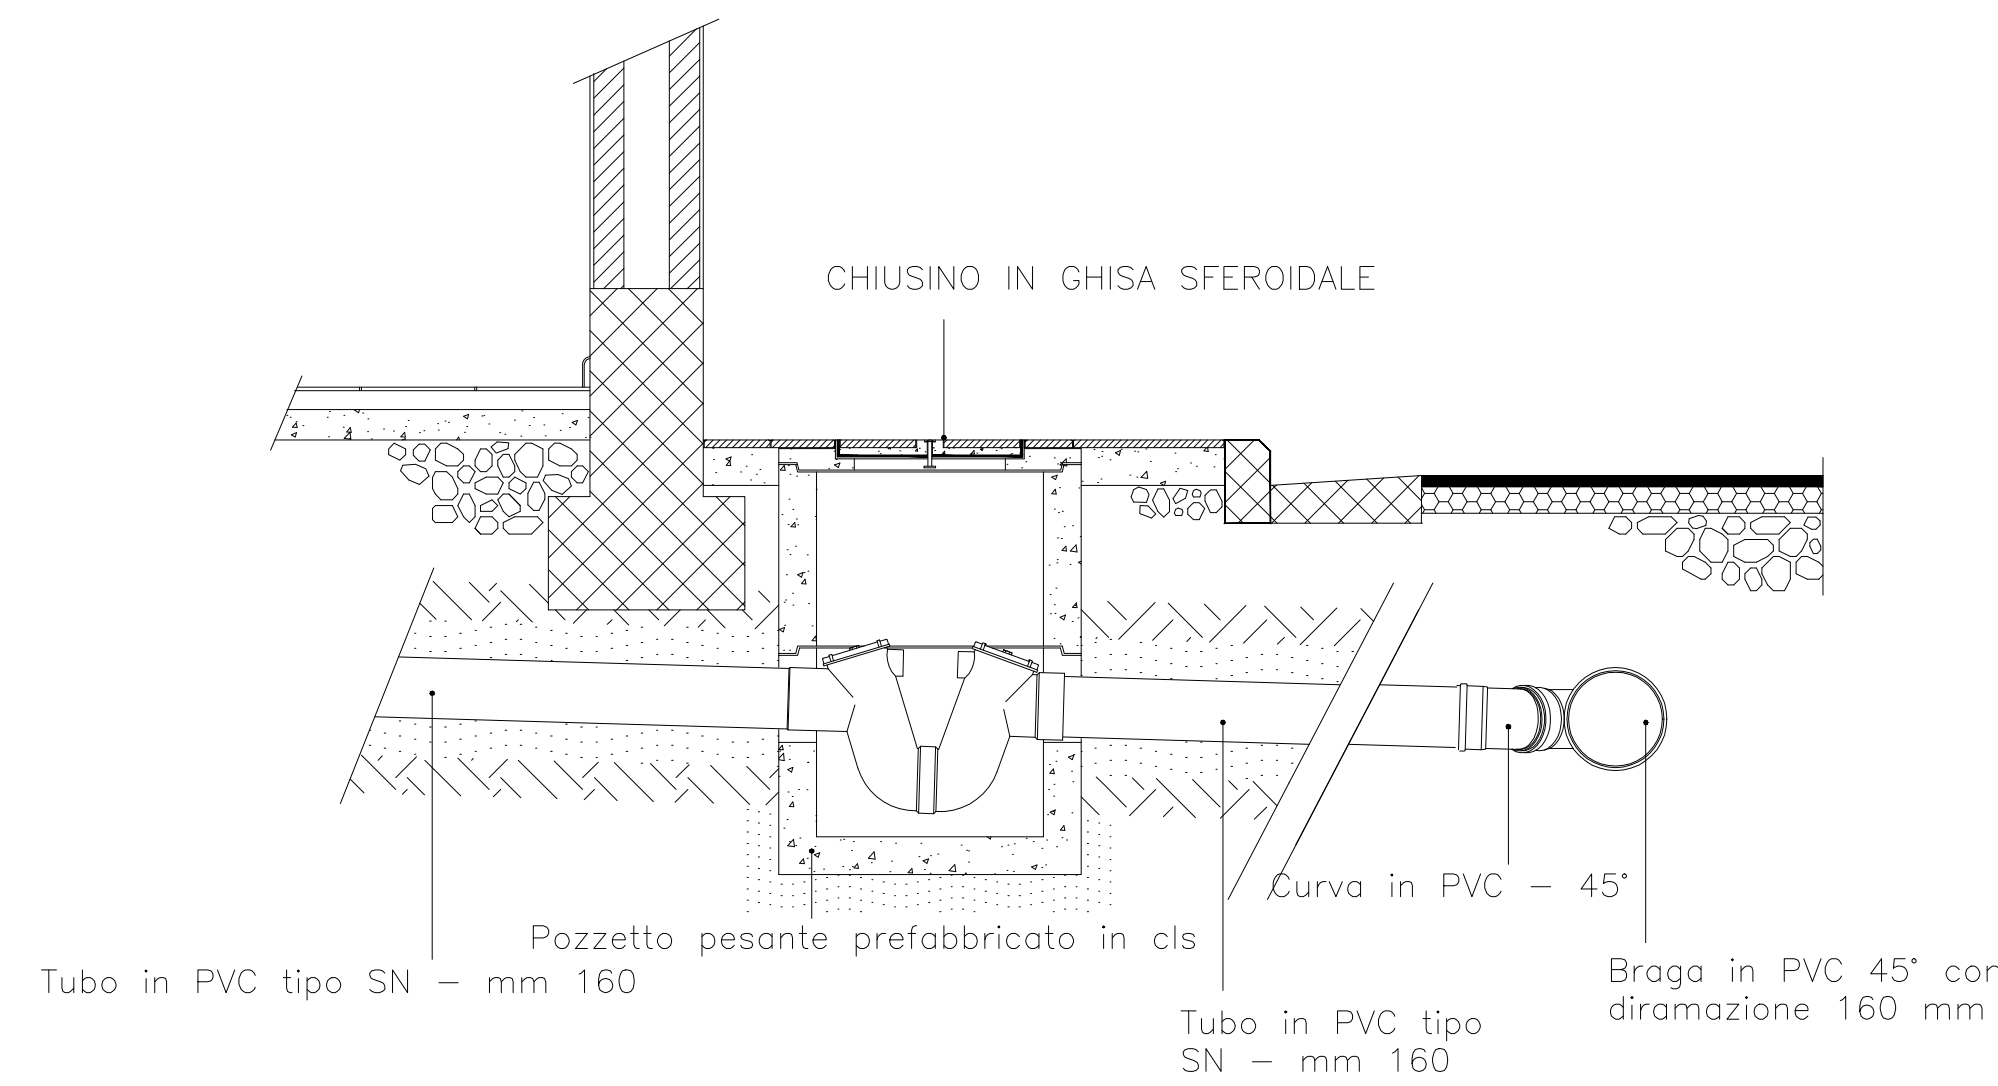


BOTOLA IN GHISA (CLASSE D400)

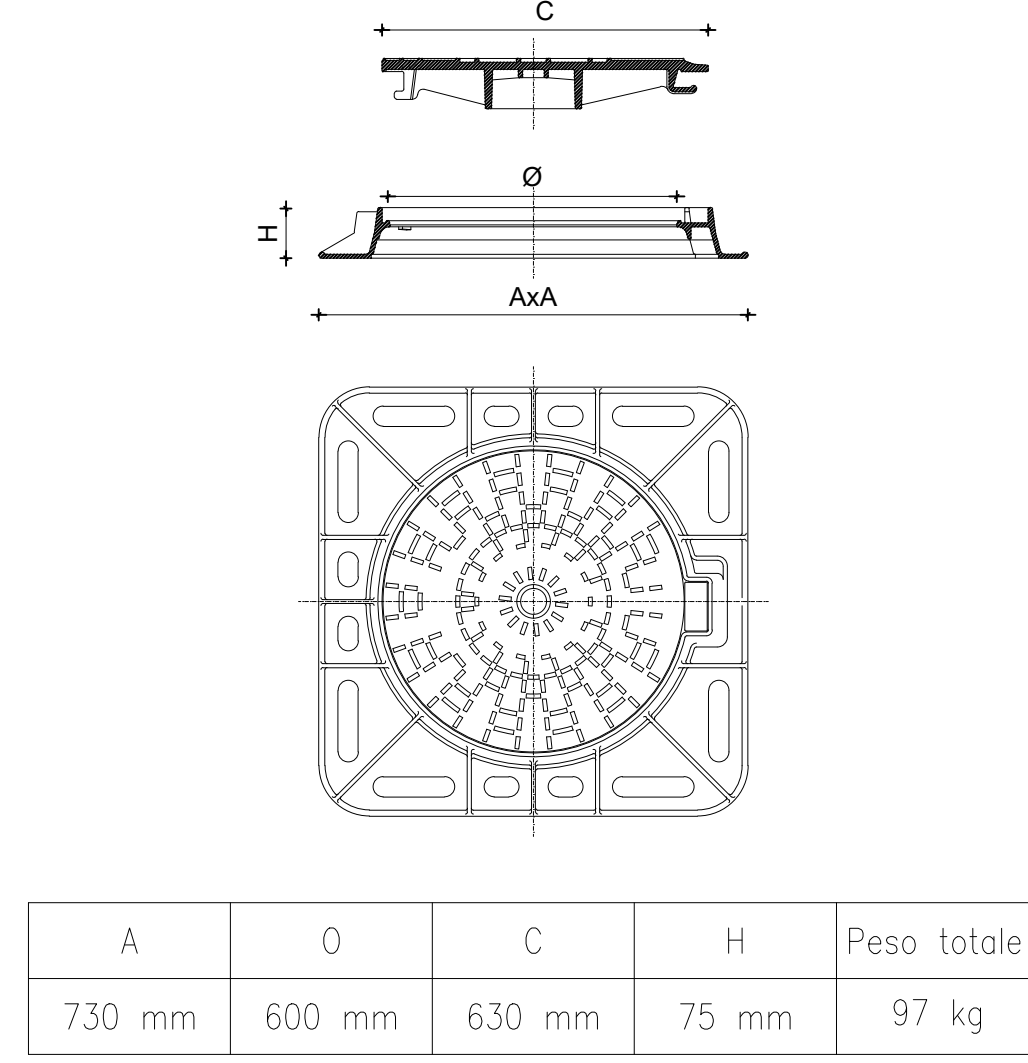


PARTICOLARE GRIGLIA DI DRENAGGIO

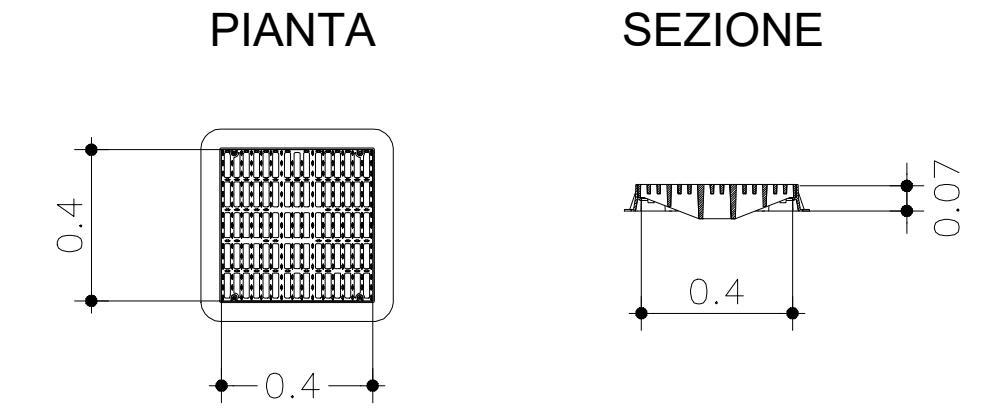

IMMISSIONE TIPO CON CURVA APERTA E BRAGA A 45°

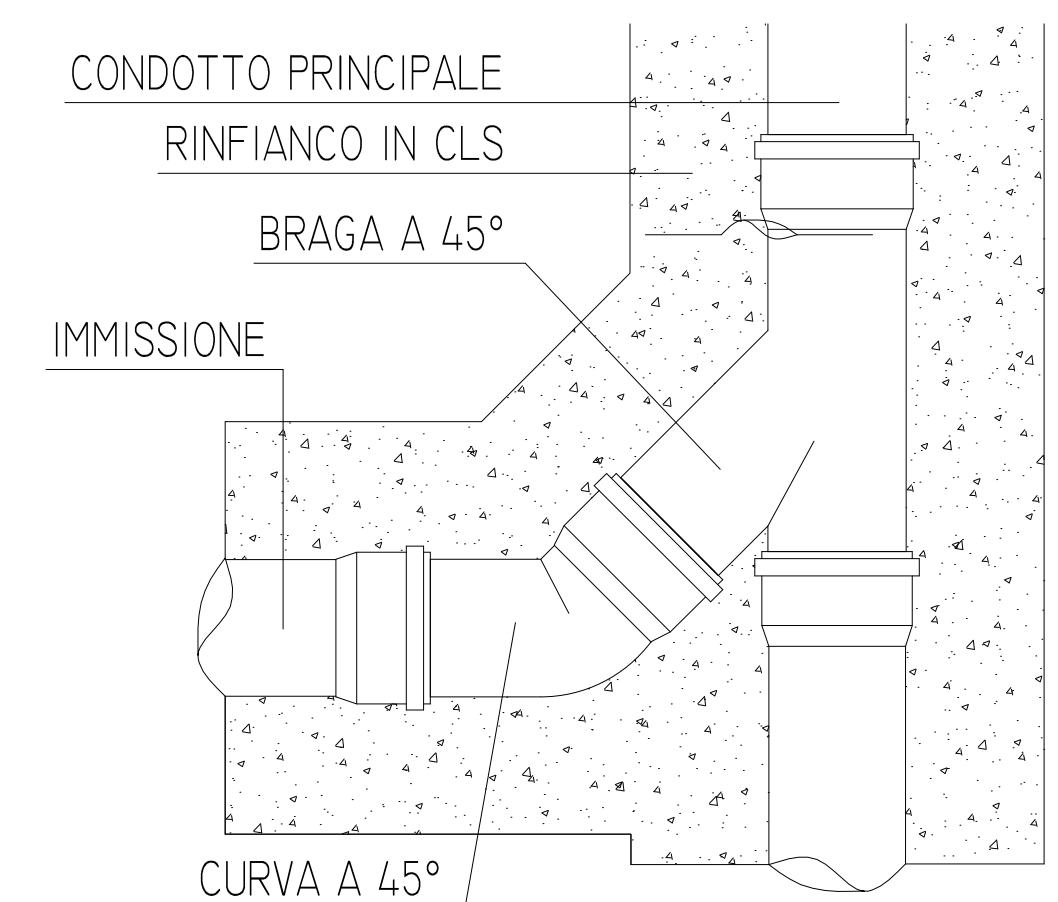

POZZETTO PRE-FABBRICATO IN C.A.V. (DIM. INT. 100x100 cm.)

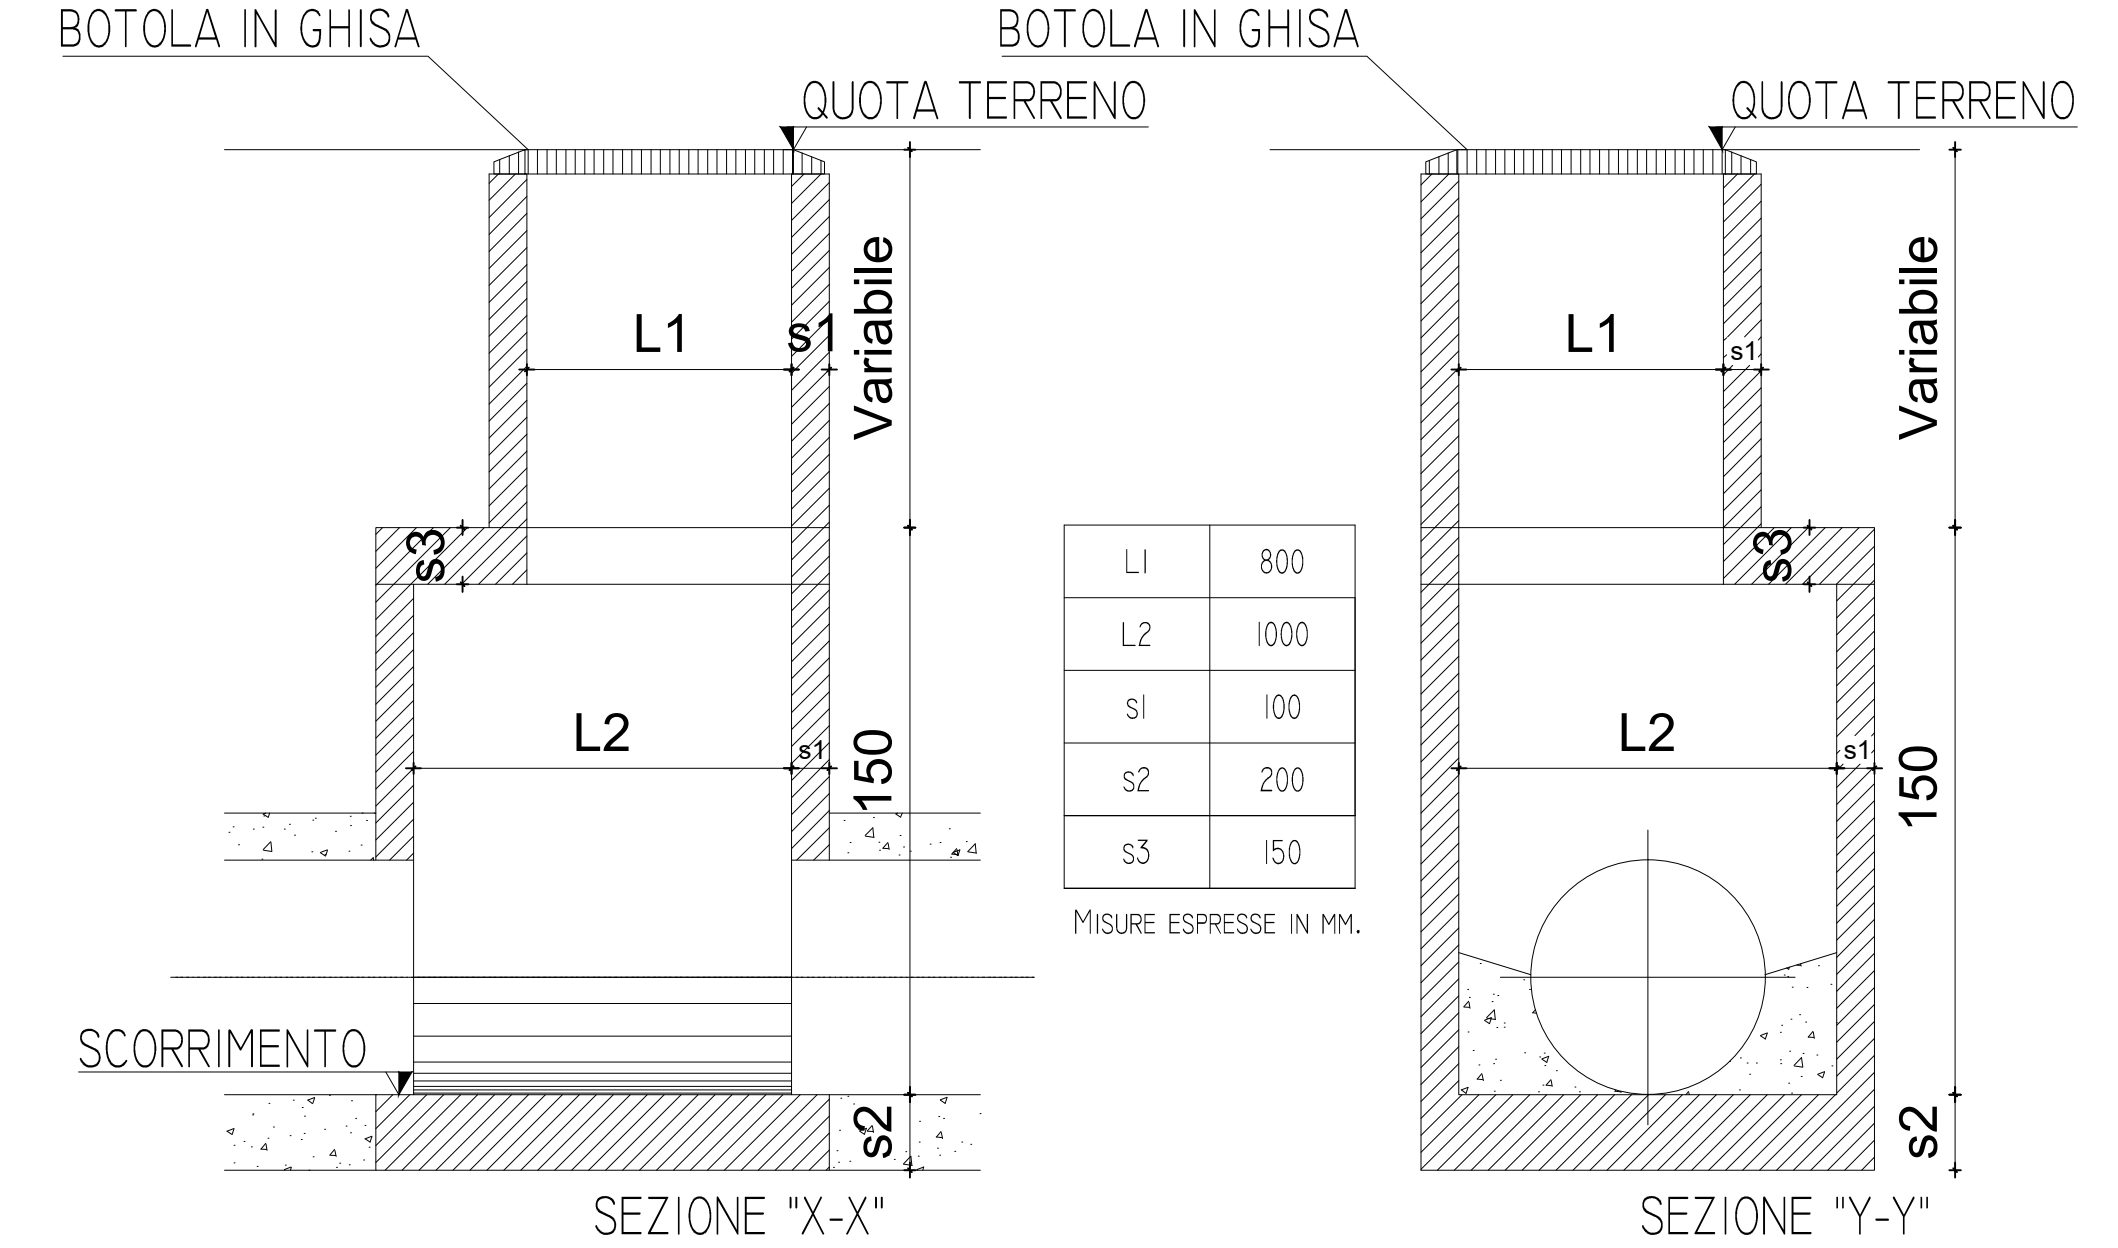


IL POZZETTO E' REALIZZATO IN CALCESTRUZZO ARMATO IN RELAZIONE AGLI EFFETTIVI CARICHI STATICI E PUO' ESSERE PREFABBRICATO OPPURE GETTATO IN OPERA (C25/30), SECONDO GLI SPESSORI CHE VERRANNO IDENTIFICATI DAL CALCOLATORE DELLE STRUTTURE.

LE BOTOLE DEI POZZETTI DI ISPEZIONE SARANNO IN GHISA SFEROIDALE CON DISPOSITIVO DI CHIUSURA Ø IN C.A. SECONDO QUANTO INDICATO NEL PROFILO


NEI POZZETTI DI ISPEZIONE ANDRA' EFFETTUATO UN TRATTAMENTO PROTETTIVO INTERNO CON DUE MANI DI RESINE EPOSSICATRAMOSE DI SPESSORE MINIMO 0,60 MM.

PER QUANTO NON SPECIFICATO SI FA RIFERIMENTO ALLE NORME DI CAPITOLATO SPECIALE D'APPALTO.


POZZETTO D'ISPEZIONE PRE-FABBRICATO IN C.A.V. (DIM. INT. 80x80 cm.)

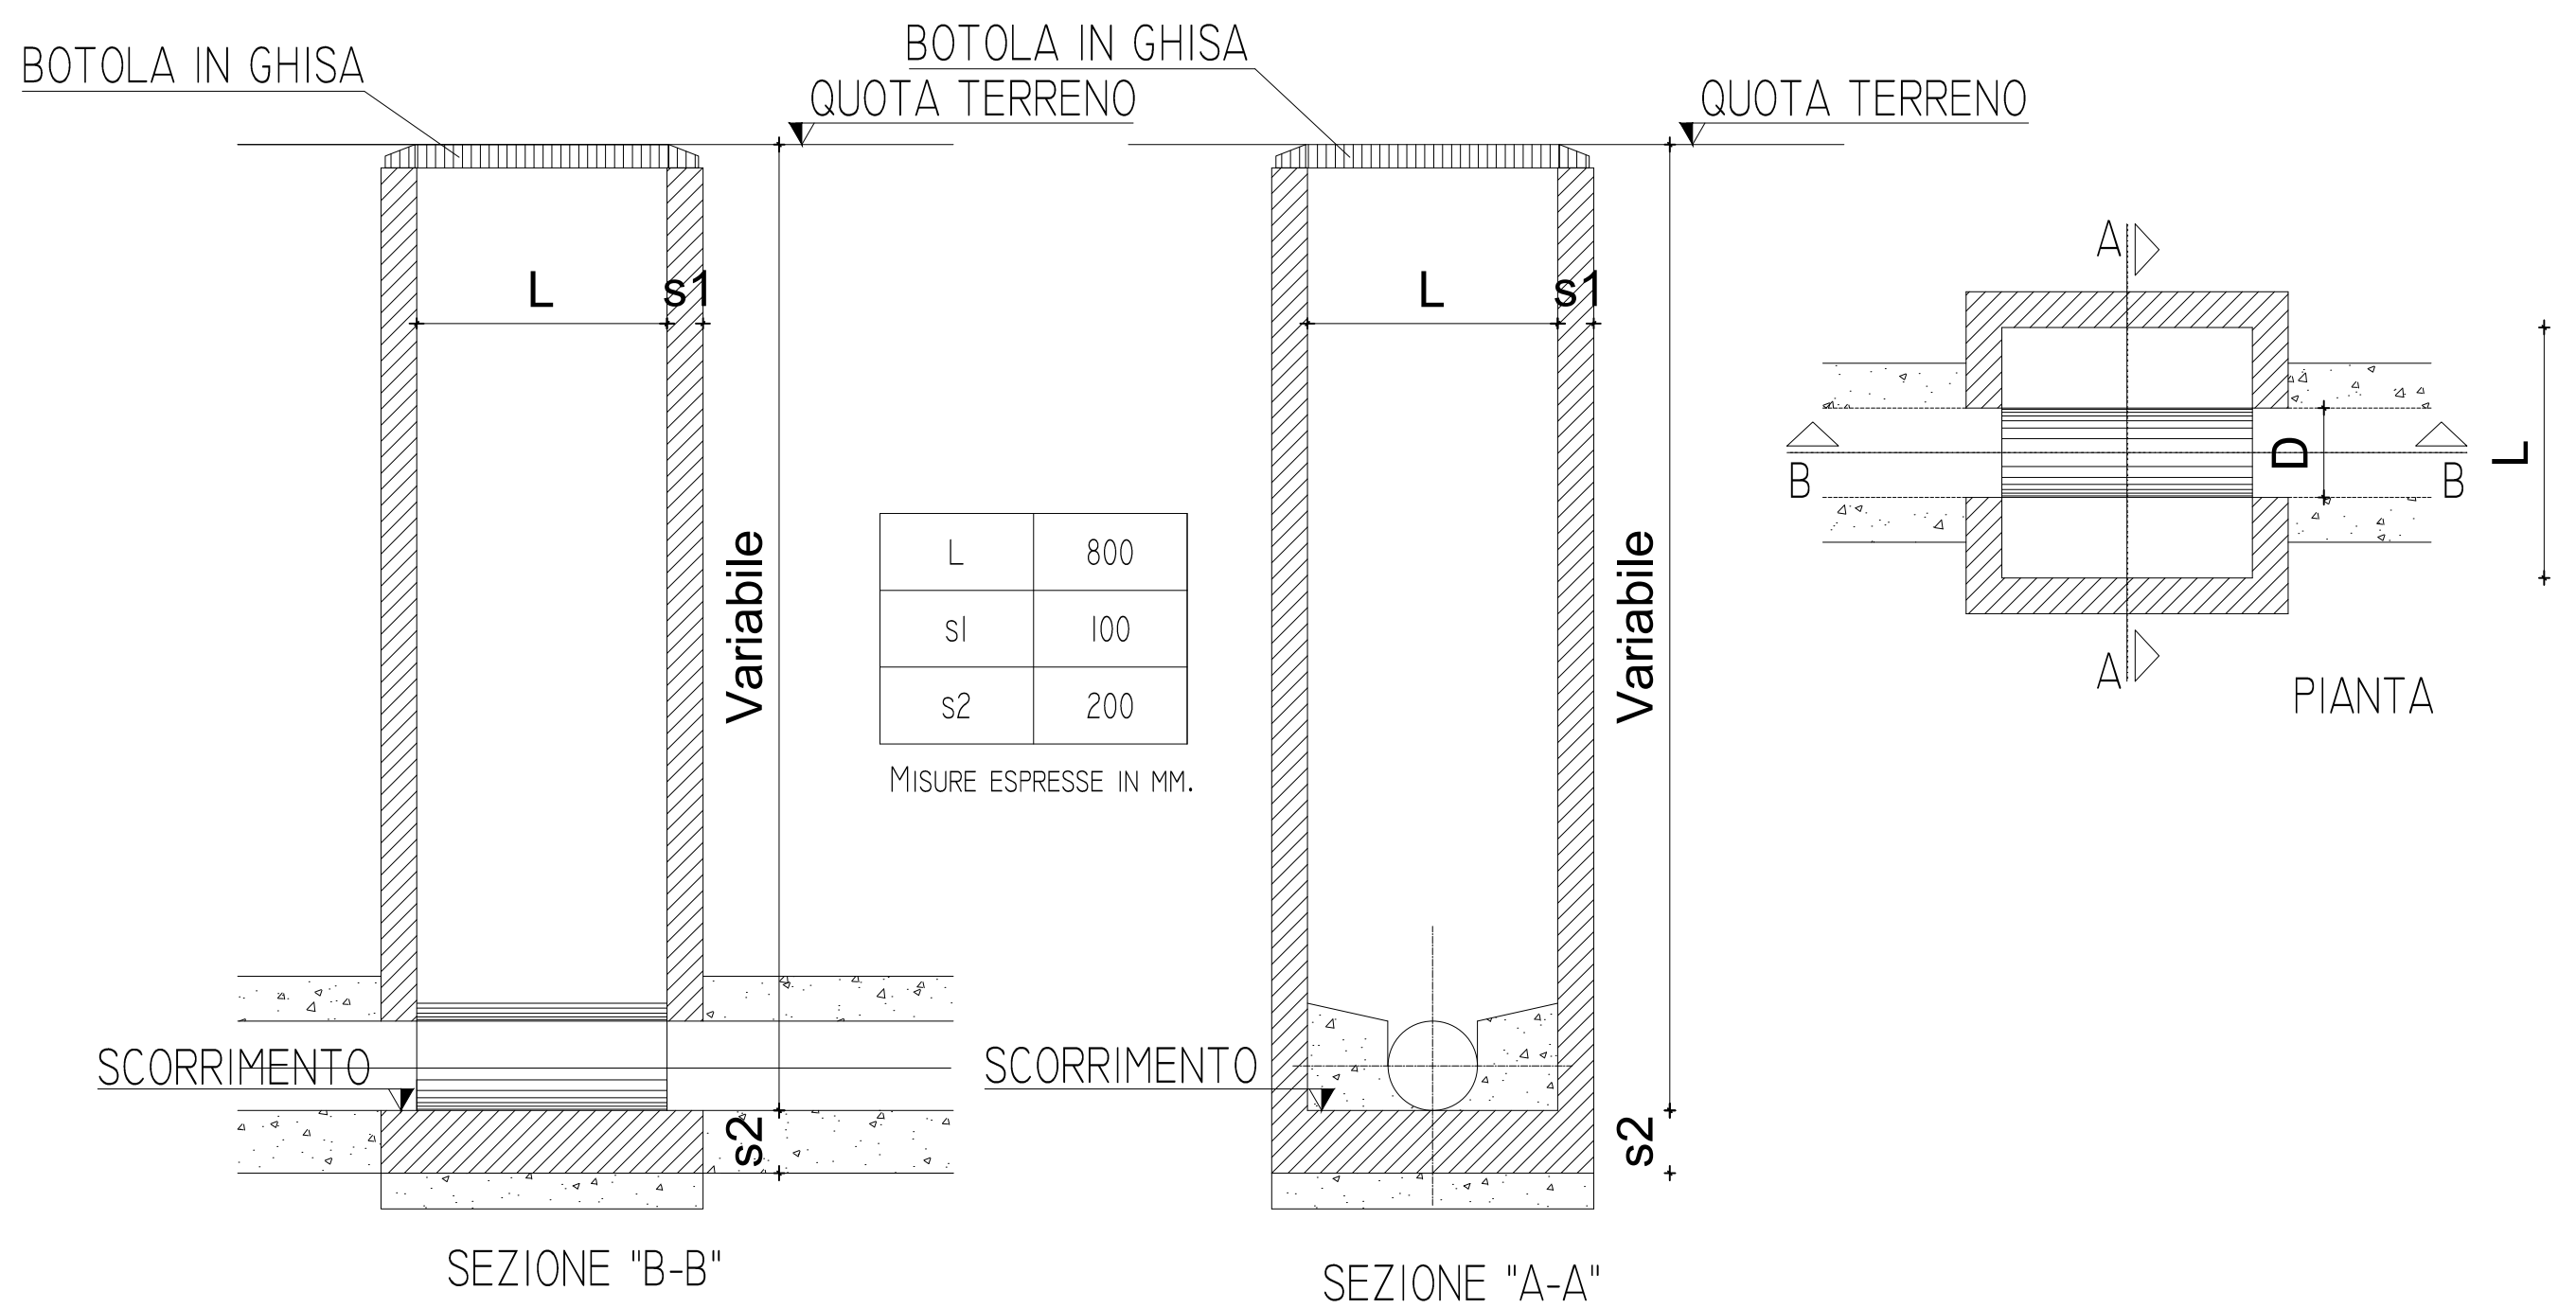

CADITOIA DI DRENAGGIO DI INIZIO RETE SCALA 1:20

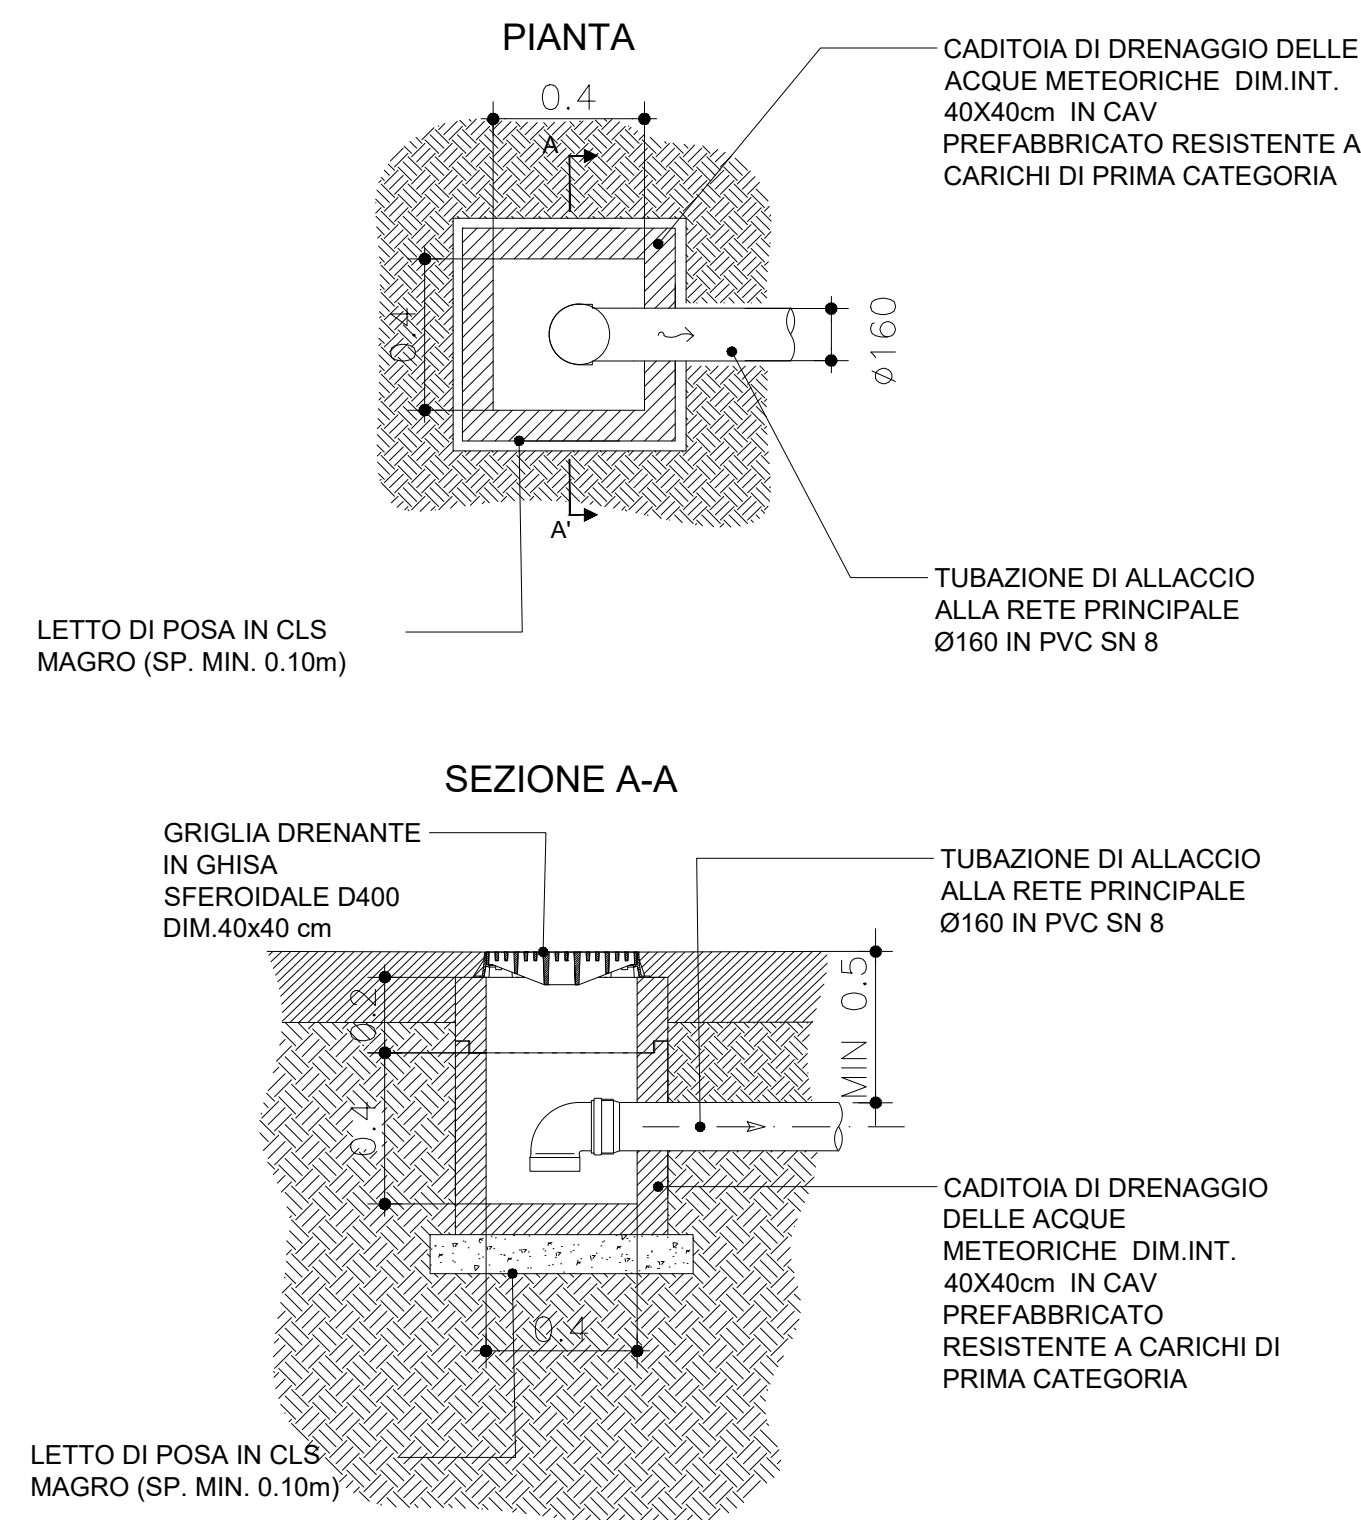


SEZIONE TIPO CONDOTTO IN PVC TIPO SN4 SDR41 SECONDO NORME UNI EN 1401-1

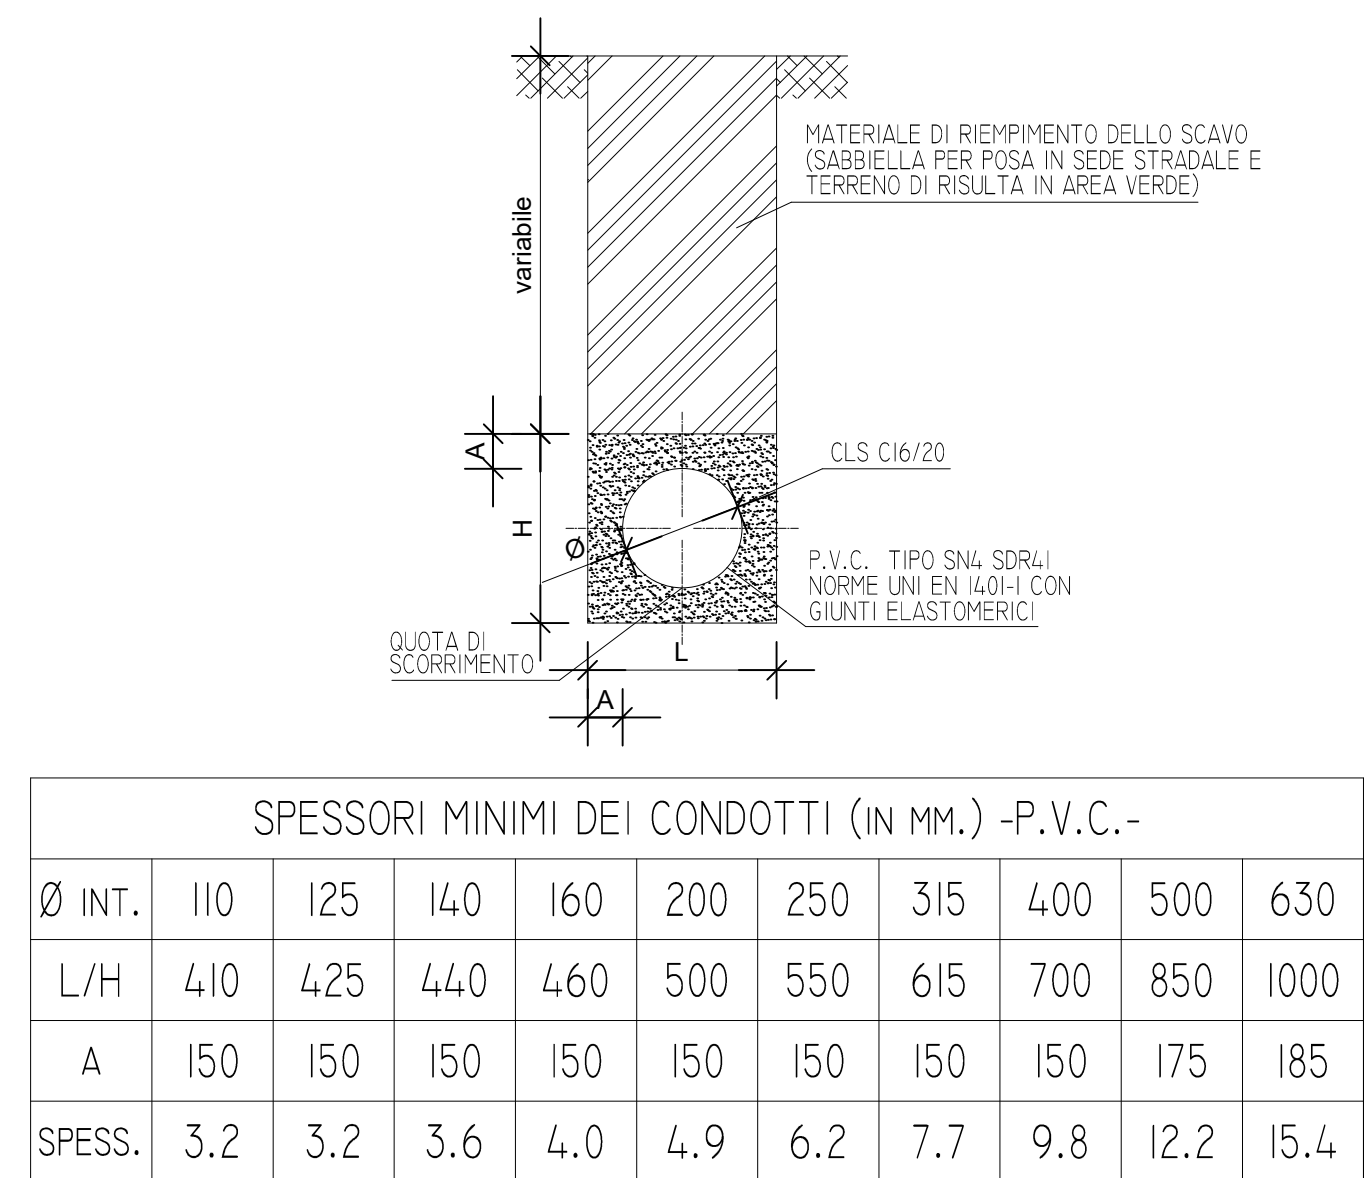


SPESSORI MINIMI DEI CONDOTTI (IN MM.) -P.V.C.-										
Ø INT.	110	125	140	160	200	250	315	400	500	630
L/H	410	425	440	460	500	550	615	700	850	1000
A	150	150	150	150	150	150	150	175	185	
SPESS.	3.2	3.2	3.6	4.0	4.9	6.2	7.7	9.8	12.2	15.4

SEZIONE TIPO DI POSA -PVC- COLLETTORI ACQUE BIANCHE/NERE COMPARTO (SCALA 1:20)

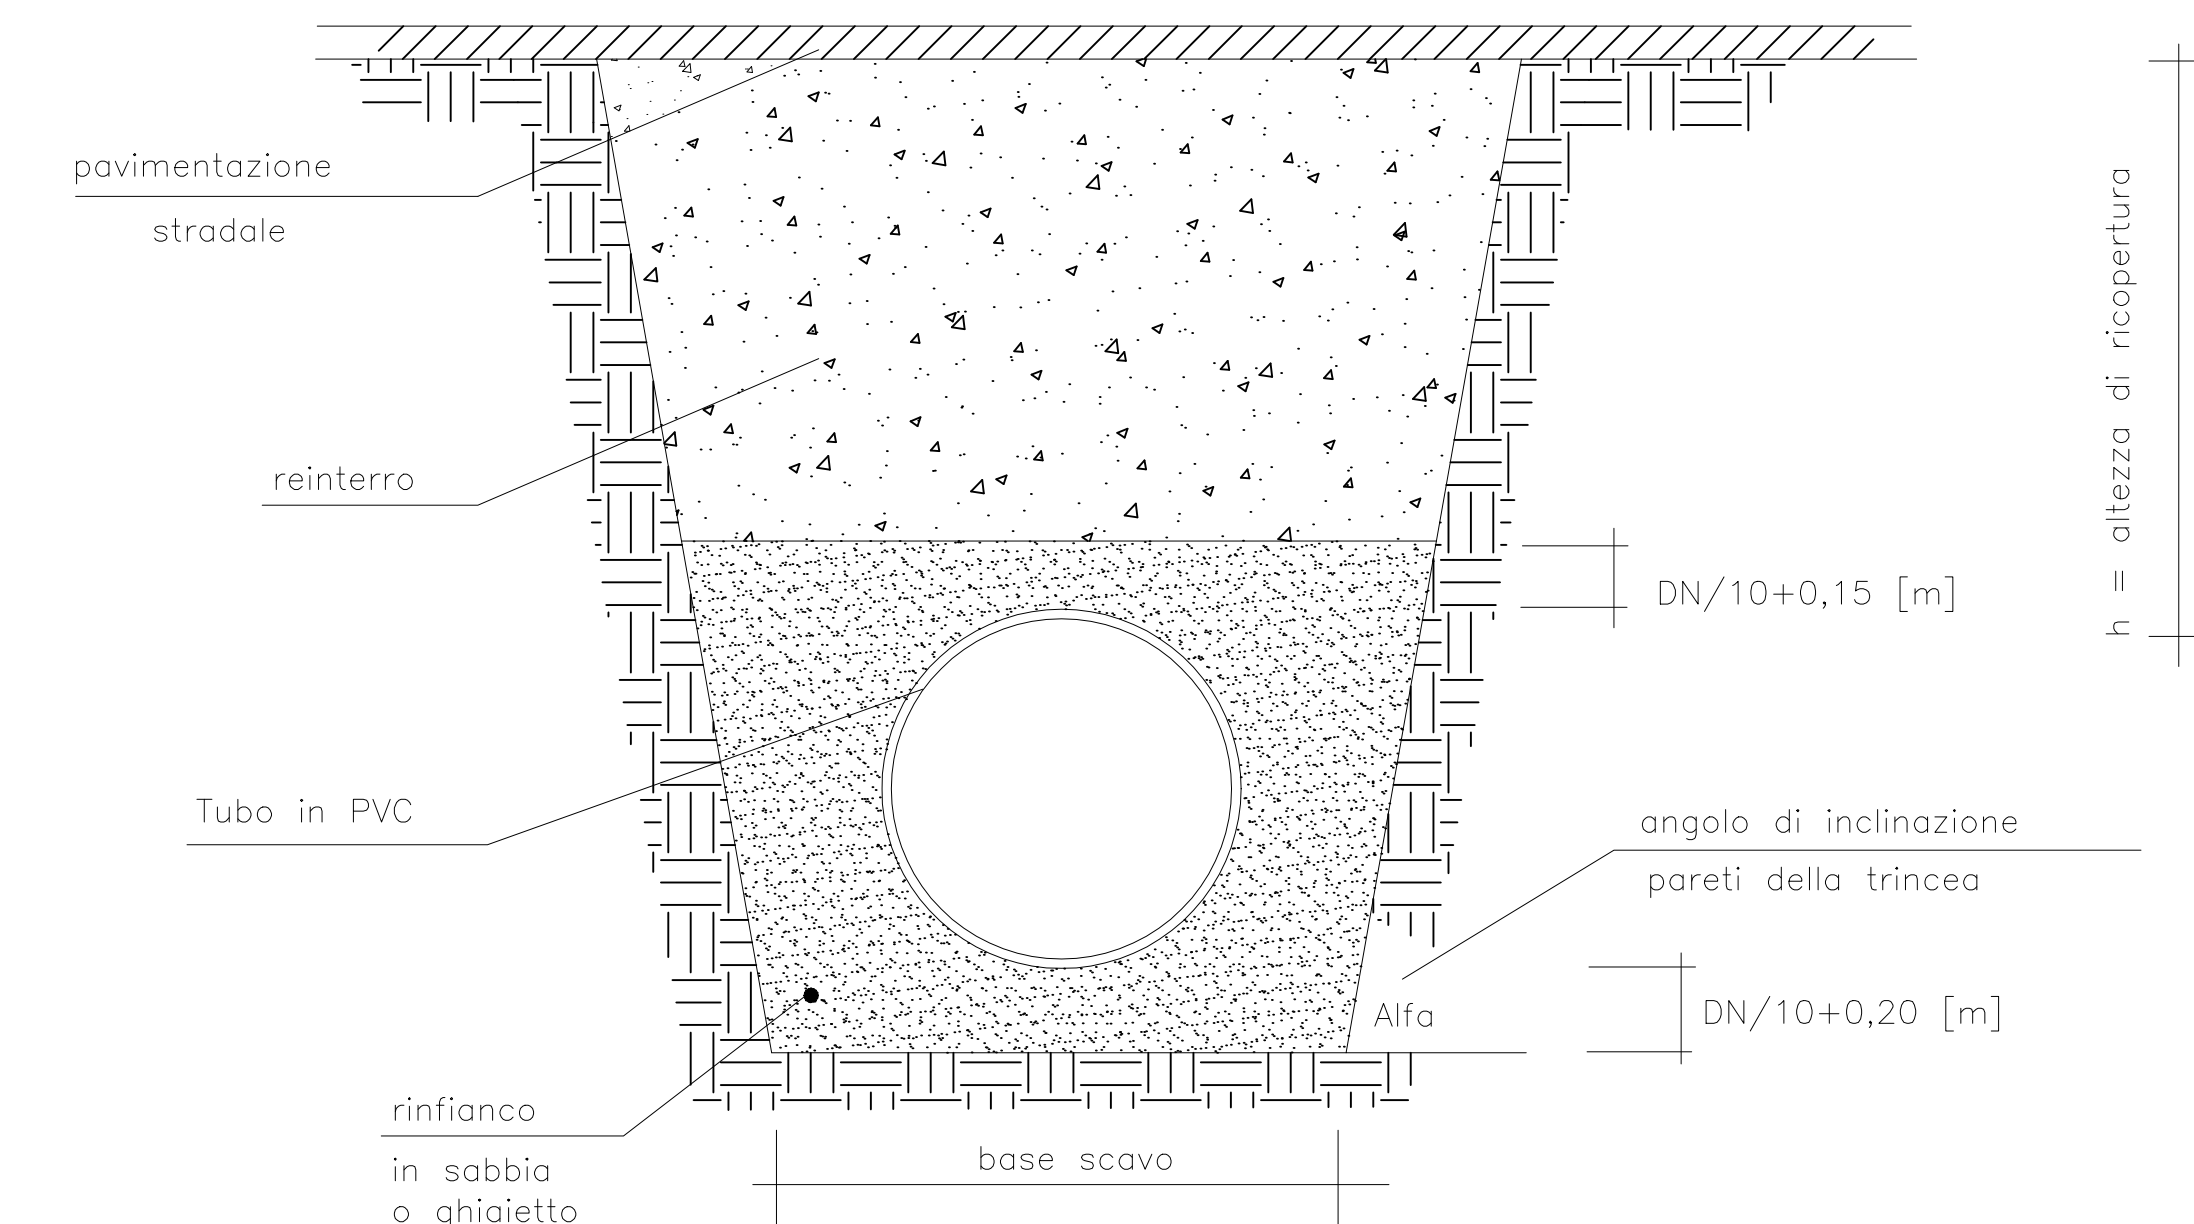

SEZIONE TIPO CONDOTTO IN PVC TIPO SN8 SDR34 SECONDO NORME UNI EN 1401-1

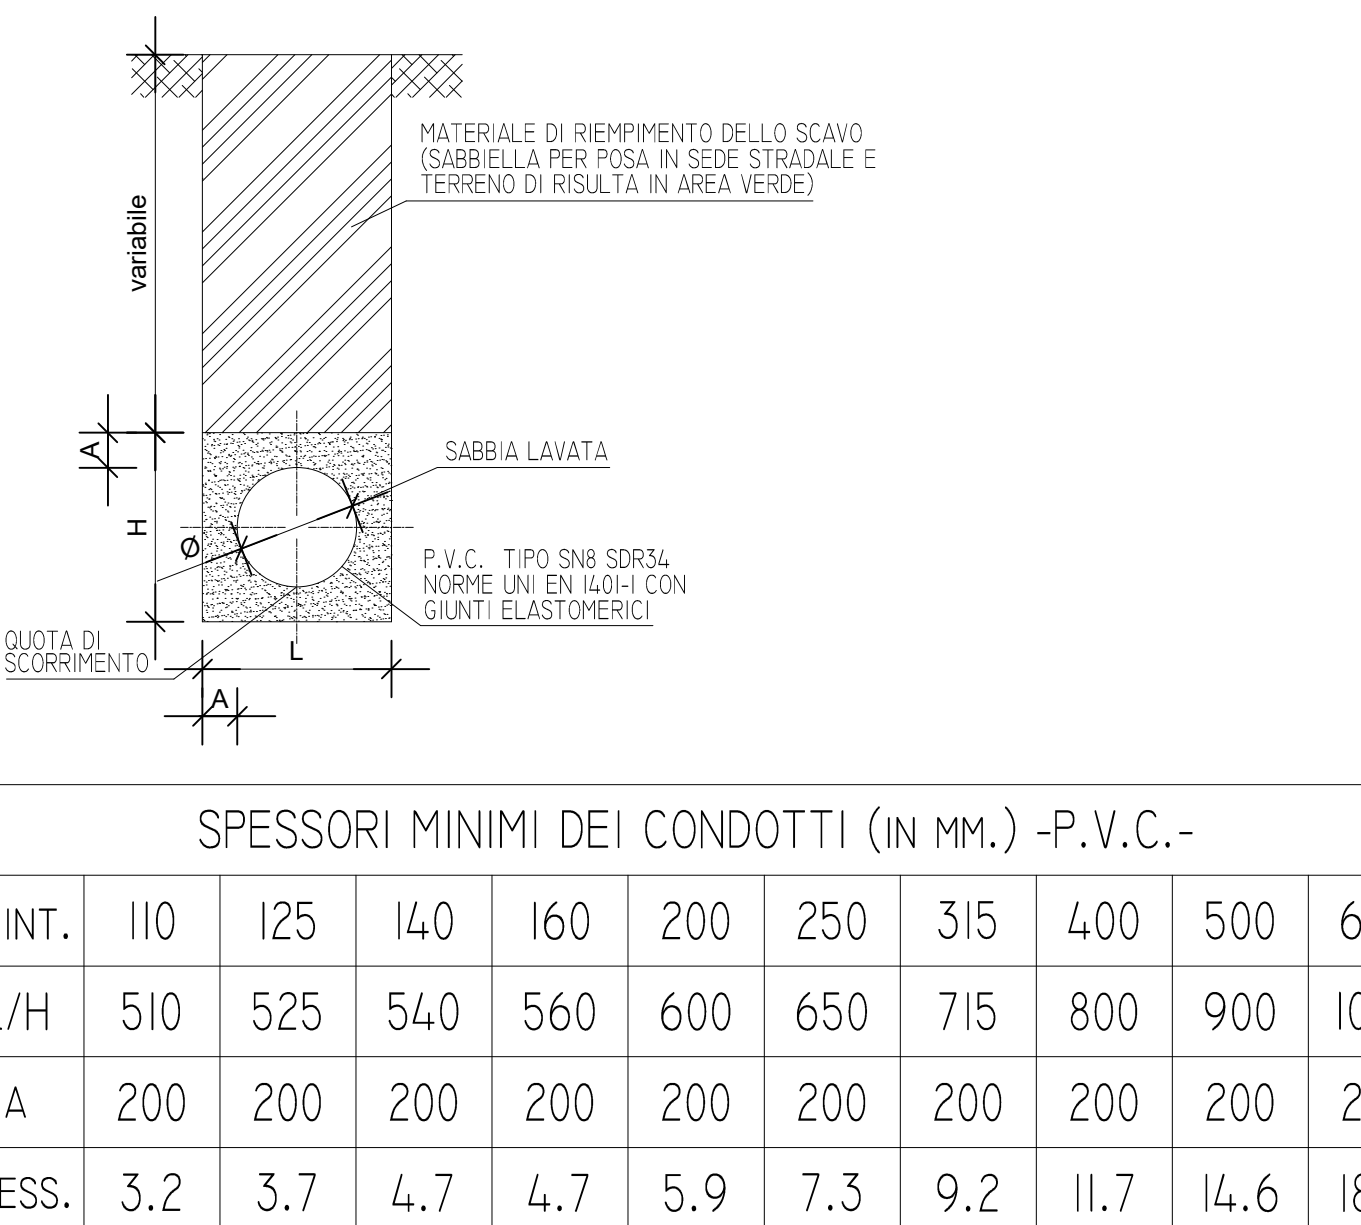

SPESSORI MINIMI DEI CONDOTTI (IN MM.) -P.V.C.-										
Ø INT.	110	125	140	160	200	250	315	400	500	630
L/H	510	525	540	560	600	650	715	800	900	1030
A	200	200	200	200	200	200	200	200	200	200
SPESS.	3.2	3.7	4.7	4.7	5.9	7.3	9.2	11.7	14.6	18.4