



PARTICOLARE 1 - SCHEMA DI INGRESSO COLONNINA e-distribuzione

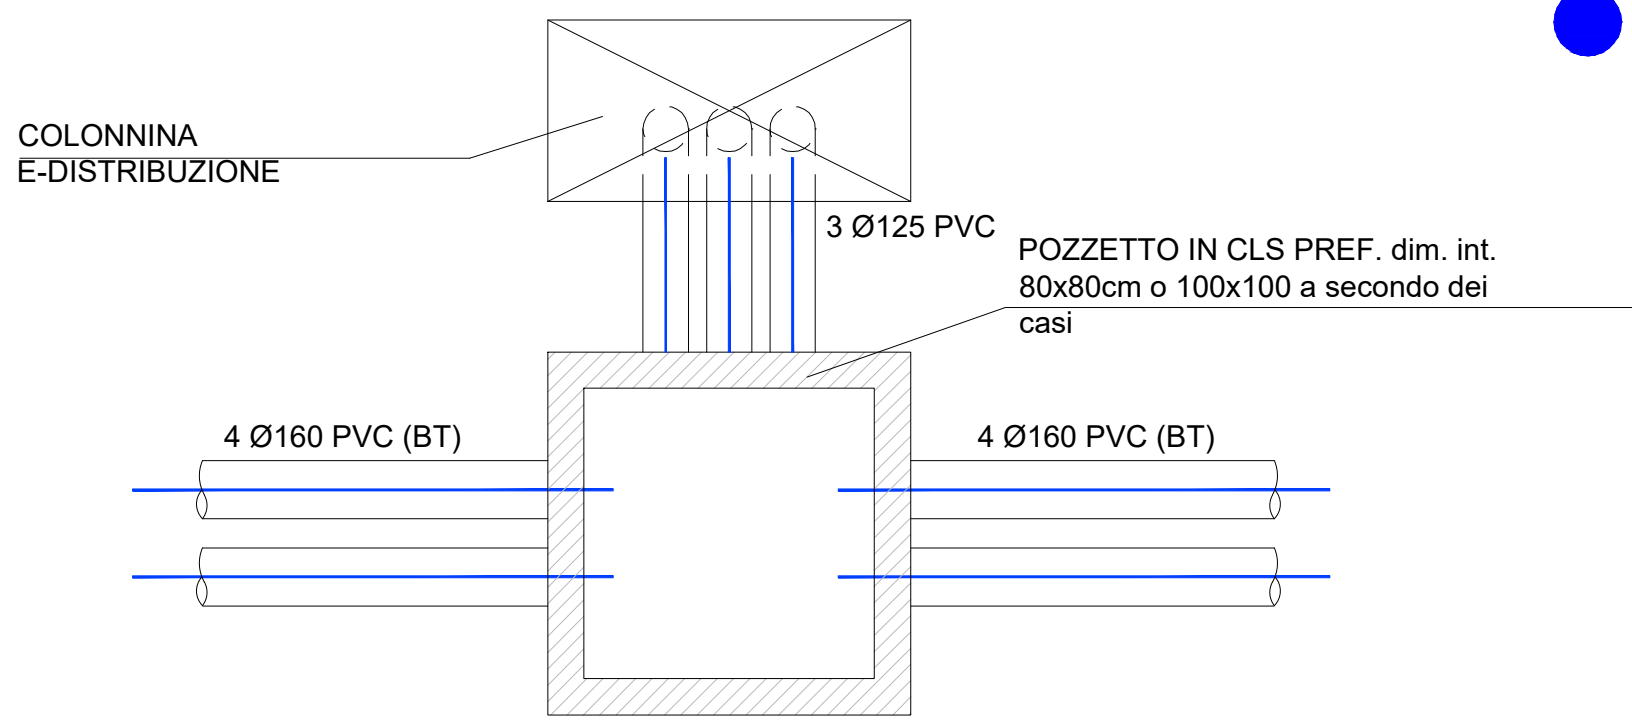


RAGGIO DI CURVATURA

RAGGIO DI CURVATURA CORRETTO:

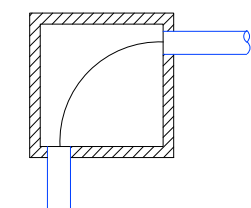

Nei cambiamenti di direzione la disposizione delle tubazioni e le dimensioni del pozzetto devono essere tali da rispettare il raggio minimo di curvatura dei cavi.


RAGGIO DI CURVATURA ERRATO:

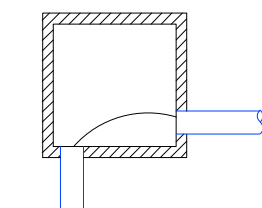

Nei cambiamenti di direzione la disposizione delle tubazioni e le dimensioni del pozzetto devono essere tali da rispettare il raggio minimo di curvatura dei cavi.

PARTICOLARI TIPICI - INCROCI CONDUTTURE


DISTANZE DI SICUREZZA NEGLI INCROCI (ATTRAVERSAMENTI) TRA CONDOTTE DEL METANO E TUBI, POLIFORE E CUNICOLI INTERRATI, A QUALSIASI LIVELLO DI TENSIONE

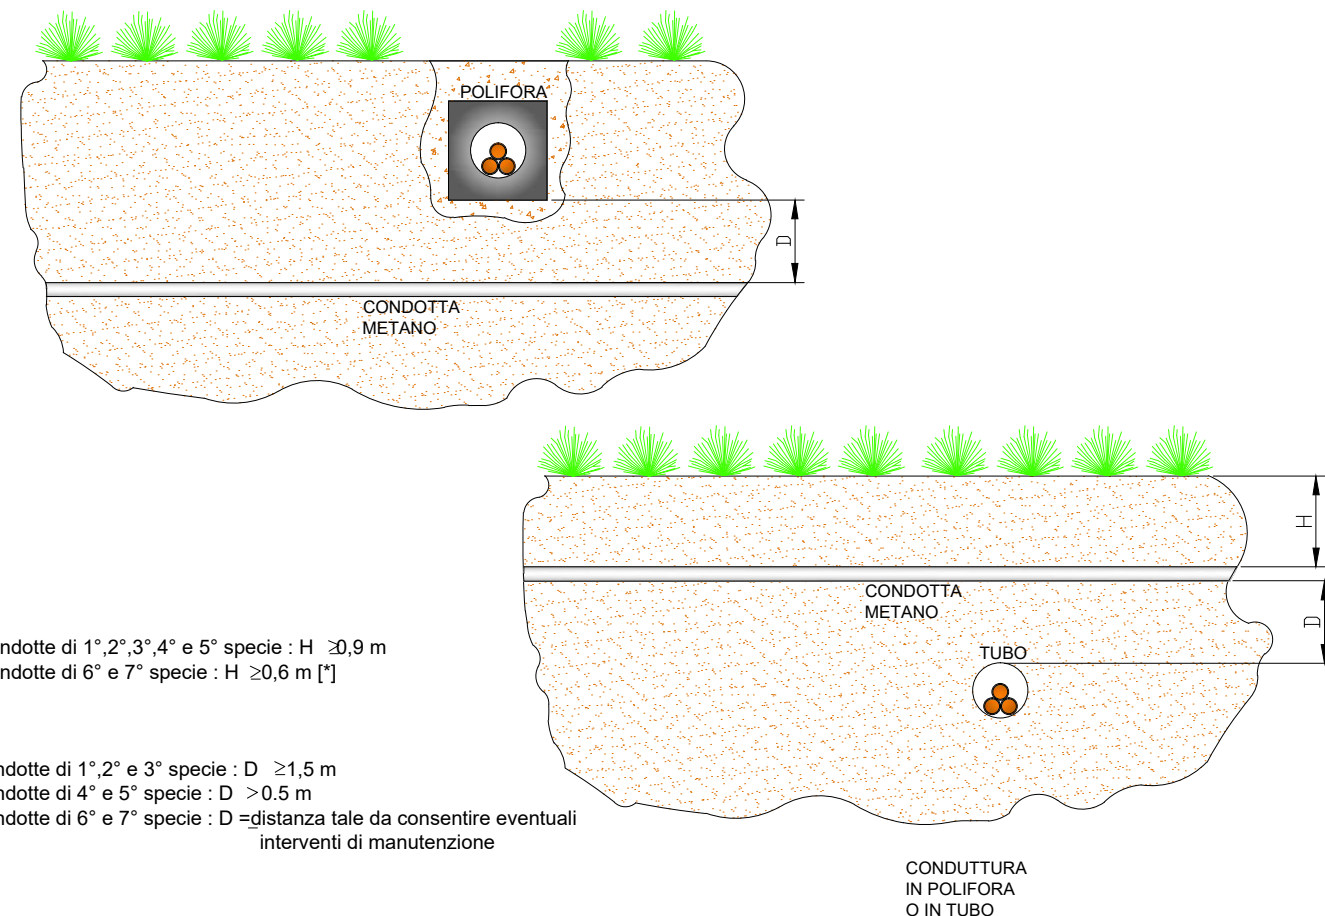

Nei casi in cui non si possa rispettare le distanze di sicurezza, è necessario che l'installazione sia qualificata da un professionista qualificato e che l'installazione sia qualificata da un professionista qualificato.


PARTICOLARI TIPICI - PARALLELISMI CONDUTTURE

DISTANZE DI SICUREZZA NEI PARALLELISMI TRA LINEE ELETTRICHE, POSATE IN CUNICOLO, IN POLIFORA O TUBO, ED UNA CONDOTTA DEL METANO

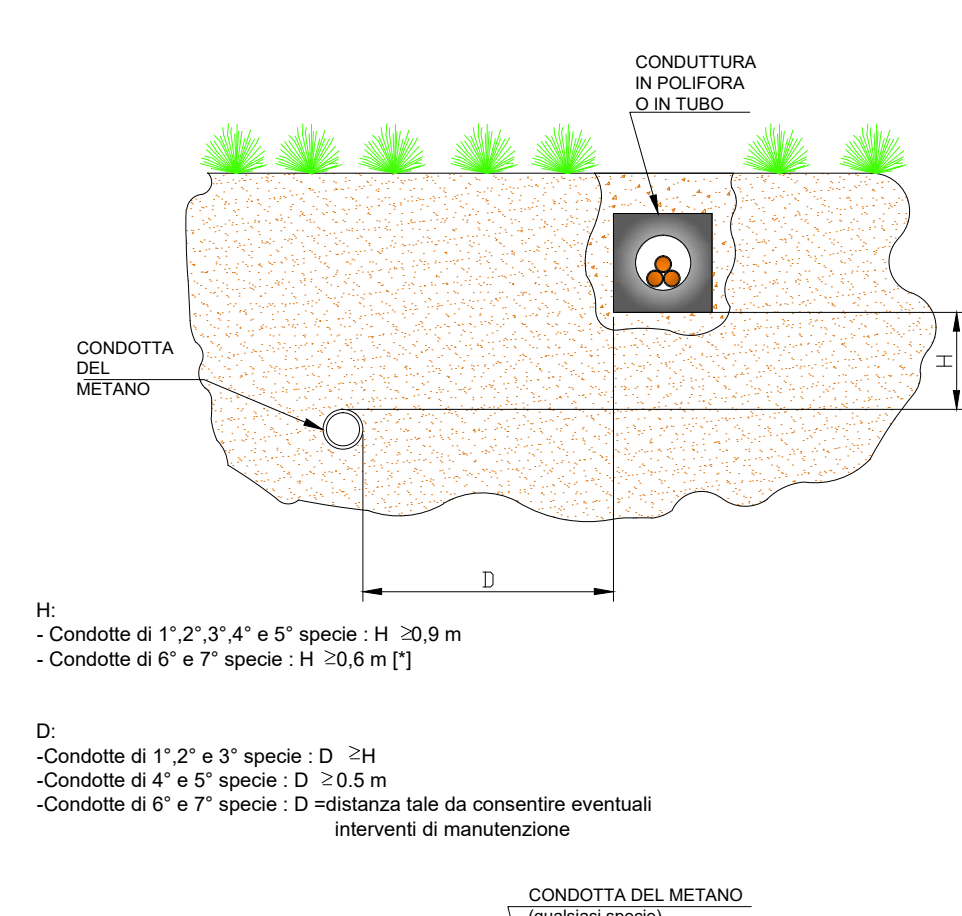


La distanza di sicurezza, nei paralleli tra una linea elettrica e una condotta del metano (o altra condotta metallica), deve essere di almeno 0.5 m.

PARTICOLARI COSTRUTTIVI - POZZETTI

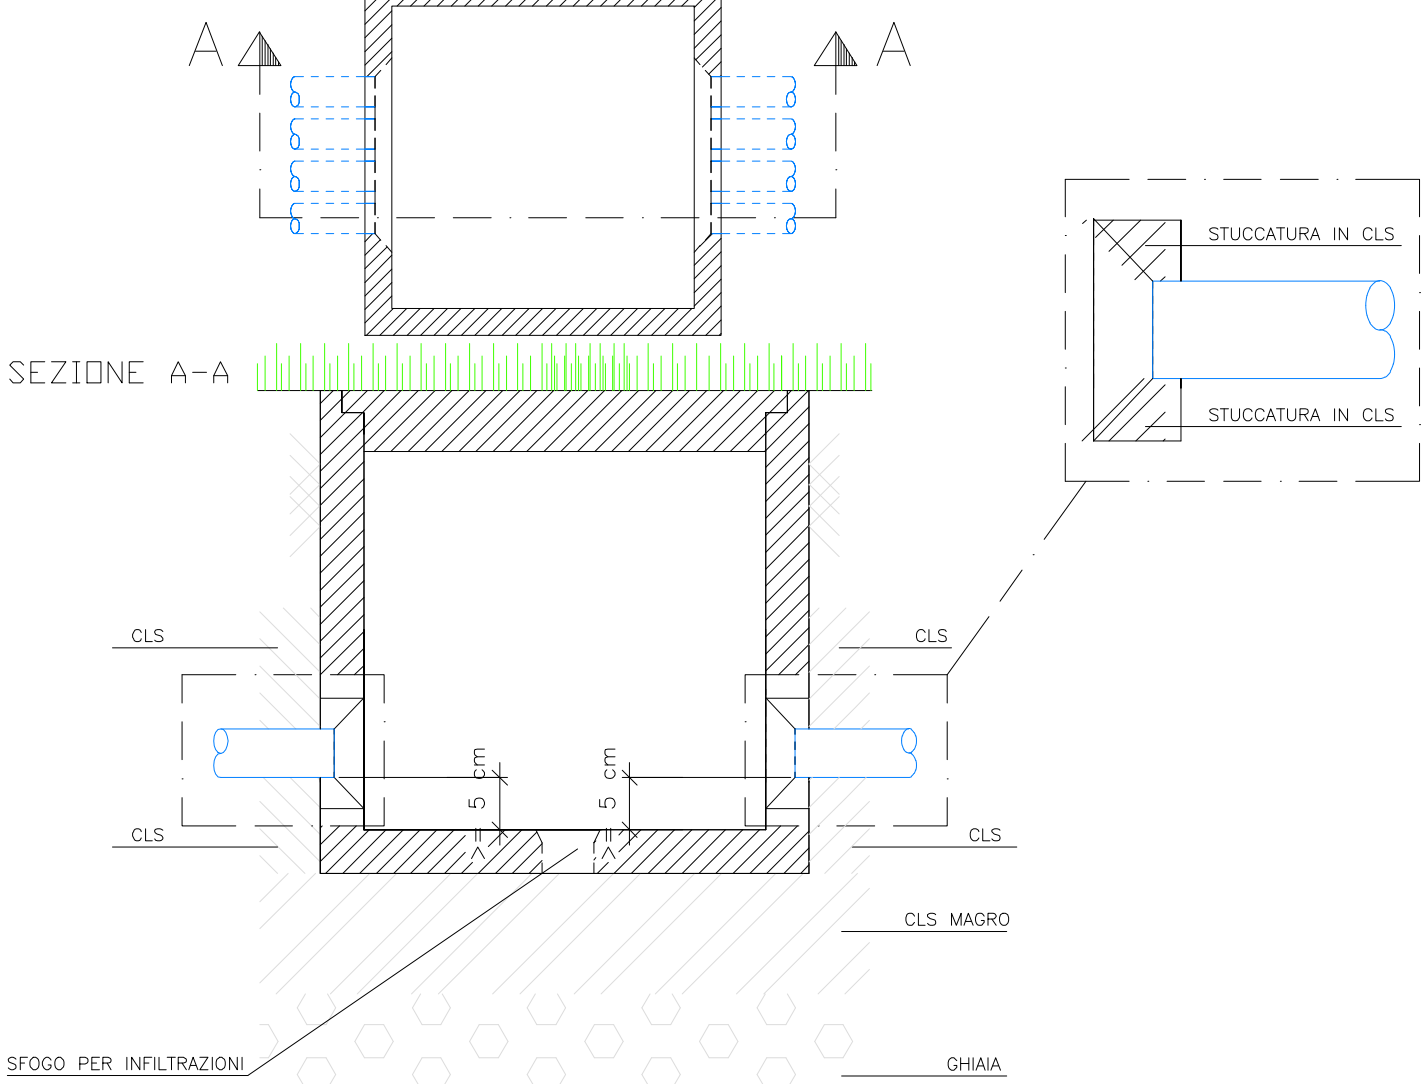


SCHEMA ESEMPLIFICATIVO PROFONDITA' MINIME DI POSA CAVI MEDIA TENSIONE

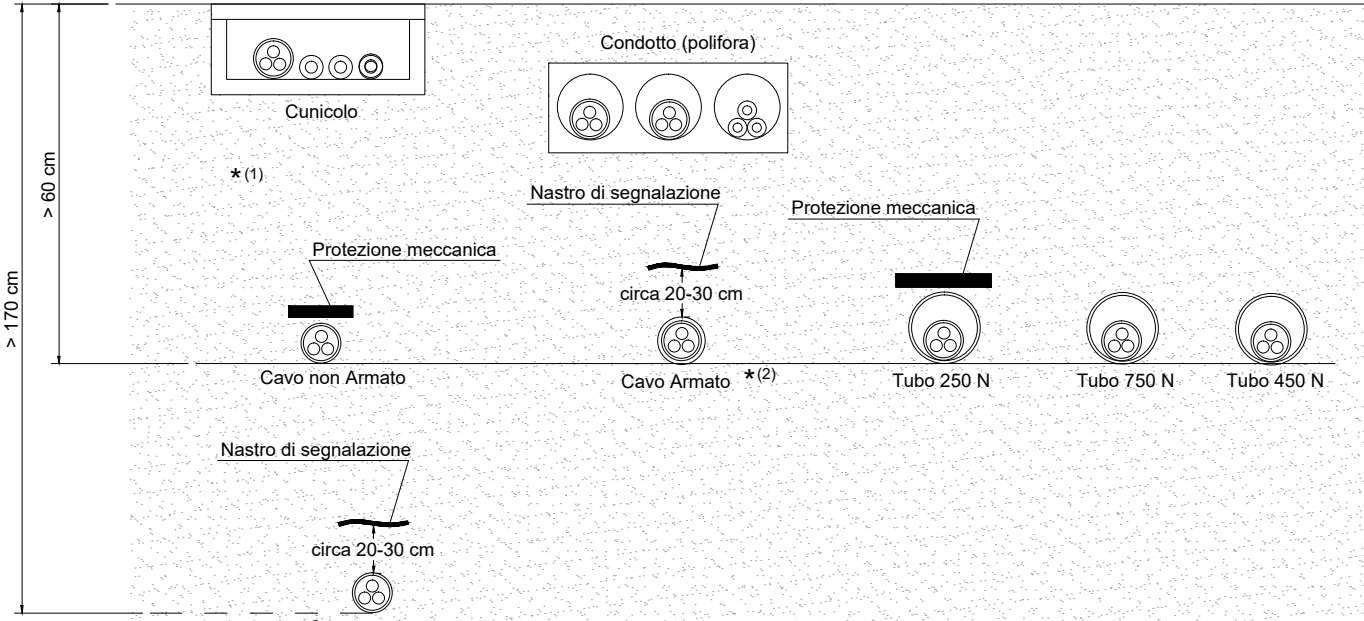

*(1) Il limite diventa 80 cm in terreno pubblico e 100 cm nelle strade di suo pubblico
*(2) Oppure dotato di elementi idonei alla protezione meccanica secondo la relativa norma CEI 11-17 V1, art. 2.3.11

SCHEMI PER LA GIUNZIONE DEI CAVI

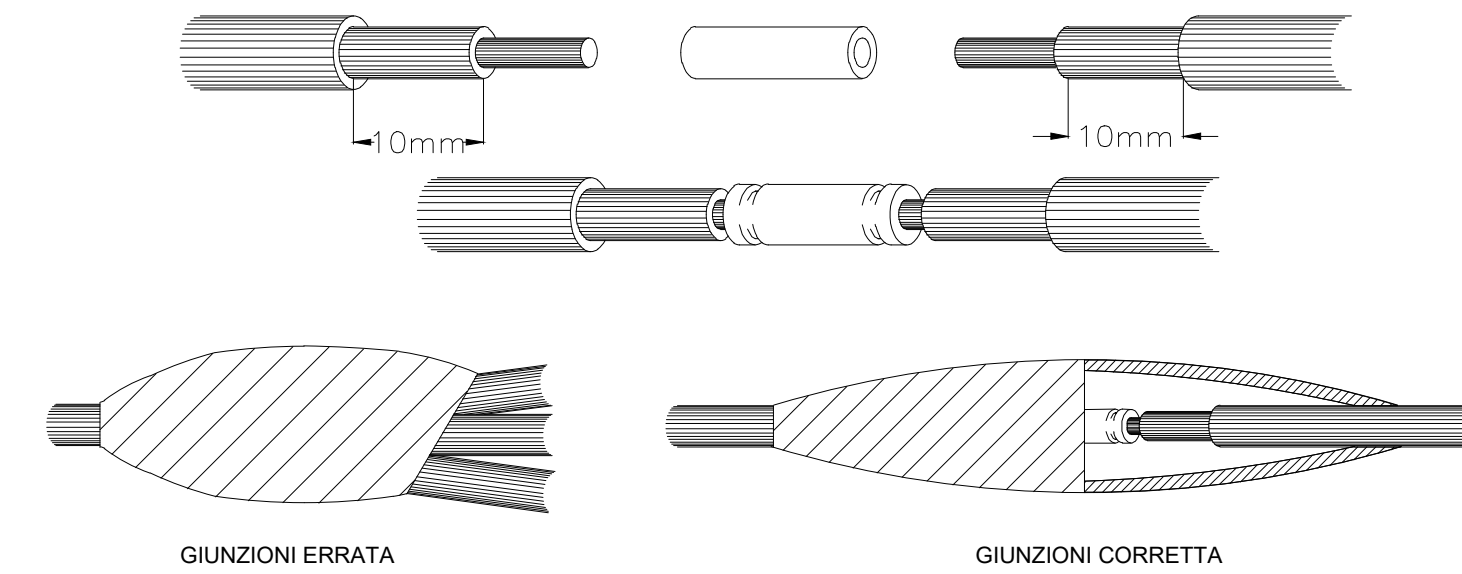

LEGENDA

	Cubina elettrica di proprietà E-Distribuzione
	Pozzetto rompicava in cls dim. 80x80cm - 100x100cm
	Polifora in PVC internata tipo 450N Ø160mm
	Colonnina E-DISTRIBUZIONE
	Vano per utenze

PLANIMETRIA GENERALE - SCALA 1:500



COMUNE DI ARGELATO
PROVINCIA DI BOLOGNA

PUA

Piano Urbanistico Attuativo
avente valore ed effetto di POC
Riqualificazione Urbanistica Area Produttiva
Ex Suprema verso l'uso Residenziale
FUNO AMBITO I

PROPONENTI:
4TRADE s.r.l. - MALALBERGO (BO) -
GEMA 96 s.p.a. IN LIQUIDAZIONE - ROMA -

PROGETTO:
ing. Andrea BOLOGNESI
geom. Luca TONELLI

Spazio riservato all'Ufficio Tecnico		N° PROT. U.T.
ELABORATO:	8.h	data: luglio 2022
OGGETTO TAVOLA:	RETE DISTRIBUZIONE ENERGIA ELETTRICA: PLANIMETRIA	AGGIORNAMENTI:
		1
		2
		3