



PARTICOLARE 1 - APP. ILLUMINAZIONE

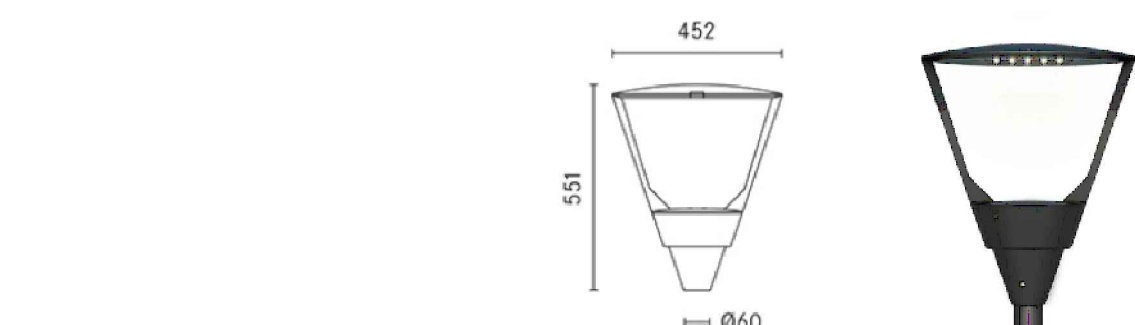

Apparecchio di illuminazione LED
marca: CARIBONI GROUP
modello: KALOS TP 2CH R1 ST-01
potenza: 21W
flusso luminoso: 2220lm
temperatura di colore: 3000°K

Palo conico diritto
marca: TECNOPALI
modello: CDI 4500/3
altezza fuori terra: 4,00 mt
peso: 28Kg
Ø base: 110mm
Ø testa: 60mm


PARTICOLARE 2 - APP. ILLUMINAZIONE

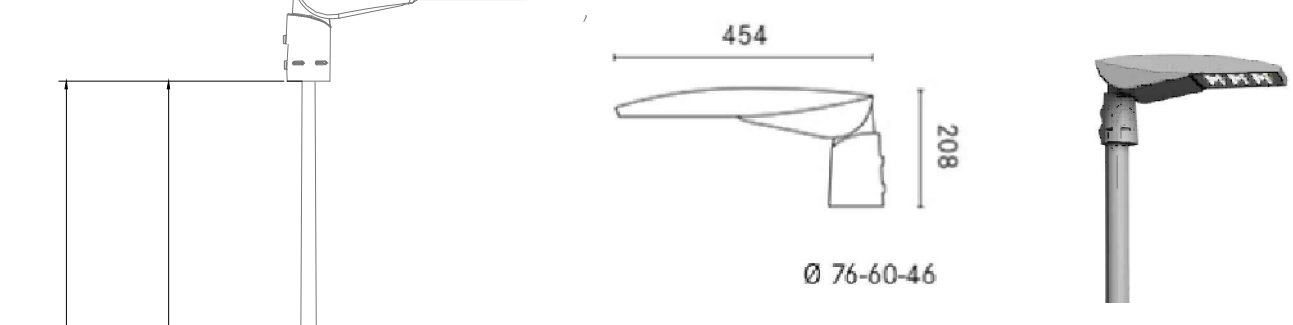

Apparecchio di illuminazione LED
marca: CARIBONI GROUP
modello: KAI S R2 LT-06
potenza: 39.5W
flusso luminoso: 5170lm
temperatura di colore: 3000°K

Palo conico diritto
marca: TECNOPALI
modello: CDI 7800/3
altezza fuori terra: 7,00 mt
peso: 58Kg
Ø base: 138mm
Ø testa: 60mm


PARTICOLARE 3 - APP. ILLUMINAZIONE (DOPPIO SBRACCIO)

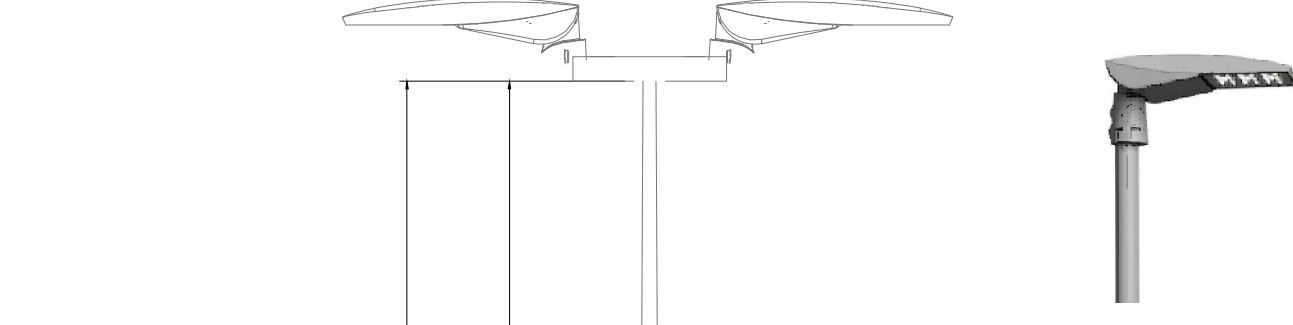


Apparecchio di illuminazione LED
marca: CARIBONI GROUP
modello: KAI S R2 LT-06
potenza: 39.5W
flusso luminoso: 5170lm
temperatura di colore: 3000°K

Palo conico diritto
marca: TECNOPALI
modello: CDI 7800/3
altezza fuori terra: 7,00 mt
peso: 58Kg
Ø base: 138mm
Ø testa: 60mm
Accessorio
marca: TECNOPALI
modello: PDI 250
peso: 4Kg
inclinazione: 0°

PARTICOLARE 6 - DISPENSORE DI TERRA

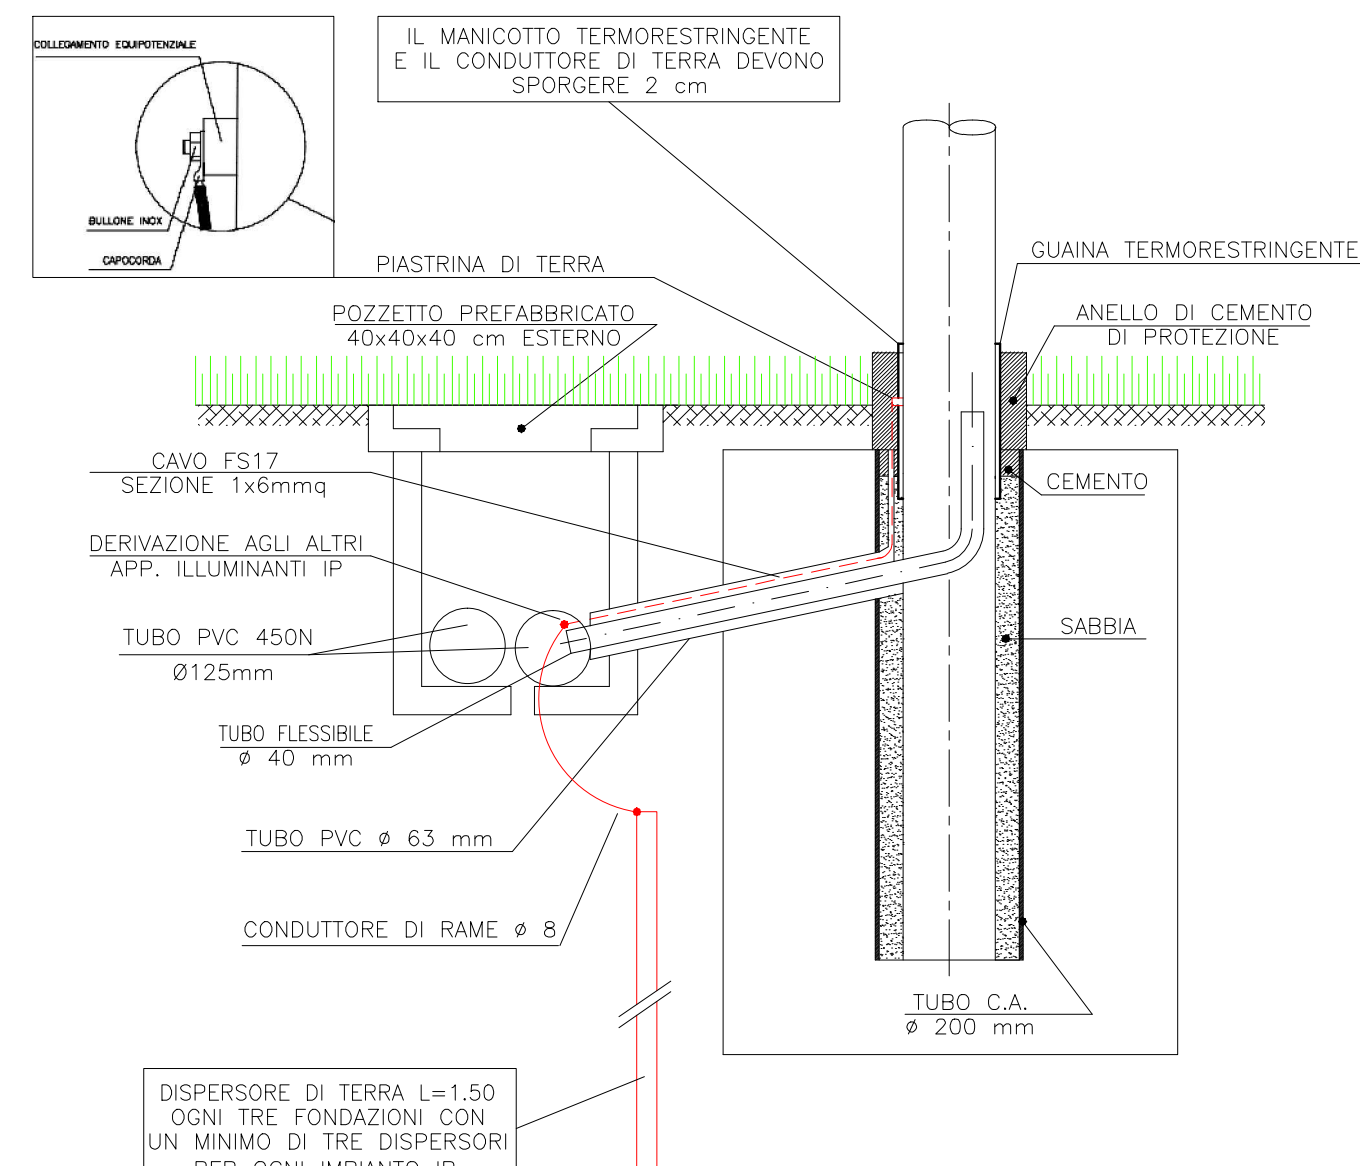


PARTICOLARE CAVIDOTTI

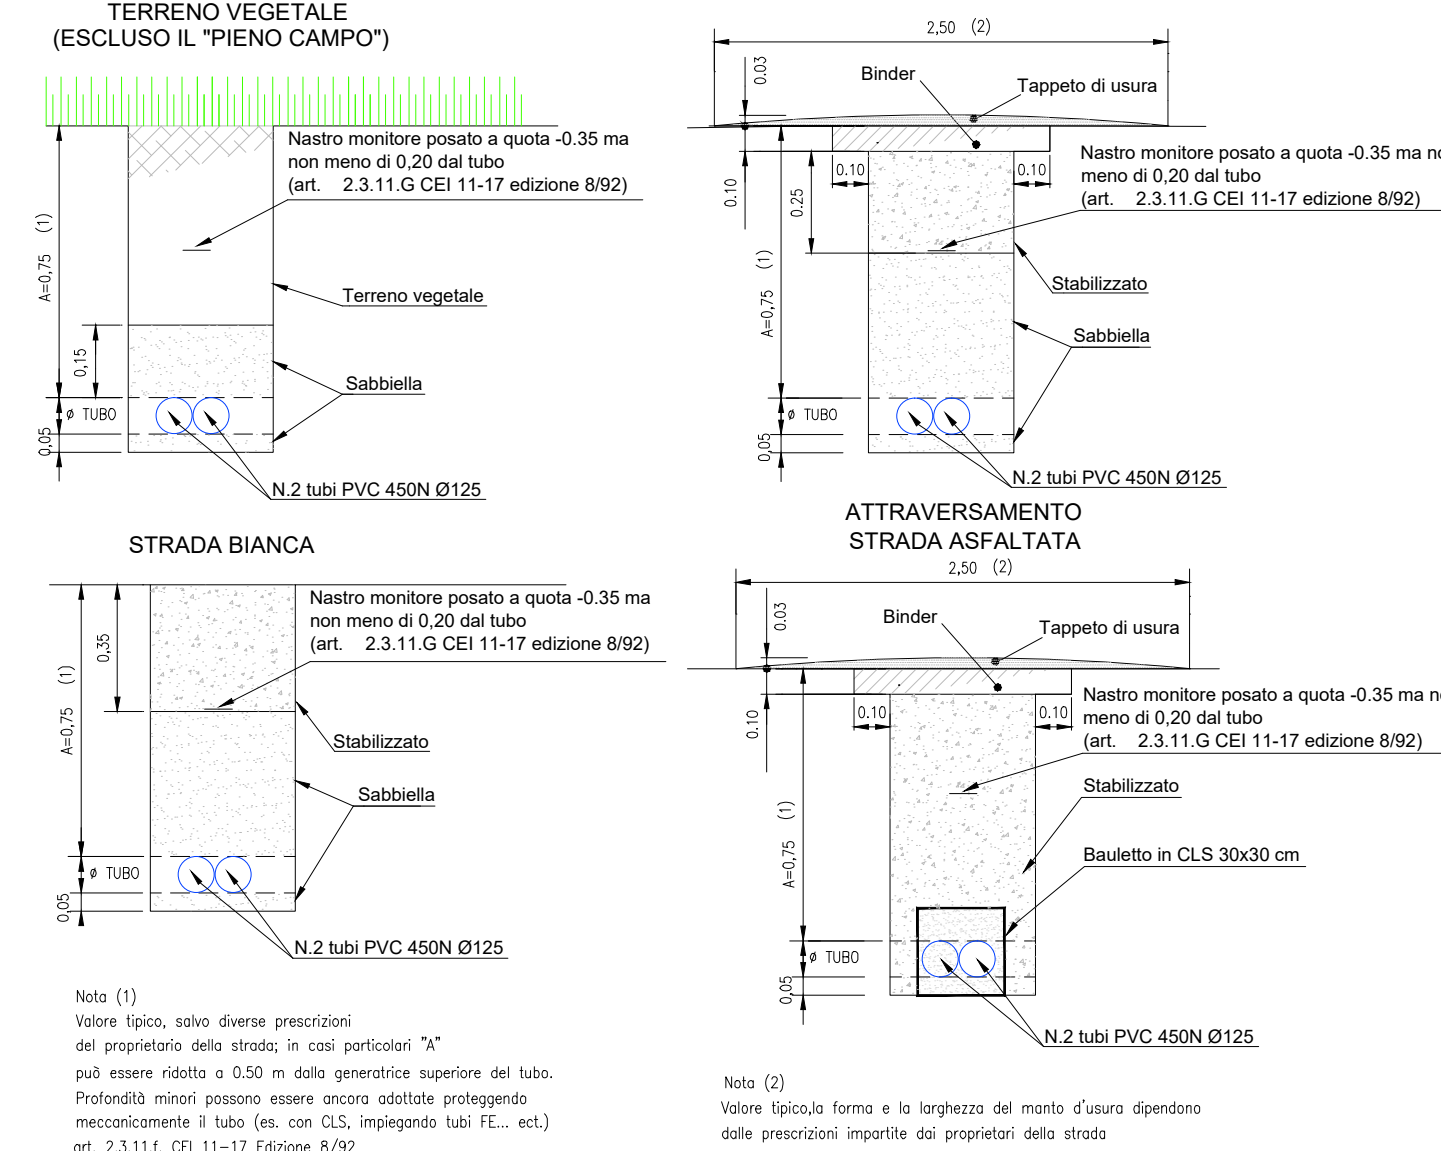


PLANIMETRIA GENERALE - SCALA 1:500


LEGENDA	
	App. di illuminazione a LED - CARIBONI GROUP mod. KALOS TP 2CH R1 ST-01 - 21W
	App. di illuminazione a LED - CARIBONI GROUP mod. KAI S R2 LT-06 - 39.5W
	Pozzetto entro plinto prefabbricato in cls
	Palofora in PVC internala tipo 450N Ø125mm
	Dispensore di terra a croce L=150 mt

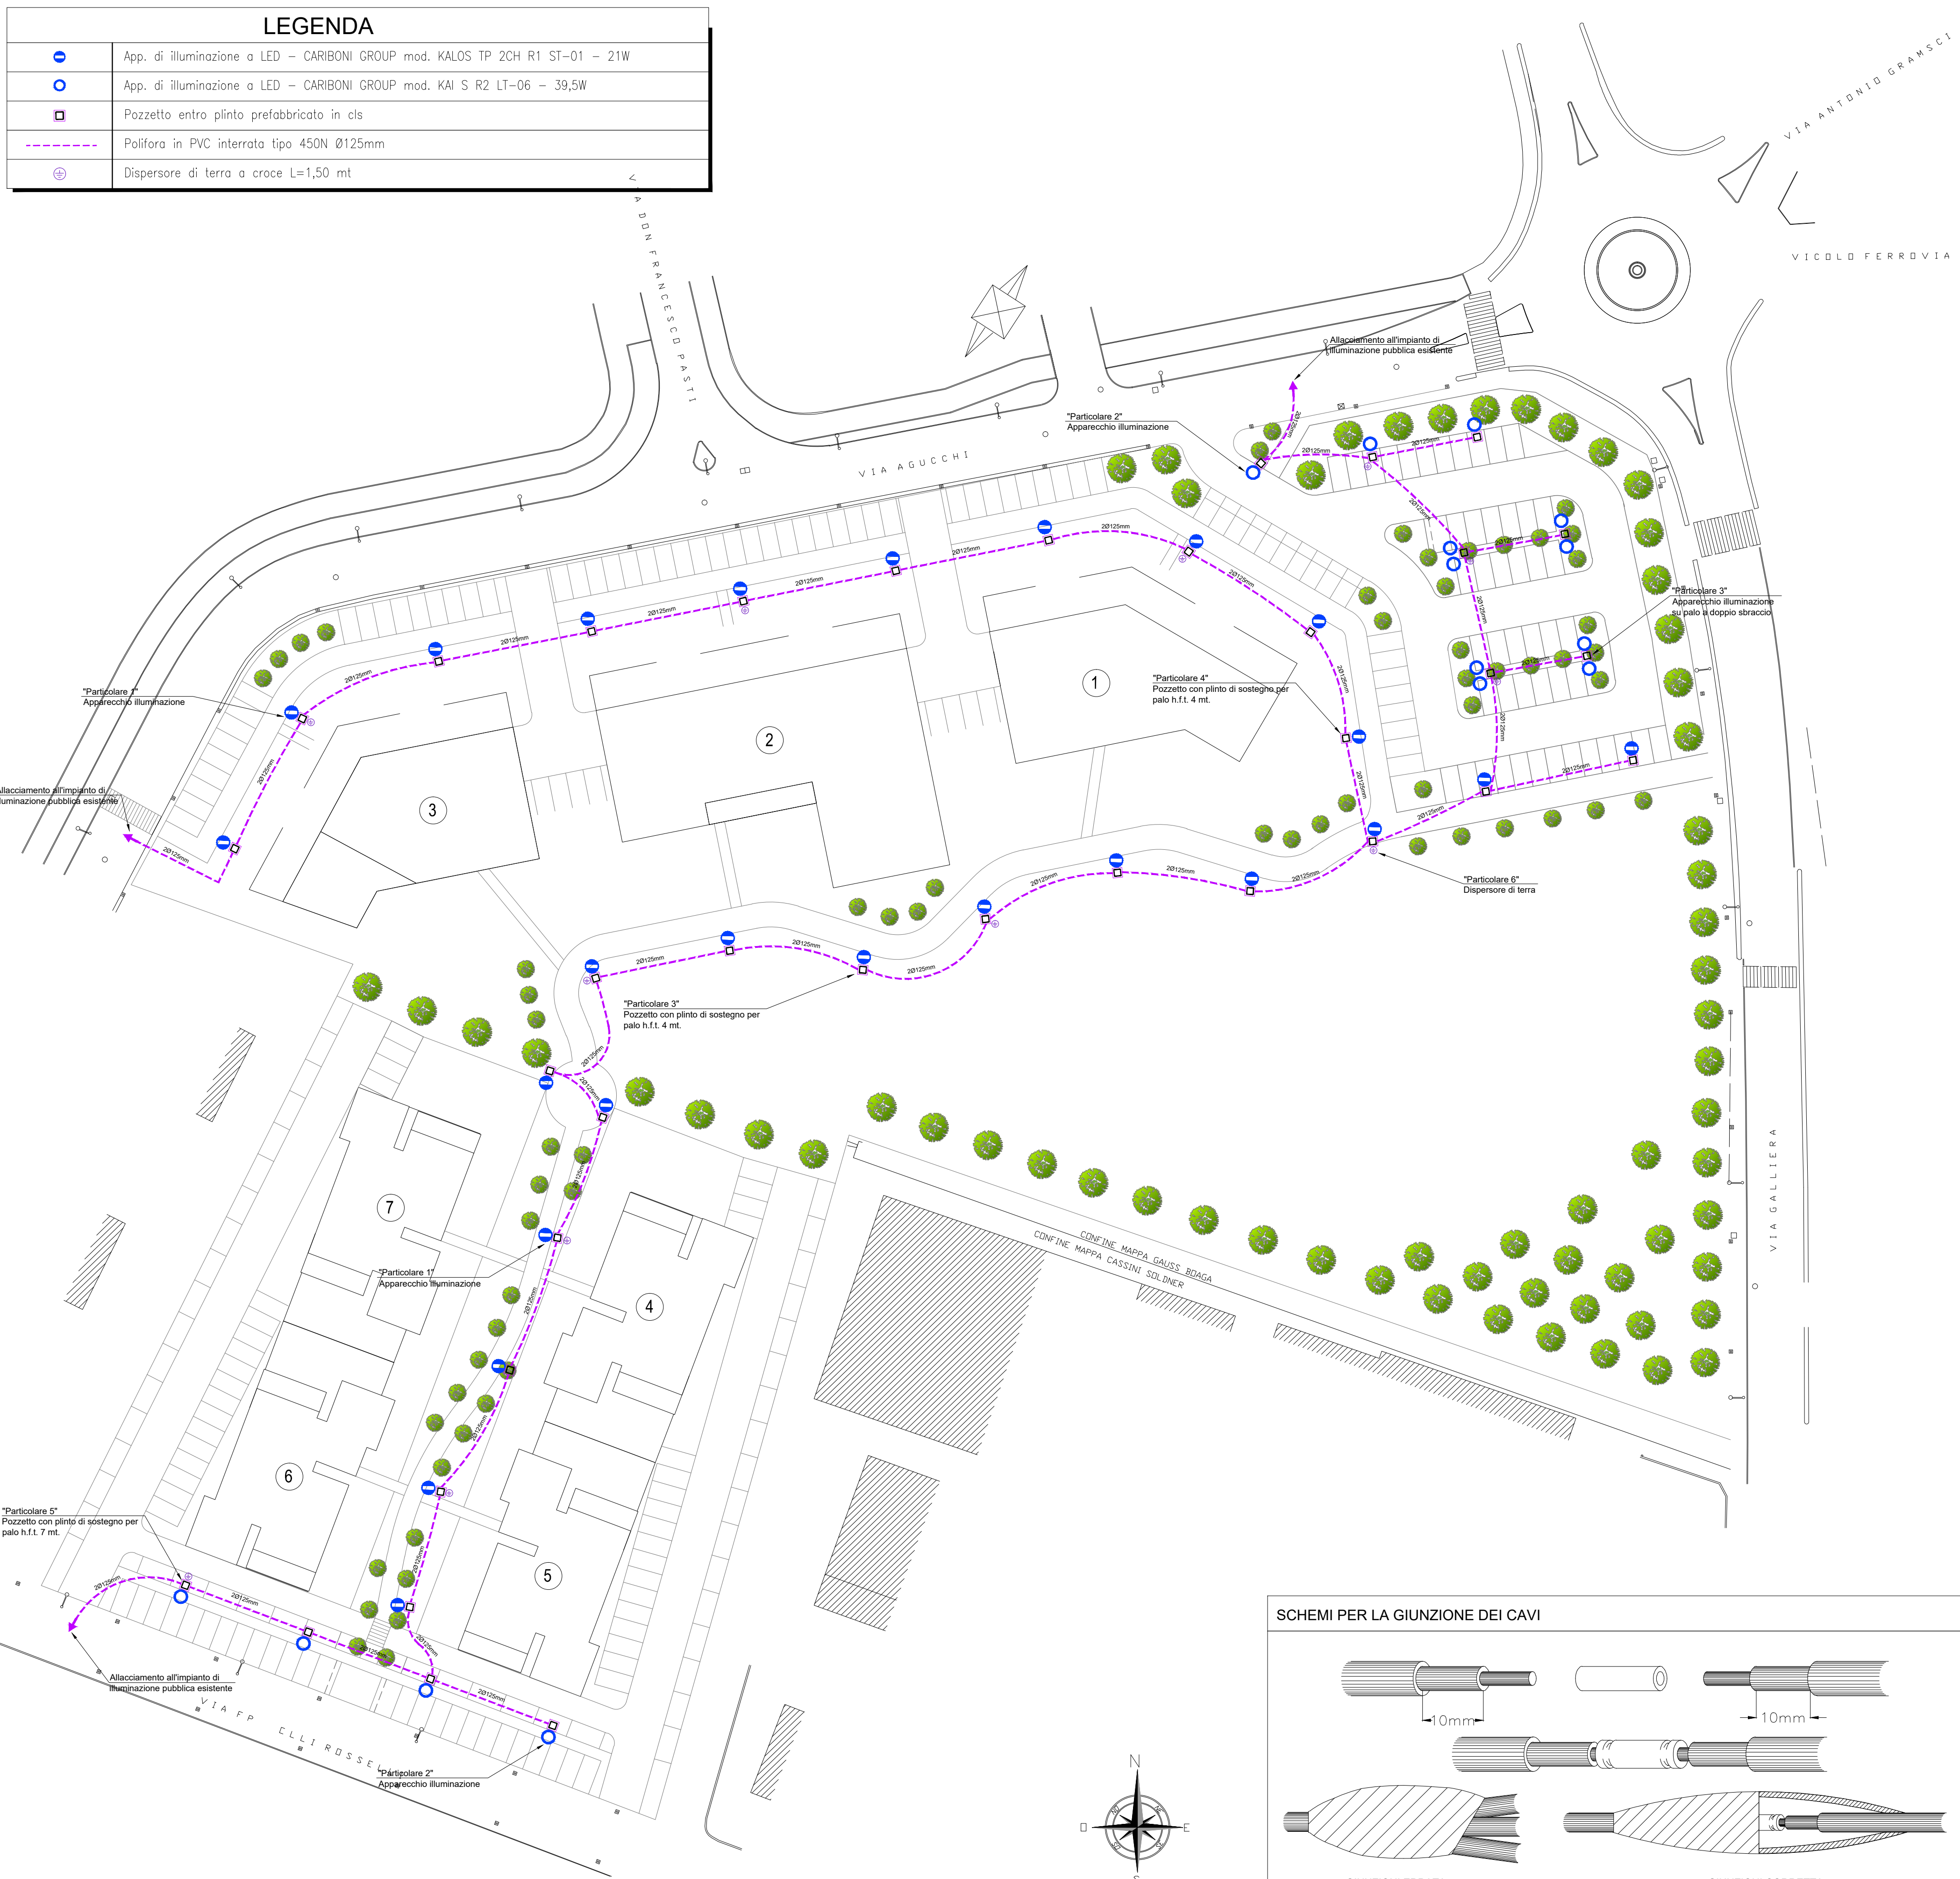


SCHEMI PER LA GIUNZIONE DEI CAVI

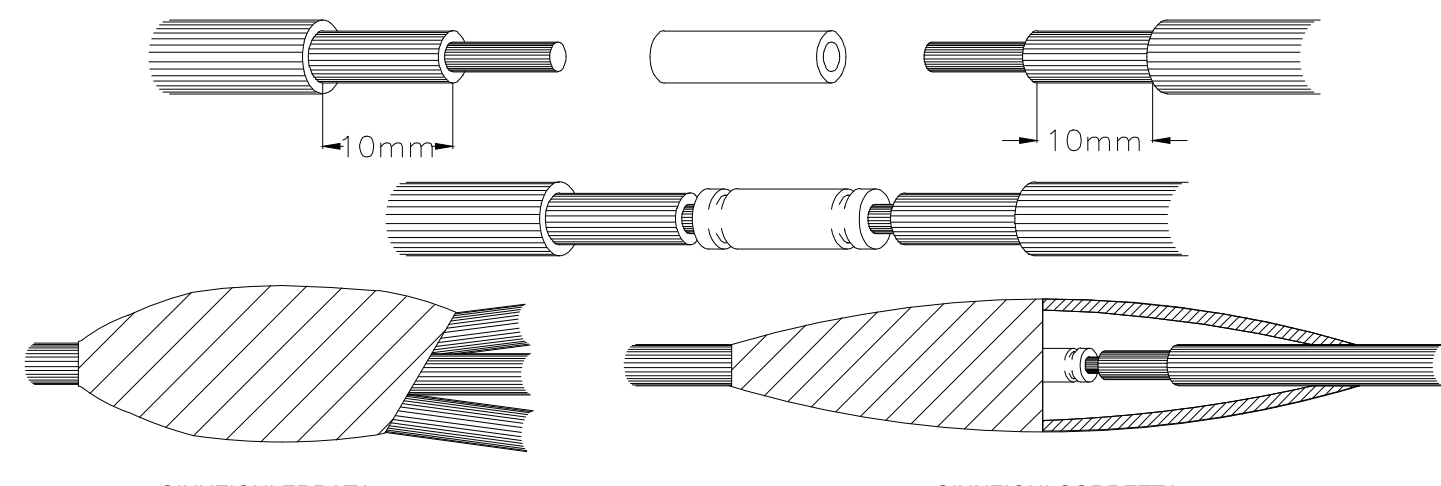

PARTICOLARE 4 - POZZETTI CON PLINTO DI SOSTEGNO PER PALO 5m

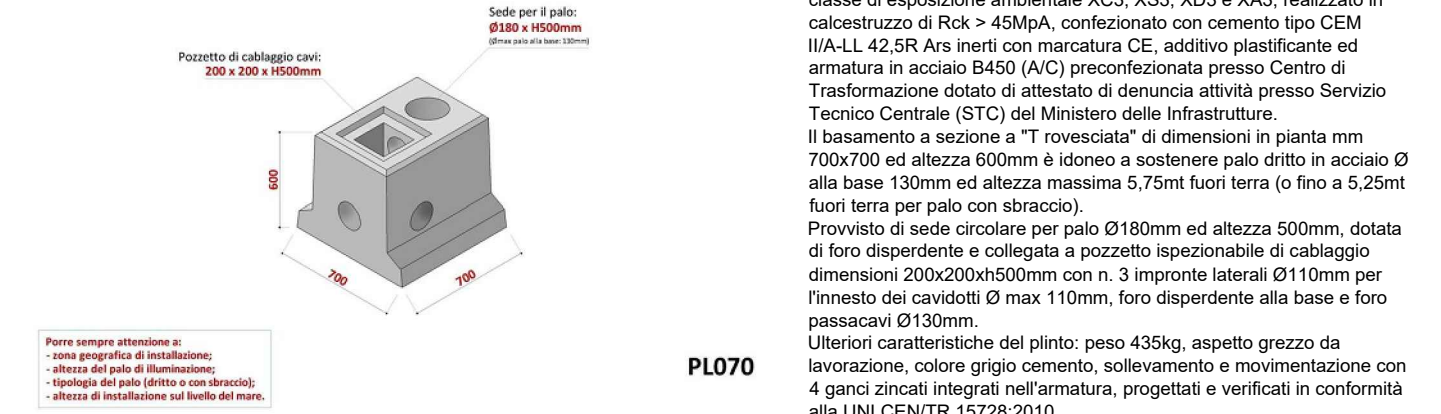

PARTICOLARE 5 - POZZETTI CON PLINTO DI SOSTEGNO PER PALO 7m

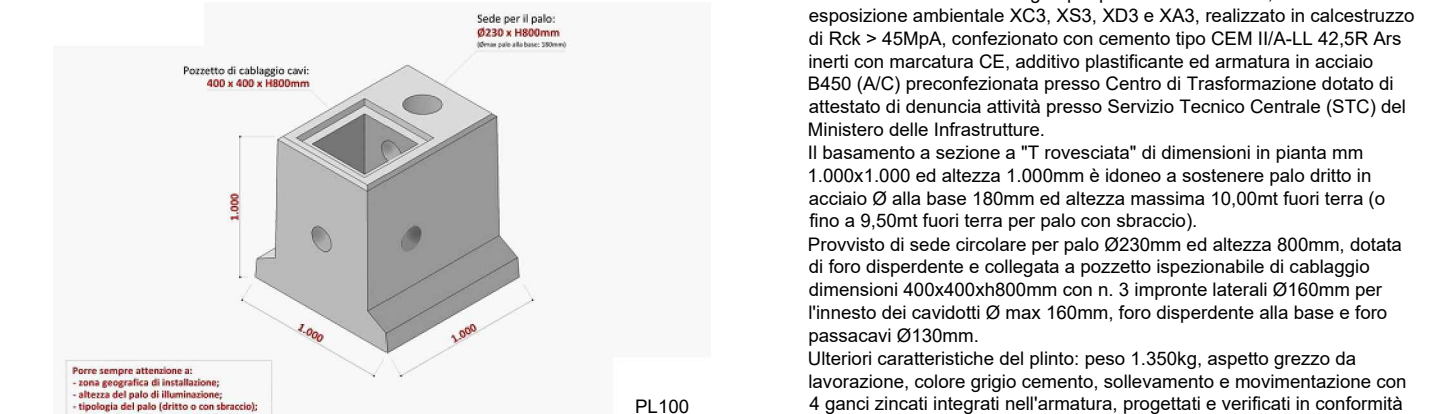

COMUNE DI ARGELATO

PROVINCIA DI BOLOGNA

PUA

Piano Urbanistico Attuativo
avente valore ed effetto di POC

Riqualificazione Urbanistica Area Produttiva
Ex Suprema verso l'uso Residenziale

FUNO AMBITO I

PROPONENTI:
4TRADE s.r.l. - MALALBERGO (BO) -
GEMA 96 s.p.a. IN LIQUIDAZIONE - ROMA -

PROGETTO:
ing. Andrea BOLOGNESI
geom. Luca TONELLI

Spazio riservato all'Ufficio Tecnico		N° PROT. U.T.
ELABORATO:	8.1	data: luglio 2022
OGGETTO TAVOLA:	RETE PUBBLICA ILLUMINAZIONE: PLANIMETRIA	AGGIORNAMENTI:
		1
		2
		3