



COMUNE DI BENTIVOGLIO
(Città Metropolitana di Bologna)

PIANO URBANISTICO ATTUATIVO
AMBITO ANS-C 10 - Comparto 10.2


MERCURIO CENTER SRL	Committente:	spazio riservato all'ufficio tecnico	
		protocollo	
Progettisti:		Siever Plant Engineering: Ing. Franco Fuschini (Opere di Urbanizzazione - impianti elettrici)	
OIKOS Ricerche srl:		Studio Samuel Sangiorgi (Relazione geologica e sismica) Roberto Ordolici (studio clima acustico) Atis: Ing. Francesco Mazza (studio del traffico)	
Ing. Roberto Farina (Direttore Tecnico)			
Arch. Rebecca Pavolini (Progettazione PUA)			
Arch. Fabio Molinari - Arch. Mankella Malsiula (Progettazione architettonica)			
Geom. Antonio Conicello (Progettazione Opere di Urbanizzazione)			
Ing. Sandro Sabbioni (Direzione Lavori)			

11	SEZIONI DI PROGETTO			Scala 1:200	
	data:	DICEMBRE 2021	revisioni	1	2
					3

LEGENDA

- Perimetro di ambito ANS-C 10 del PSC
- Perimetro dell'area di intervento inserita in POC
- Sezioni ambientali

SEZIONE B-B'

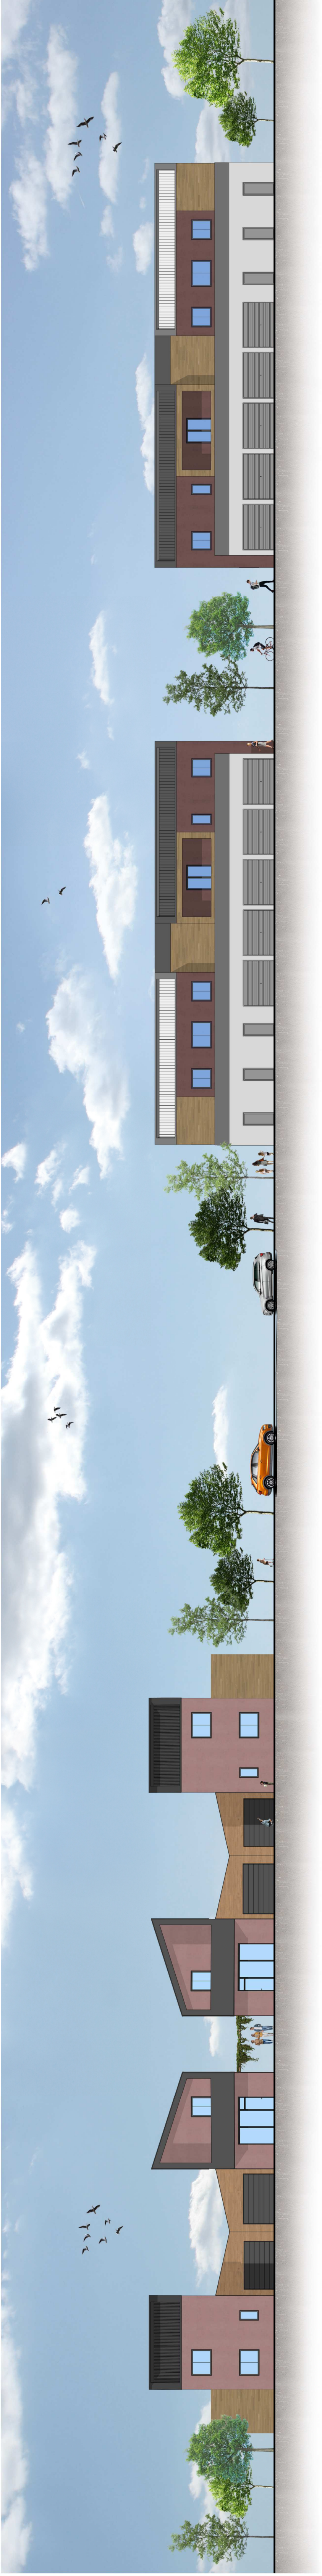

SEZIONE A-A'

