


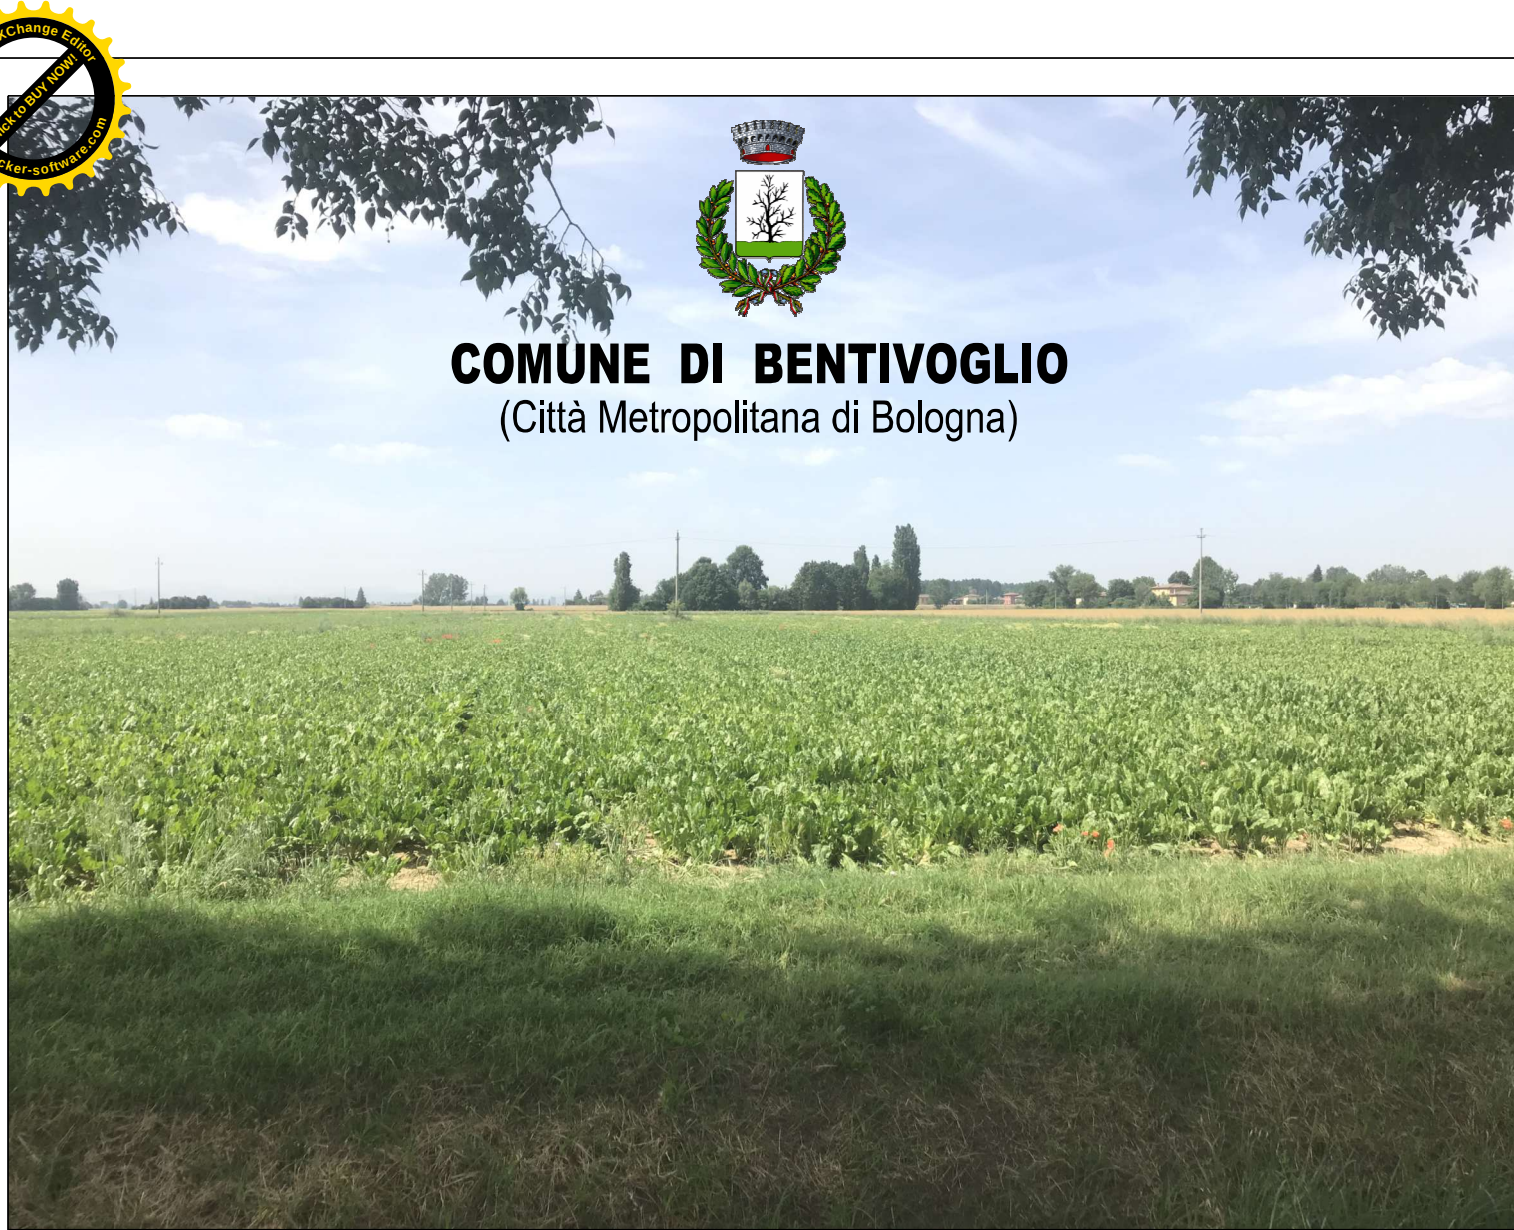

COMUNE DI BENTIVOGLIO
(Città Metropolitana di Bologna)

PIANO URBANISTICO ATTUATIVO
AMBITO ANS-C 10 - Comparto 10.2

MERCURIO CENTER SRL

Committente: spazio riservato all'ufficio tecnico

protocollo

OIKOS

OIKOS Ricerche srl:

Ing. Roberto Farina (Direttore Tecnico)

Arch. Rebecca Pavarini (Progettazione PUA)

Arch. Fabio Molinari - Arch. Markella Matsioula (Progettazione architettonica)

Geom. Antonio Conticello (Progettazione Opere di Urbanizzazione)

Ing. Sandro Sabbioni (Direzione Lavori)

Siever Plant Engineering:

Ing. Franco Fuschini (Opere di Urbanizzazione - Impianti elettrici)

Studio Samuel Sangiorgi (Relazione geologica e sismica)

Roberto Odorici (studio clima acustico)

Airis: Ing. Francesco Mazza (studio del traffico)

8.2

STRALCI FUNZIONALI E STANDARD

Scala 1:1000

data:

OTTOBRE 2023

revisioni

1

2

3

LEGENDA

Perimetro di ambito ANS-C 10 del PSC

Perimetro del comparto 10.2

Stralci funzionali (ipotesi configurata)

10A

Numerazione dei sub-ambiti

V4 P11

Individuazione degli standard (nell'ipotesi configurata)

Superficie coperta nell'ipotesi configurata

INDIVIDUAZIONE DEGLI STANDARD DI RIFERIMENTO PER OGNI SUB-AMBITO

Calcolo delle dotazioni richieste							
SUB_ AMBITI	SU mq	PARK DOVUTI (mq)	VERDE DOVUTO (mq)	AREE INDIVIDUATE PARK		AREE INDIVIDUATE VERDE	
7a	491,2	169,38	338,8	P10	1040	V4	2328
7b	491,2	169,38	338,8				
8	491,2	169,38	338,8				
9a	491,2	169,38	338,8				
9b	425,64	146,77	293,5				
10a	894	310	620	P11 - P12 - P13	843	V5	2385
10b	894	310	620				
TOTALI	4178,44	1444,29	2888,7	1883		4713	