

Comune di San Giorgio di Piano

Provincia di Bologna

* Procedimento Unico*

-Art. 8 - DPR.160/2010-

* Richiesta di Titolo Edilizio comportante Variante Urbanistica*

* Permesso di Costruire *

-Art. 17 - Legge Regionale 31/07/2013 - n°15 -

Progetto per la costruzione di insediamento artigianale da
adibirsi alla lavorazione e commercializzazione di legname

Località Stiatco - Zona Industriale/Artigianale - Via Cuneo/Via Varsavia

A	B	C
Valutazione di Sostenibilità Ambientale Territoriale ed Edilizia		
A1) Inquadramento generale dell'Area A2) Rilievo dello Stato di Fatto A3) Inquadramento Generale Progetto A4) Relazione di sostenibilità Ambientale Territoriale ed Edilizia.	B1) Progetto edificio Edificio Principale B2) Progetto edificio Tettoie Aperte B3) Planimetria Sistemazioni Esterne B4) Planimetria Pognature. B5) LayOut Locali	C1) Stato di fatto Sottoservizi Progetto opere di urbanizzazione. C2) Relazione Tecnica

A 3

Inquadramento Generale Progetto

Scala Elaborati
1:500/1:200

Il Tecnico Progettista:
Geom. Gianni Roncarati


Via Cacciari n°6
40016 San Giorgio di Piano -Bo-

Iscritto all'Albo dei Geometri della
Provincia di Bologna al n°2943

COMMITTENTE - PROPRIETA'

SOC. NEROAZZURRA SRL.
Via Poggio Renatico n° 17
-40016 - SAN GIORGIO DI PIANO

Elaborazione elettronica dati e disegni: Studio Tecnico Associato R.M. Geomm.Gianni Roncarati e Laura Monari Via Cacciari n° 6-San Giorgio di Piano-(BO)	Pratica F32	Redattore Giovanni	Oggetto Falegnam.	Rif. Neroazzurra	Data 02/07/2014
Tel./Fax. 051.6631015					

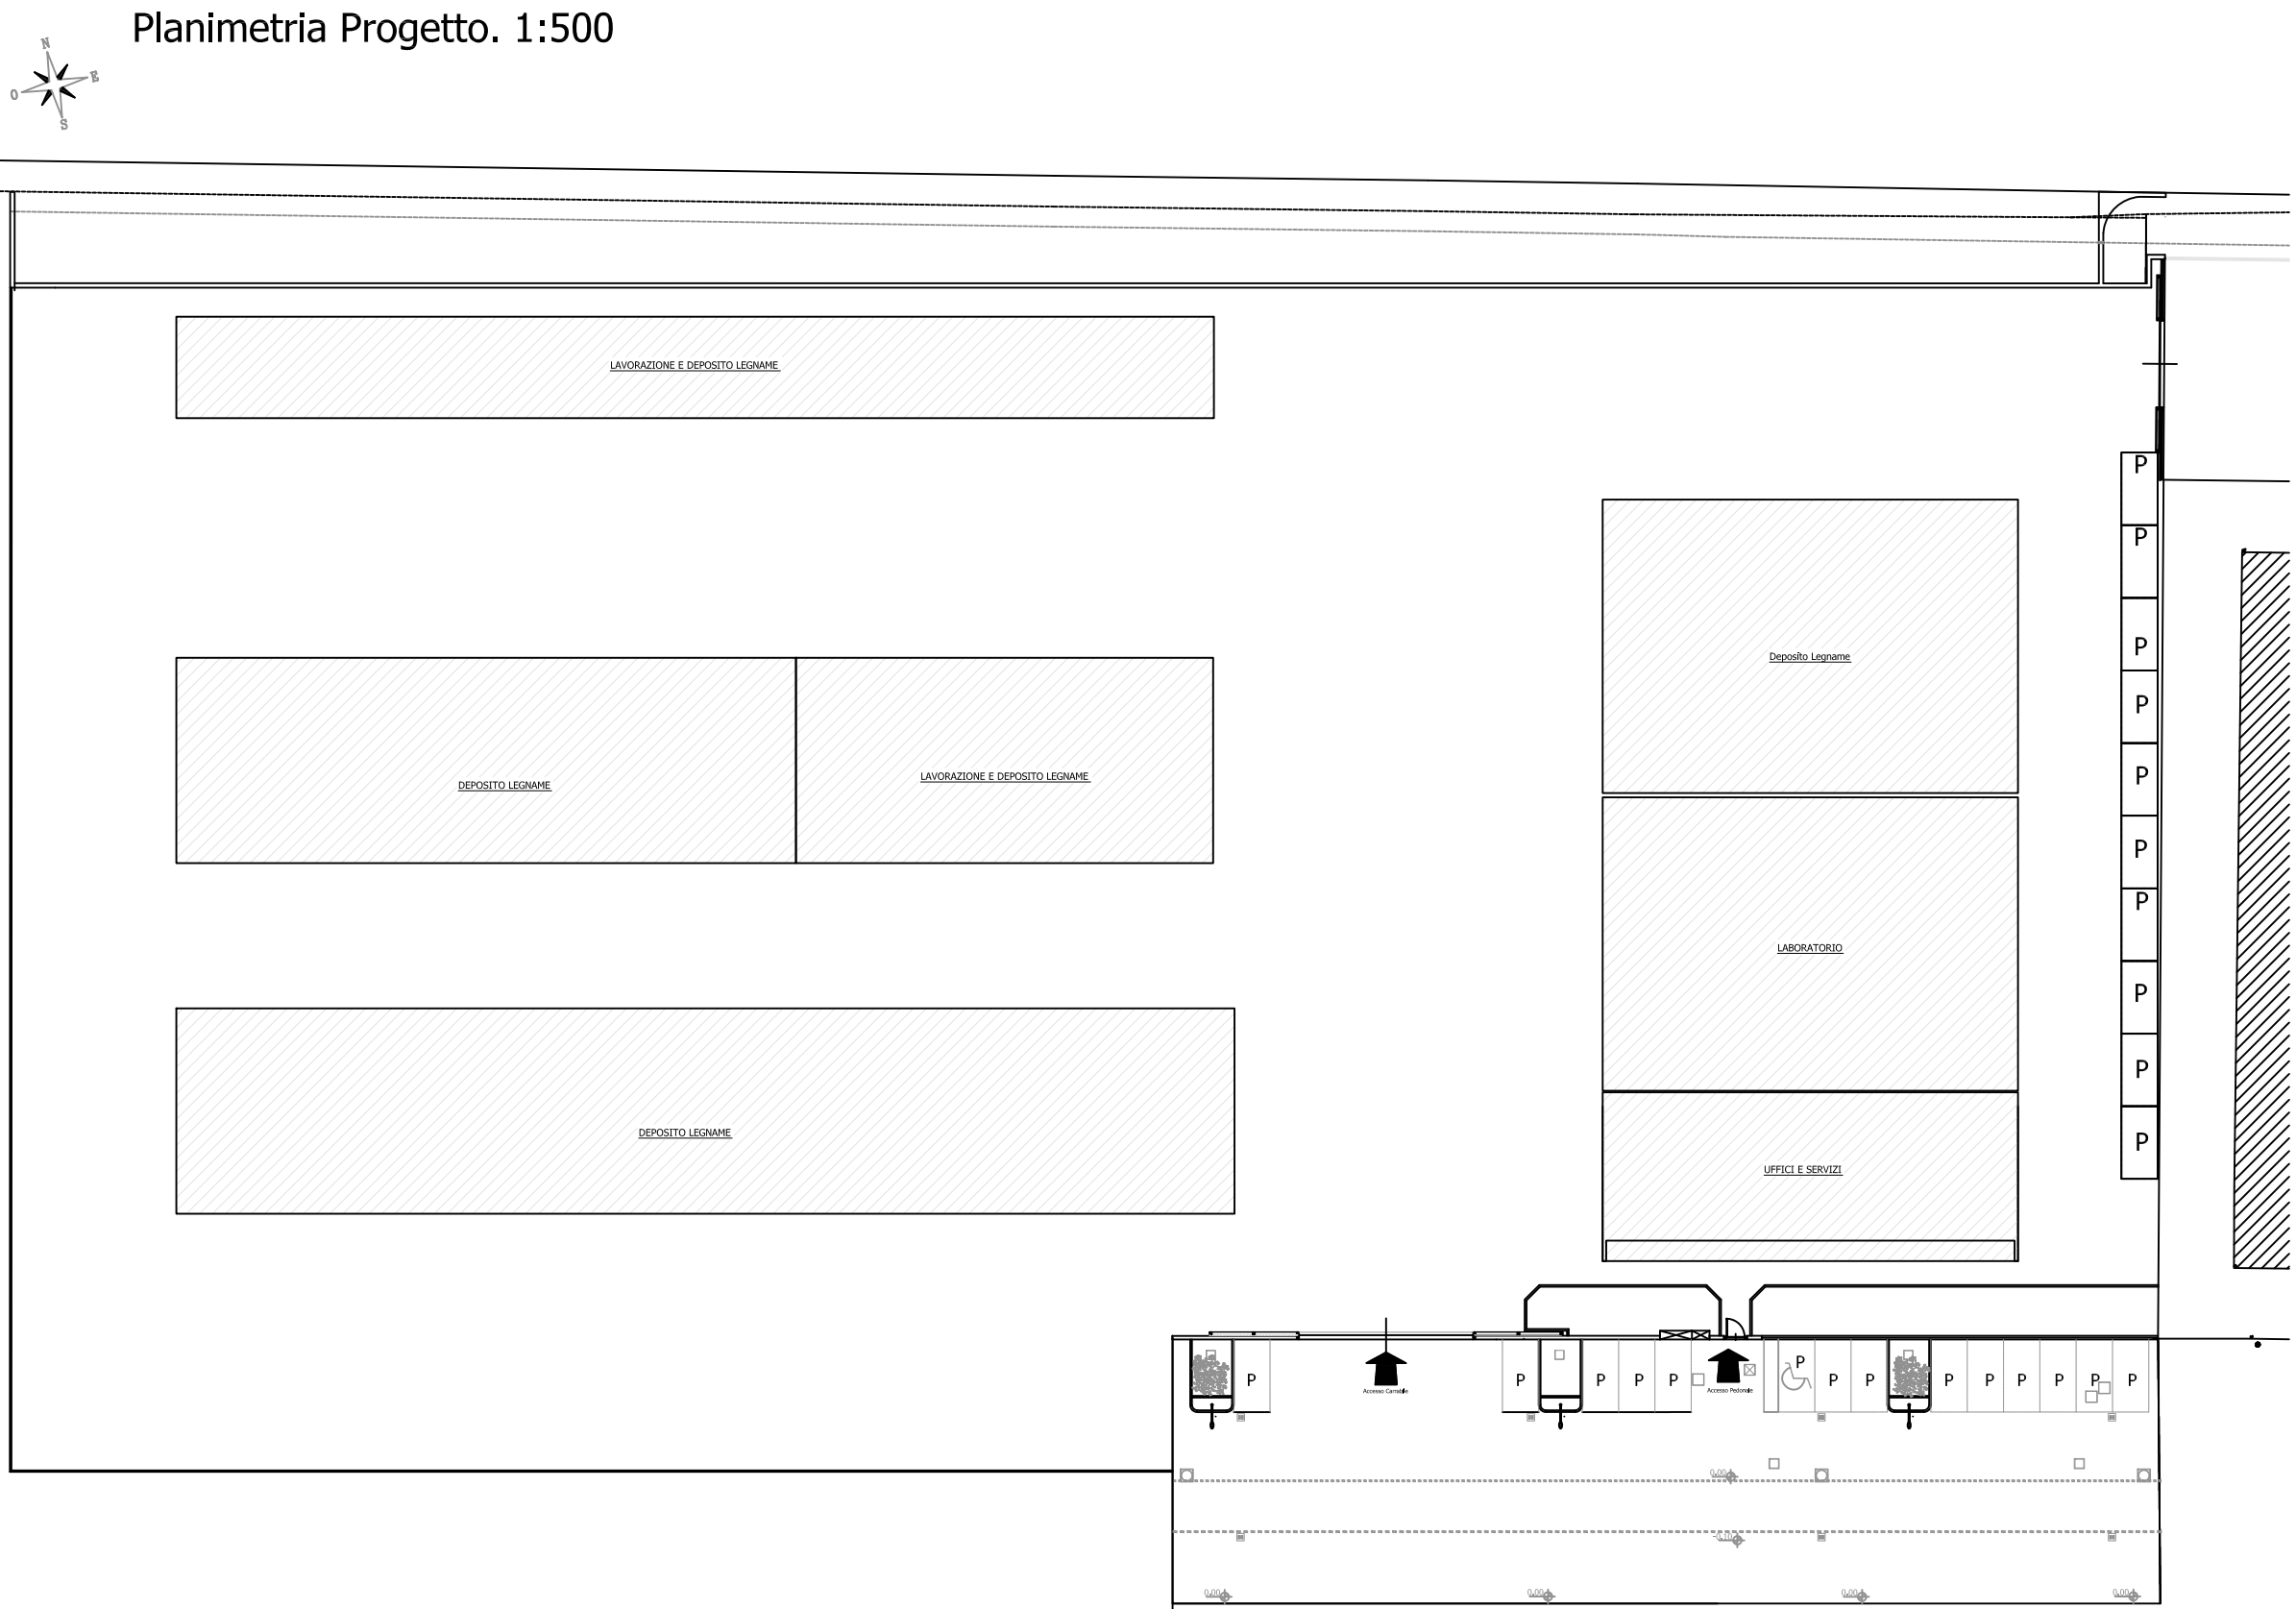

Prospetti Progetto. 1:200

