COMUNE DI SAN PIETRO IN CASALE

"Borgo Armando Vaccari"


PERSI & XSI ARCHI TETTI

VIA G. MATTEOTTI, 16
40018 SAN PIETRO IN CASALE (BO)
TEL. 051-818770 FAX 051-6661574
EMAIL: studiopersi@tin.it


# COMUNE DI SAN PIETRO IN CASALE

Provincia di Bologna

***DESCRIZIONE DEI LAVORI:***

## PIANO URBANISTICO ATTUATIVO PER L'AREALE "2" DENOMINATO "BORGO ARMANDO VACCARI"

***OGGETTO DELLA TAVOLA:***

PROGETTO DI MASSIMA DEGLI **IMPIANTI TECNOLOGICI: RETE ELETTRICA**

***N. TAVOLA :*** B3.c

***SCALA :*** 1:500


*PROGETTAZIONE e D.L. :*

ANTONINO PERSI, architetto
codice fiscale PRS NNN 54D18 C152E

MATTEO PERSI, architetto
codice fiscale PRS MTT 78H19 C469X

*TEAM :* Geom. Michele Volpi Geom. Arianna Danieli Geom. Elisabetta Persi


***PROPRIETA':***

**VACCARI IVANO, nato a Auribal (F) il 18.04.1946**
**codice fiscale VCC VNI 46D18 Z110F**

**BASSI DORINA ,nata a San Giorgio di Piano (Bo) il 22.11.1951**
**codice fiscale BSS DRN 51B62 H998L**

**Residenti in Via Stagni, 382 - San Pietro in Casale (Bo)**

***DATA:*** *DICEMBRE 2012*

***AGGIORNAMENTI:***


PERSI & XSI ARCHI TETTI

VIA G. MATTEOTTI, 16
40018 SAN PIETRO IN CASALE (BO)
TEL. 051-818770 FAX 051-6661574
EMAIL: studiopersi@tin.it


***ELENCO TAVOLE:***


**A1. Estratto degli strumenti urbanistici**
**A2. Estratto di mappa catastale**
**A3. Planimetria dello stato di fatto**
**B1. Planimetria di progetto**
B2. Vista planivolumetrica 3D
Progetto di massima degli impianti tecnologici :
B3.a Rete fognaria acque bianche
B3.b Rete fognaria acque nere
B3.c Rete elettrica
B3.d Rete telefonica
B3.e Rete acqua e gas
**B4. Norme tecniche di attuazione**
**C1. Relazione geologica - geotecnica - sismica**
**D1. Valutazione del clima acustico**
**E1. Rapporto preliminare ai fini della verifica di assoggettabilità a VAS/VALSAT**
**F1. Relazione illustrativa**
**G1. Schema di convenzione**
**H1. Dichiarazione di avvenuta verifica dei progetti di massima di cui al punto B3**



**E' vietato l'utilizzo del presente elaborato senza l'espressa autorizzazione del Committente e/o dello Studio Persi**


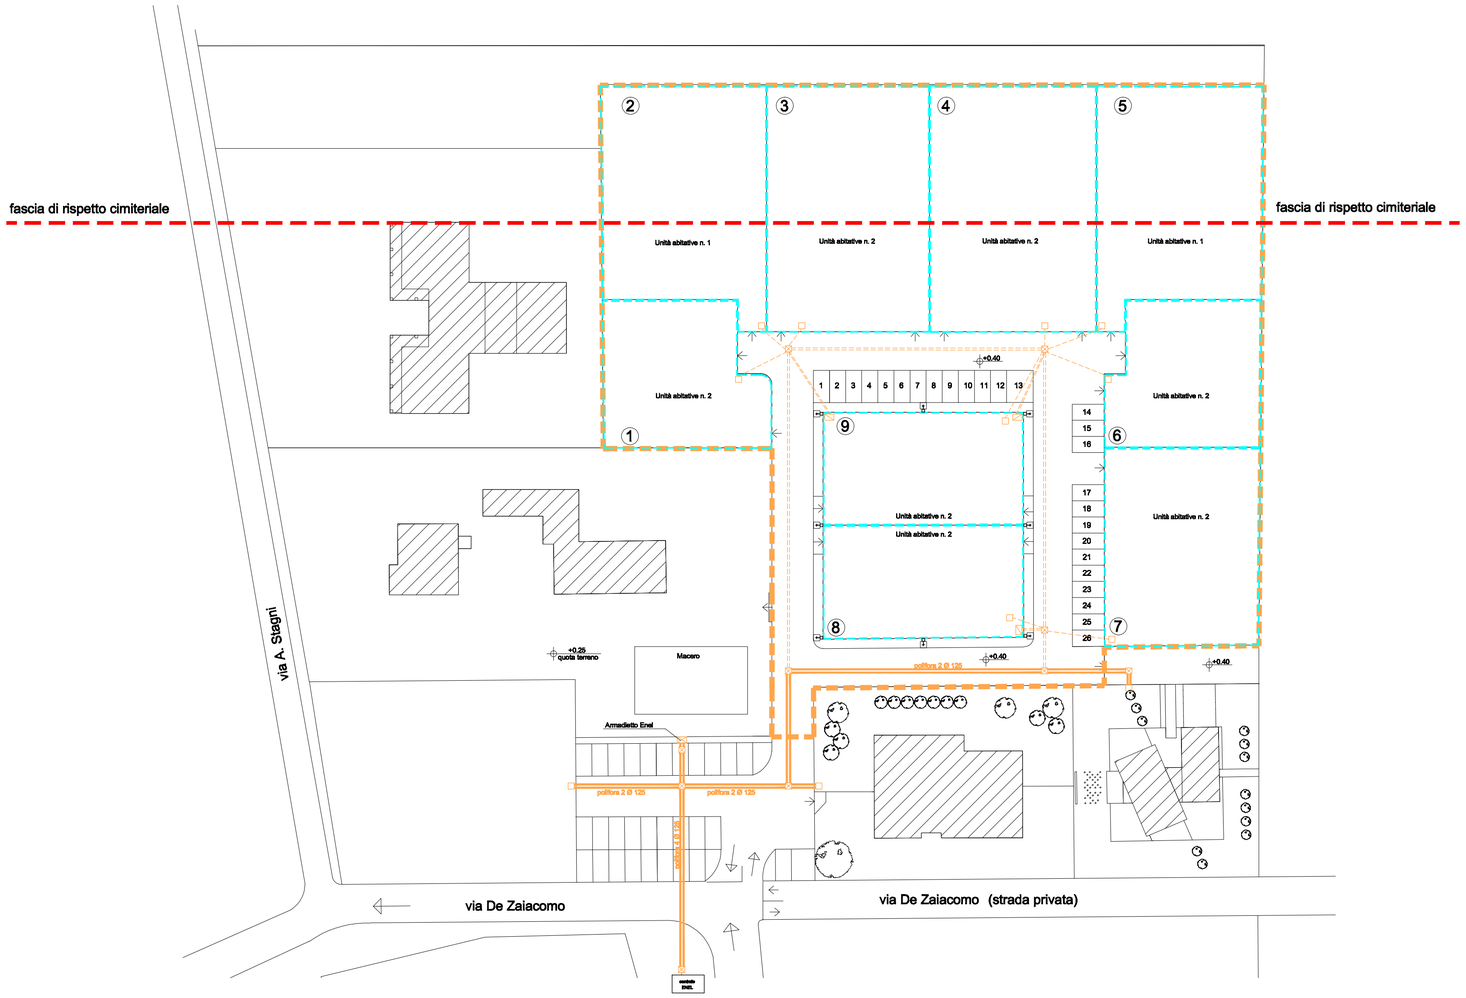


| LEGENDA | | | |
|---|---|---|---|
| Simbolo | Descrizione | Simbolo | Descrizione |
| | Contorno comparto | | Colonnina di sezionamento |
| | Lotti | | Pozzetto (60X60) |
| | rete pubblica esistente( Ø 200 pvc SN 8 )<br>rete pubblica di progetto ( Ø 200 pvc SN 8 ) | | Pozzetto di allaccio (50x50) |

N.B. Posizioni indicative

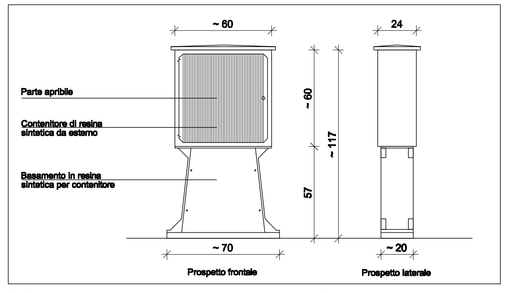


Particolare colonnina di sezionamento (armadio stradale)

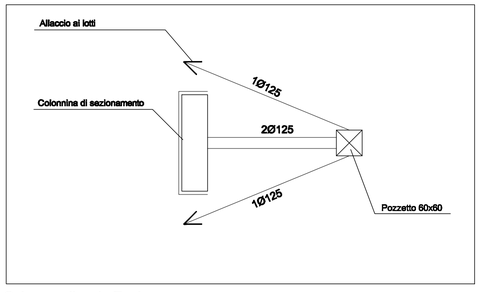


Schema allaccio Enel

N