COMUNE DI SAN PIETRO IN CASALE

"Borgo Armando Vaccari"

P E R S I
&
X S I
A R C H I
T E T T I

VIA G. MATTEOTTI, 16
40018 SAN PIETRO IN CASALE (BO)
TEL. 051-818770 FAX 051-6861574
EMAIL: studiopersi@tin.it

COMUNE DI SAN PIETRO IN CASALE

Provincia di Bologna

DESCRIZIONE DEI LAVORI:

PIANO URBANISTICO ATTUATIVO PER L'AREALE "2" DENOMINATO "BORGO ARMANDO VACCARI"

OGGETTO DELLA TAVOLA:

PROGETTO DI MASSIMA DEGLI
IMPIANTI TECNOLOGICI:
RETE TELEFONICA

N. TAVOLA :

B3.d

SCALA :

1:500

PROGETTAZIONE e D.L. :

ANTONINO PERSI, architetto
codice fiscale PRS NNN 54D18 C152E

MATTEO PERSI, architetto
codice fiscale PRS MTT 78H19 C469X

TEAM : Geom. Michele Volpi Geom. Arianna Danieli Geom. Elisabetta Persi

PROPRIETA':

VACCARI IVANO, nato a Auribai (F) il 18.04.1946
codice fiscale VCC VNI 46D18 Z110F

BASSI DORINA, nata a San Giorgio di Piano (Bo) il 22.11.1951
codice fiscale BSS DRN 51B62 H998L

Residenti in Via Stagni, 382 - San Pietro in Casale (Bo)

DATA:

DICEMBRE 2012

AGGIORNAMENTI:

P E R S I
&
X S I
A R C H I
T E T T I

VIA G. MATTEOTTI, 16
40018 SAN PIETRO IN CASALE (BO)
TEL. 051-818770 FAX 051-6861574
EMAIL: studiopersi@tin.it

ELENCO TAVOLE:

A1. Estratto degli strumenti urbanistici
A2. Estratto di mappa catastale
A3. Planimetria dello stato di fatto
B1. Planimetria di progetto
B2. Vista planivolumetrica 3D
Progetto di massima degli impianti tecnologici :
B3.a Rete fognaria acque bianche
B3.b Rete fognaria acque nere
B3.c Rete elettrica
B3.d Rete telefonica
B3.e Rete acqua e gas
B4. Norme tecniche di attuazione
C1. Relazione geologica - geotecnica - sismica
D1. Valutazione del clima acustico
E1. Rapporto preliminare ai fini della verifica di assoggettabilità a VAS/VALSAT
F1. Relazione illustrativa
G1. Schema di convenzione
H1. Dichiarazione di avvenuta verifica dei progetti di massima di cui al punto B3

E' vietato l'utilizzo del presente elaborato senza l'espresso autorizzazione del Committente e/o dello Studio Persi

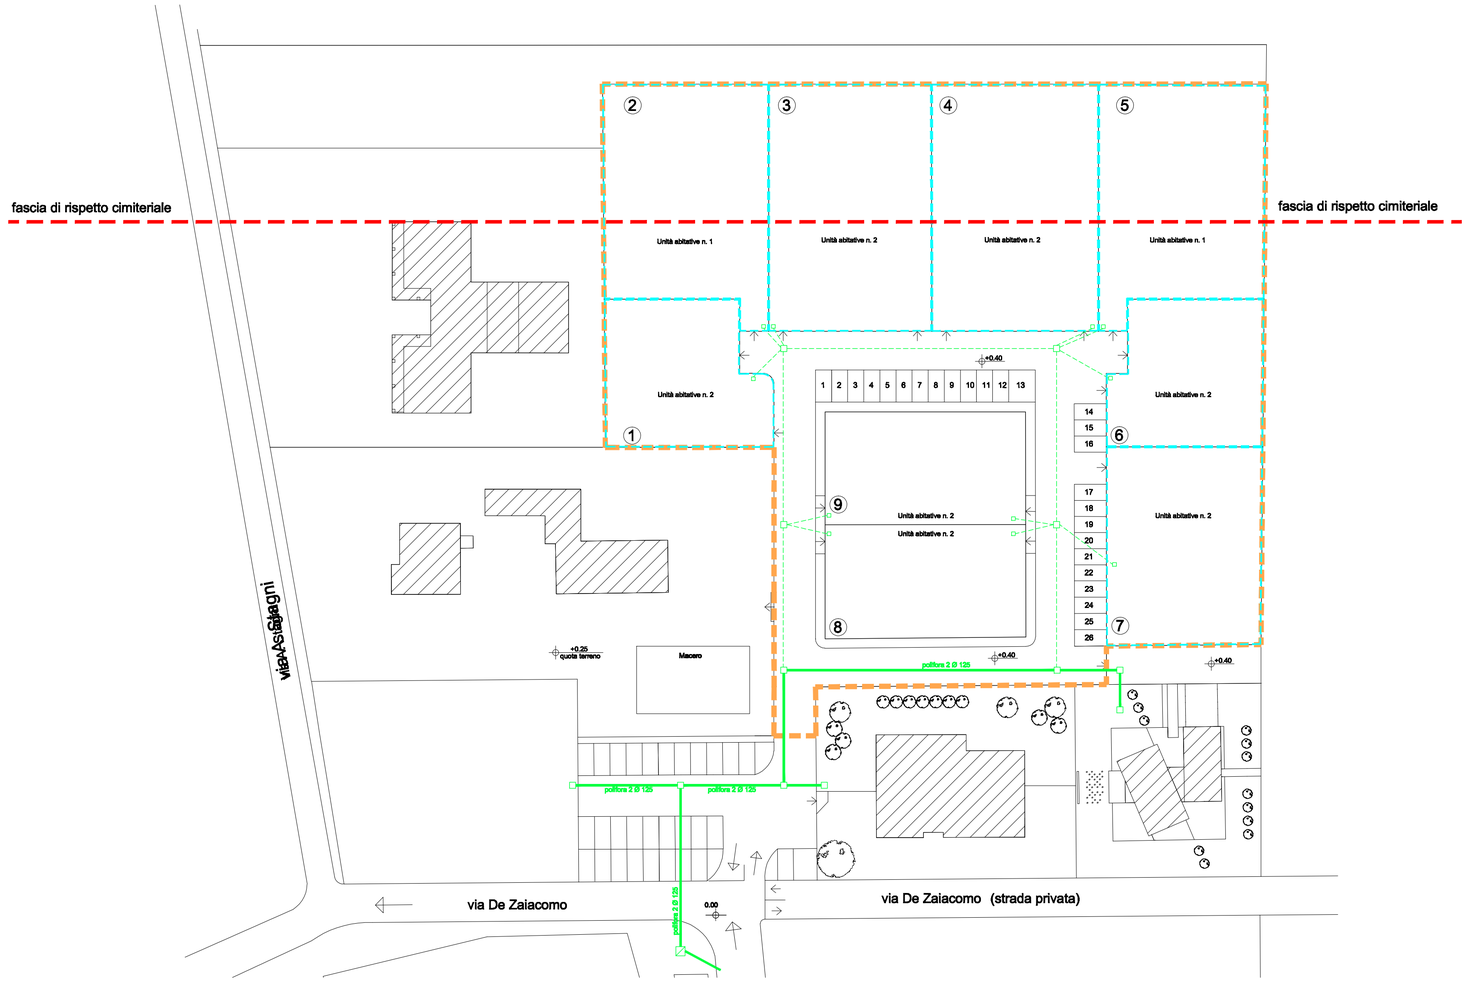

LEGENDA

Simbolo	Descrizione	Simbolo	Descrizione
	Contorno comparto		Pozzetto (60X60)
	Lotti		Pozzetto (60x120)
	rete pubblica esistente(Ø 200 pvc SN 8) rete pubblica di progetto (Ø 200 pvc SN 8)		Pozzetto allaccio lotti (30X30)

N.B. Posizioni indicative

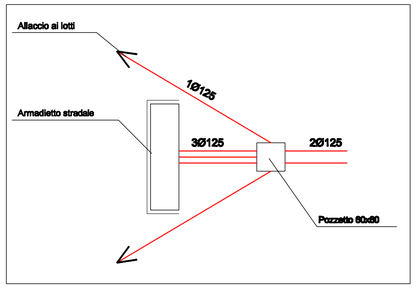

Schema allaccio Telecom