

Comune di San Pietro in Casale

P.U.A. IN VARIANTE AL POC

ambito per nuovi insediamenti  
su area libera (ANS-C n.3) sub comparto B

stato di fatto  
inquadramento generale  
estratto degli strumenti urbanistici

proprietari:

Agema s.r.l.;  
Basis s.r.l.;  
Casamica s.r.l.;  
Cooperativa costruzioni;  
Sira s.r.l.;  
Rimondi costruzioni s.r.l.;

progettisti urbanistica ed edilizia:

Simone Gheduzzi architetto  
Nicola Rimondi architetto  
Gabriele Sorichetti architetto  
Gianluca Gallerani ingegnere  
Gianni Gamberini architetto

Impianti elettrici e illuminazione:  
Alberto Montanari p.i.

Ingegneria idraulica  
Ing. Marco Maglionico

Acustica  
ing. Enrico Reatti

Geologia  
Luca Tondi

PSC - ambito ANS-C n.3 sub comparto B

gruppo	numero	data	settembre 2018
A	1	aggiornamenti	05/11/2018
		scala	1/500

diverserghestudio - simone gheduzzi nicola rimondi gabriele sorichetti architetti via della torretta 47/a 40127 bogna tel+fax 051 504269 www.diverserghestudio.it architetti@diverserghestudio.it




fotopiano




estratto di ctr



estratto di PSC: tavola 1

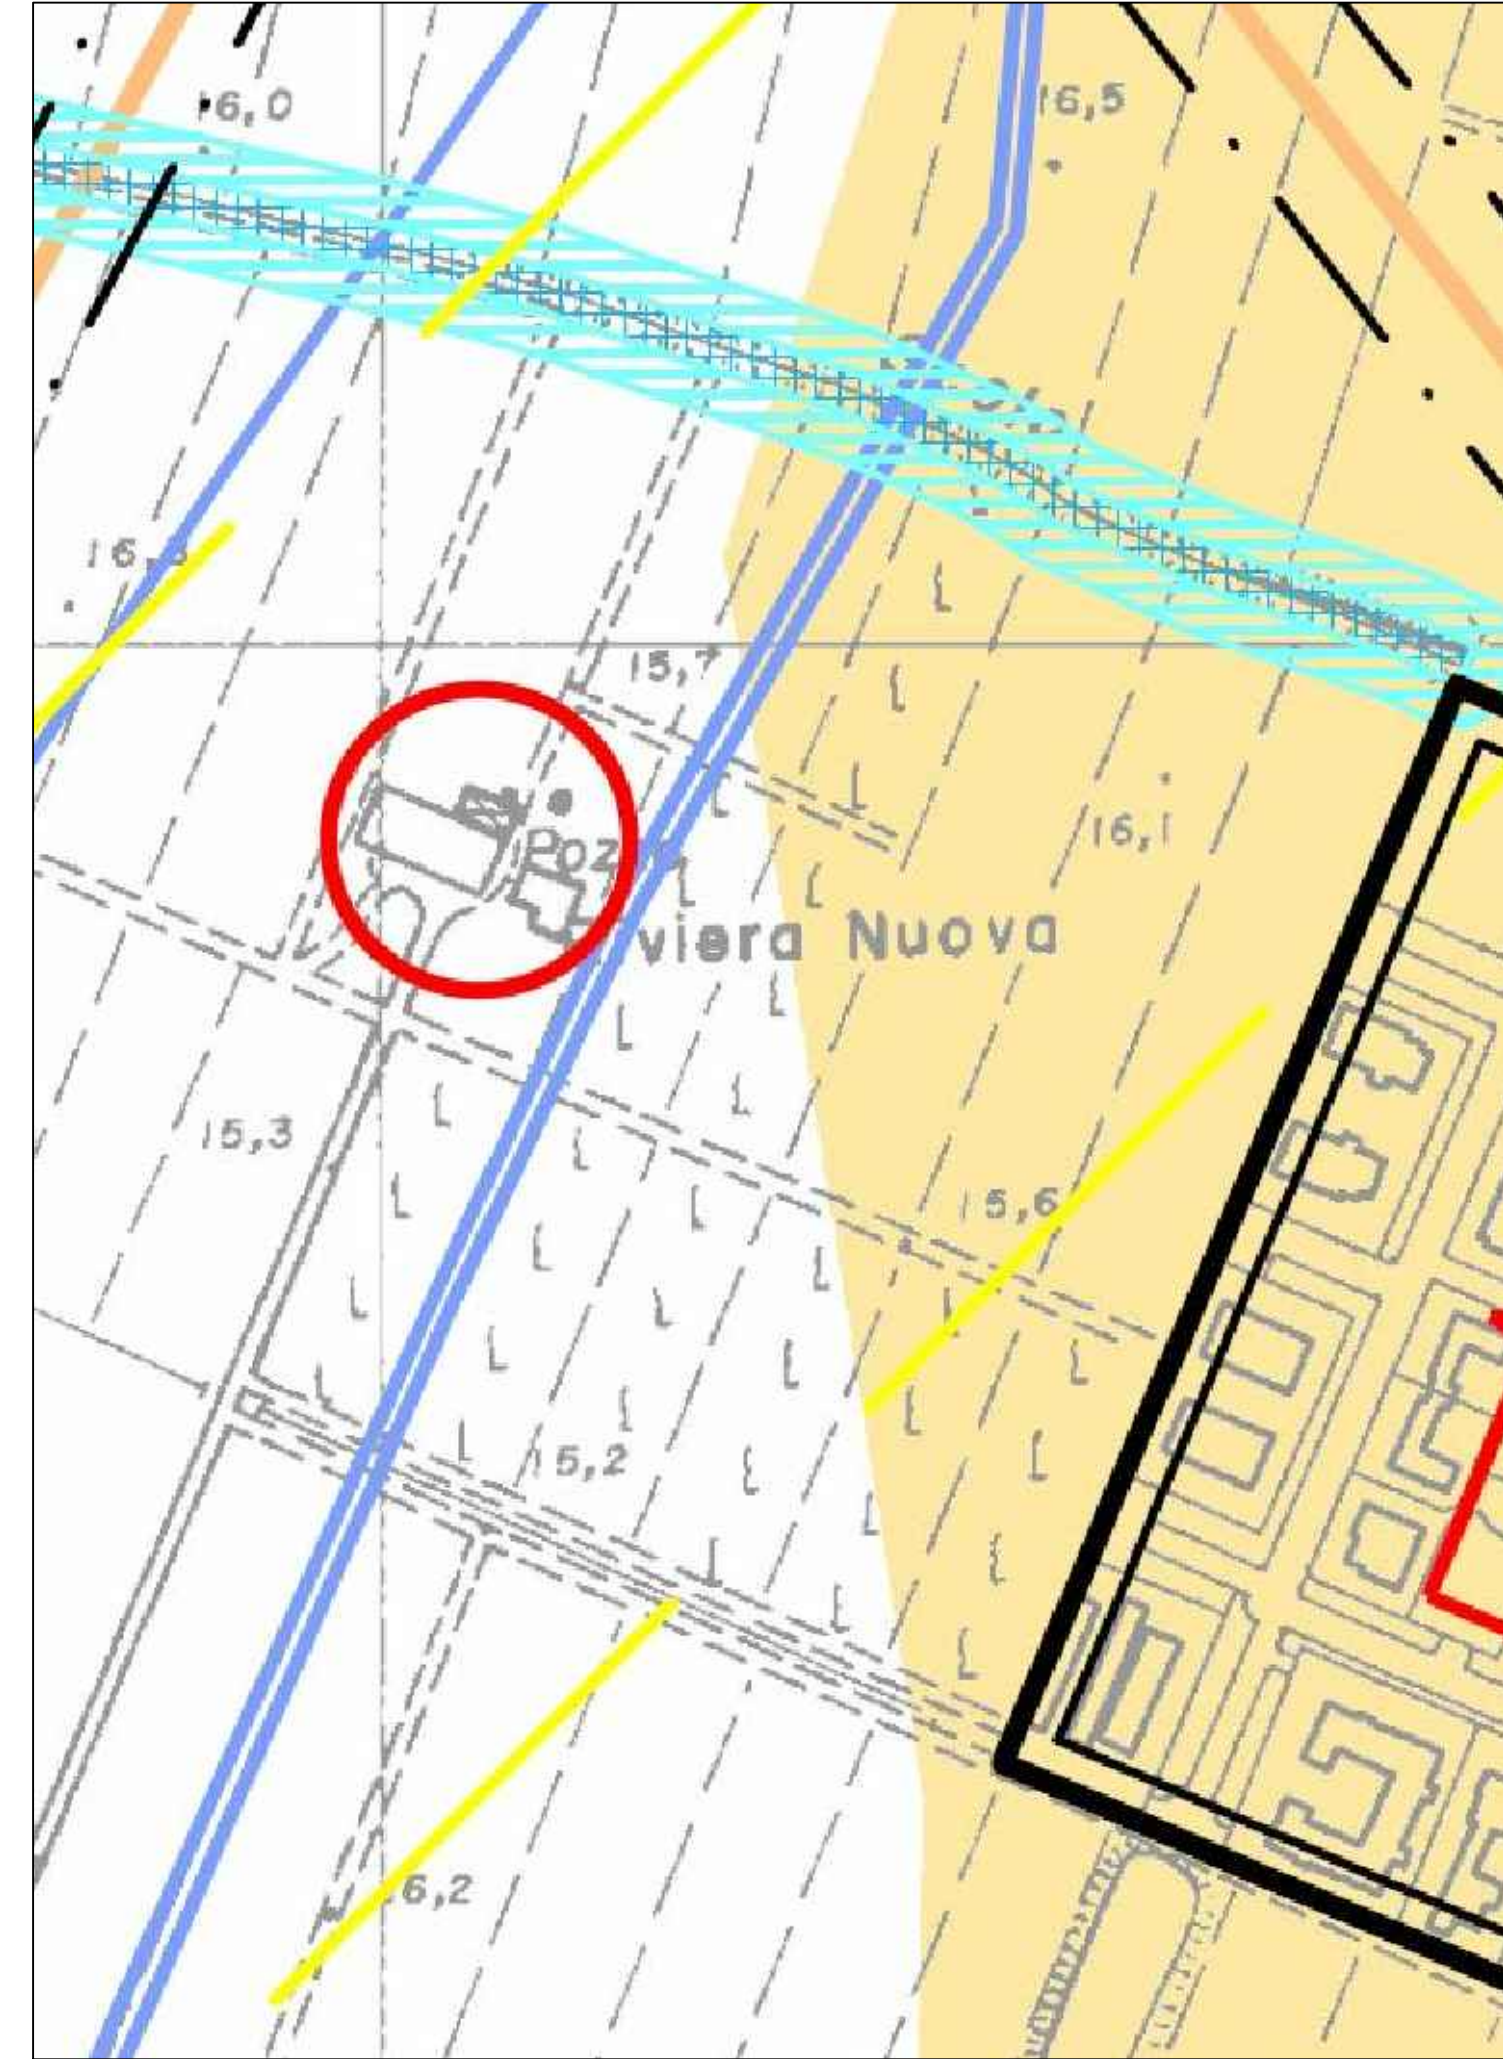

estratto di PSC: tavola dei vincoli

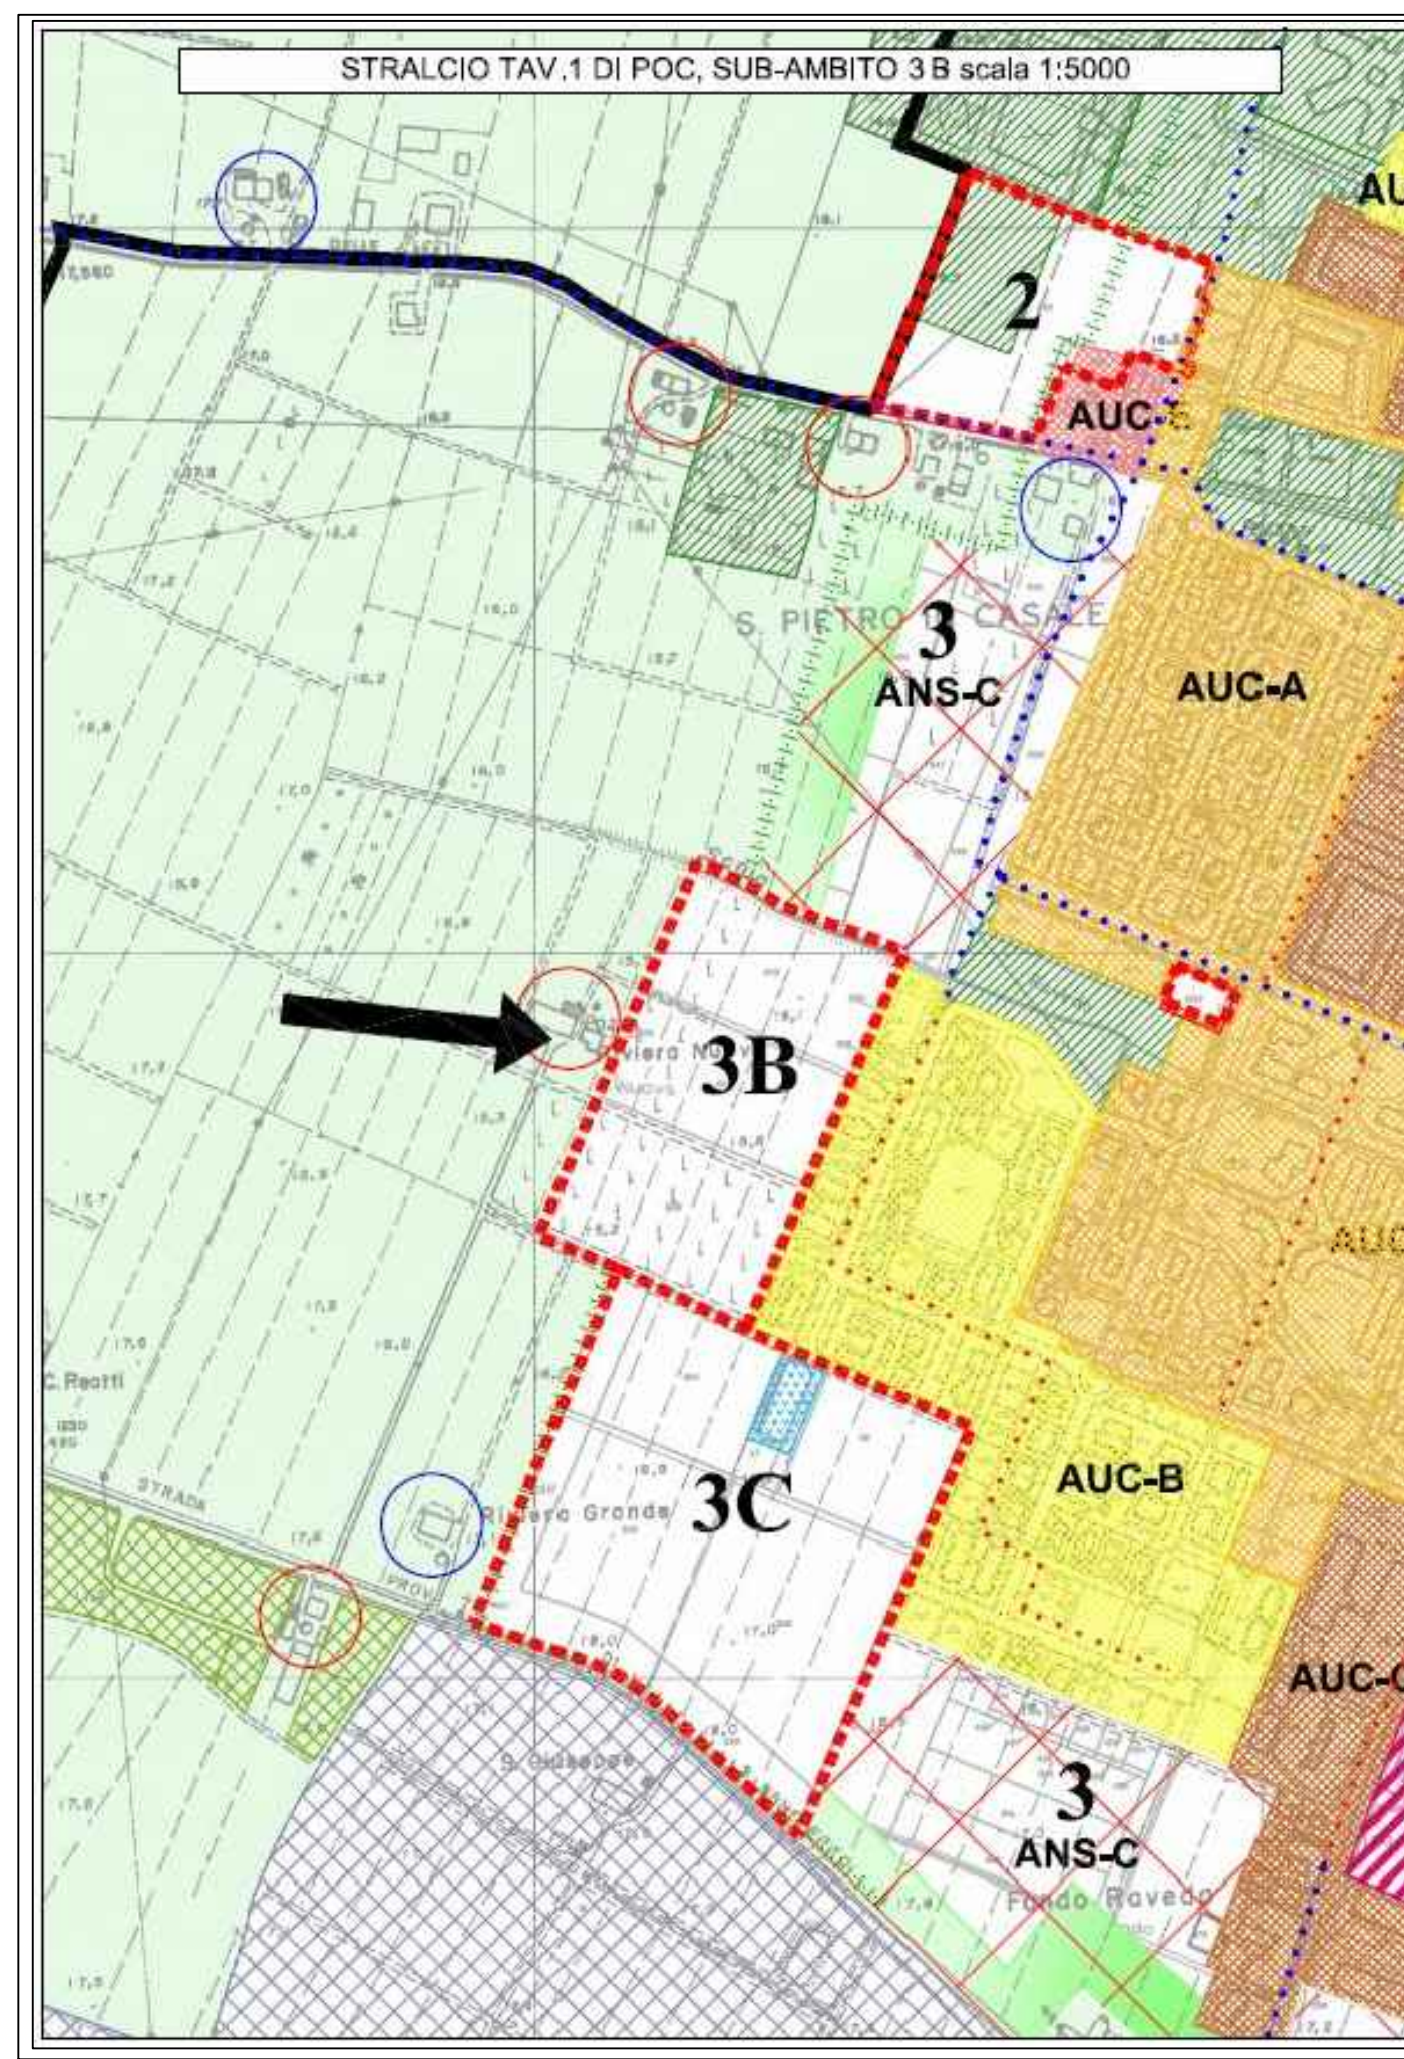

estratto POC: norme pag 45