


Sezione AA

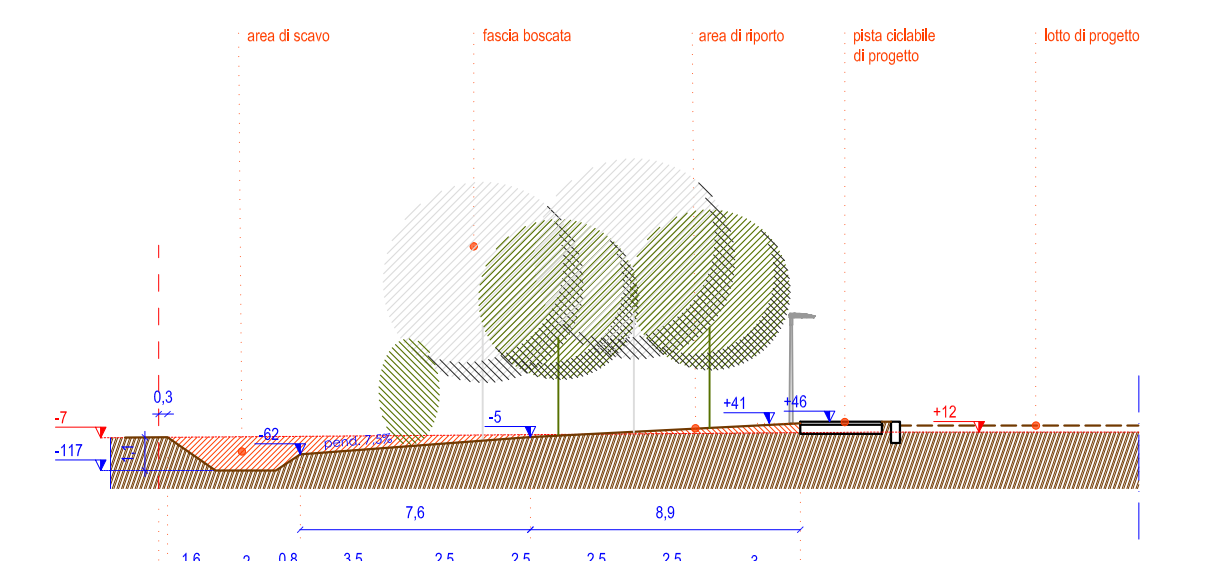

Sezione BB

Comune di San Pietro in Casale

P.U.A. IN VARIANTE AL POC

ambito per nuovi insediamenti
su area libera (ANS-C n.3) sub comparto B

stato di progetto
planimetria generale

proprietari:

Agema s.r.l.;
Basis s.r.l.;
Casamica s.r.l.;
Cooperativa costruzioni;
Sira s.r.l.;
Rimondi costruzioni s.r.l.;

progettisti urbanistica ed edilizia:

Simone Gheduzzi architetto
Nicola Rimondi architetto
Gabriele Sorichetti architetto
Gianluca Gallerani ingegnere
Gianni Gamberini architetto

Impianti elettrici e illuminazione:
Alberto Montanari p.i.

Ingegneria idraulica
Ing. Marco Maglionico



Acustica
ing. Enrico Reatti

Geologia
Luca Tondi

PSC - ambito ANS-C n.3 sub comparto B

gruppo	numero	data	luglio 2018
B	1.a	aggiornamenti	26/09/2018
		scala	1/500

diverserigestudio simone gheduzzi nicola rimondi gabriele sorichetti architetti via dalla torretta 47/a 40127 bogogna tel+fax 051 504269 www.diverserigestudio.it architetti@diverserigestudio.it

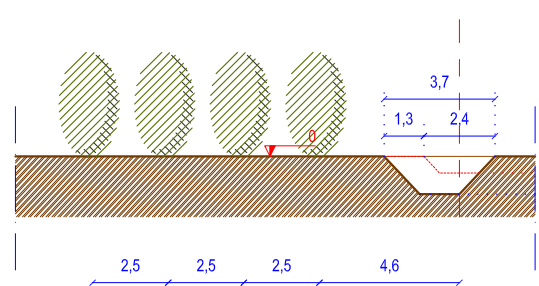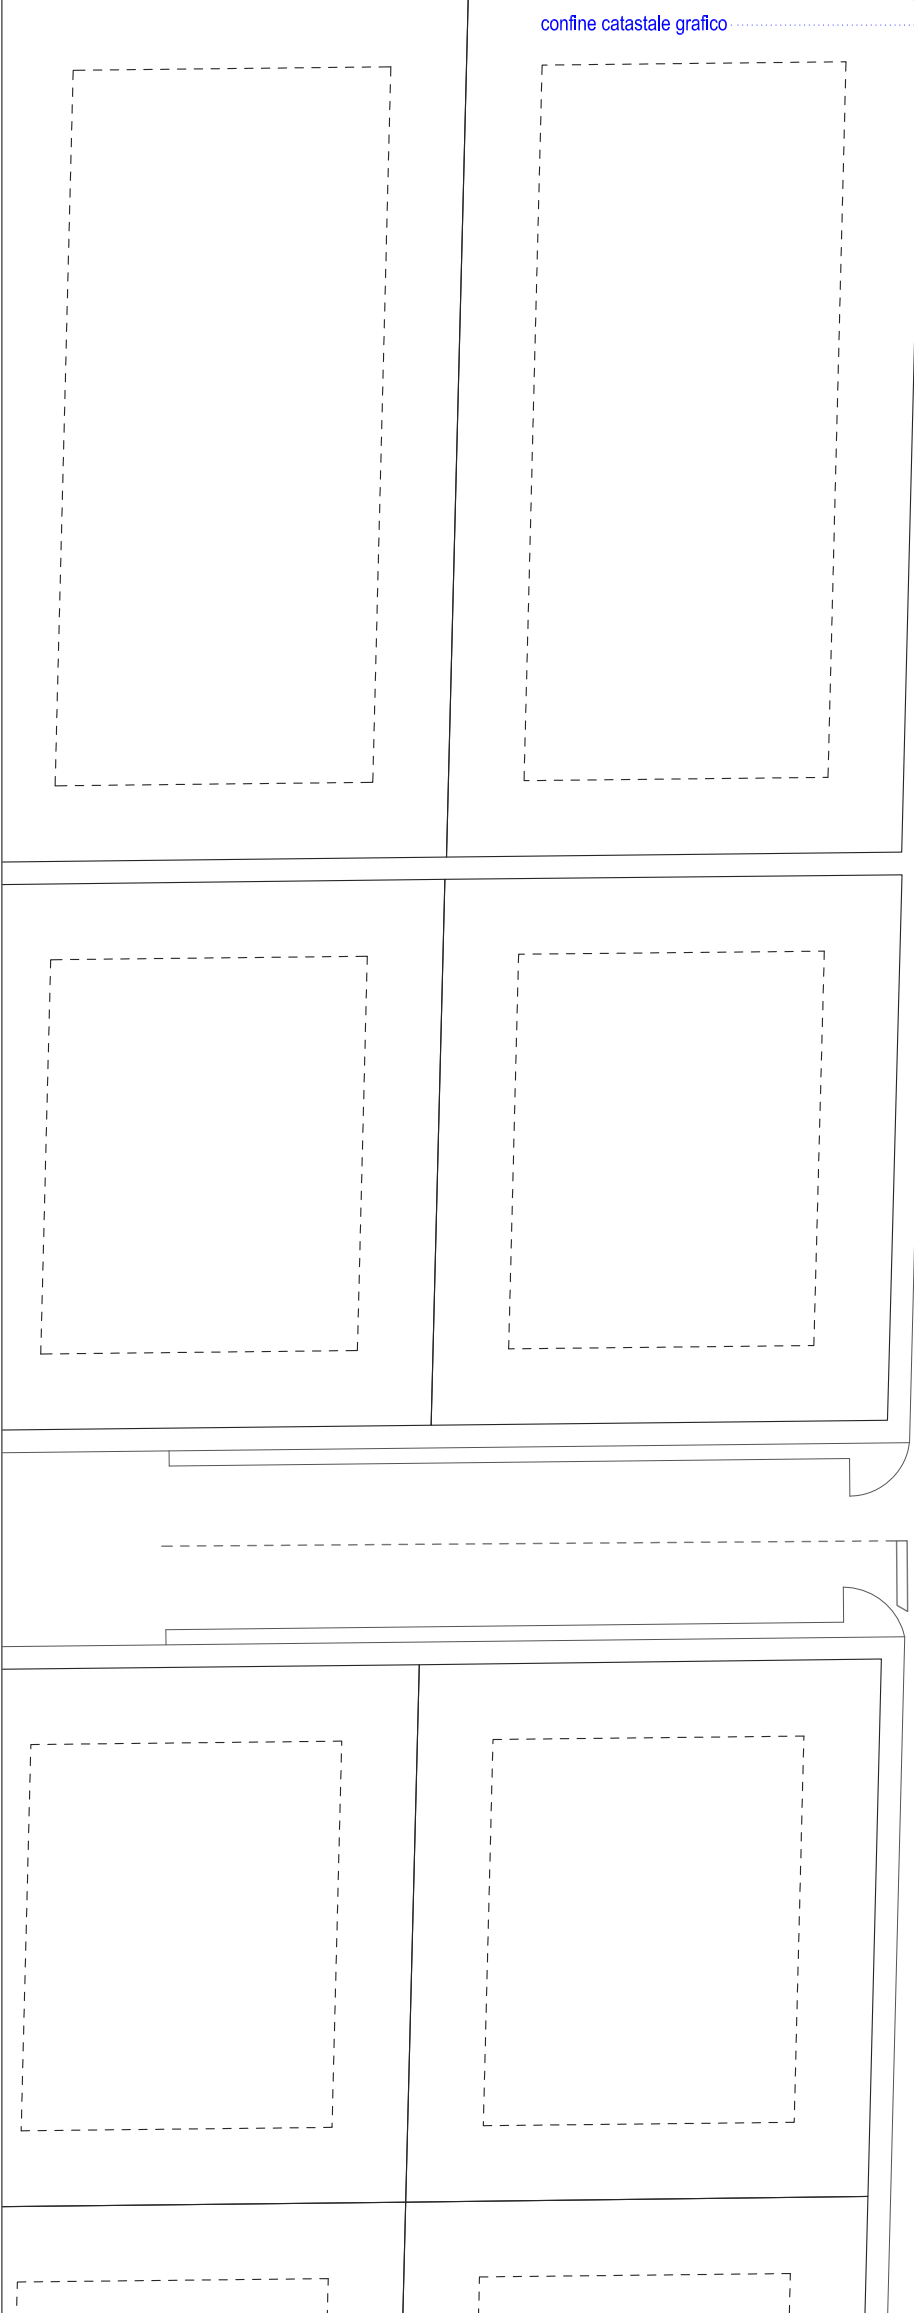

Sezione EE

LEGENDA DEL VERDE

- METROBOSCO
- PERCORSO CICLOPEDONALE
- PRATO
- FINITURA IN CALCESTRE
- FINITURA IN AUTOBLOCCANTI PERMEABILI