


schema stralci

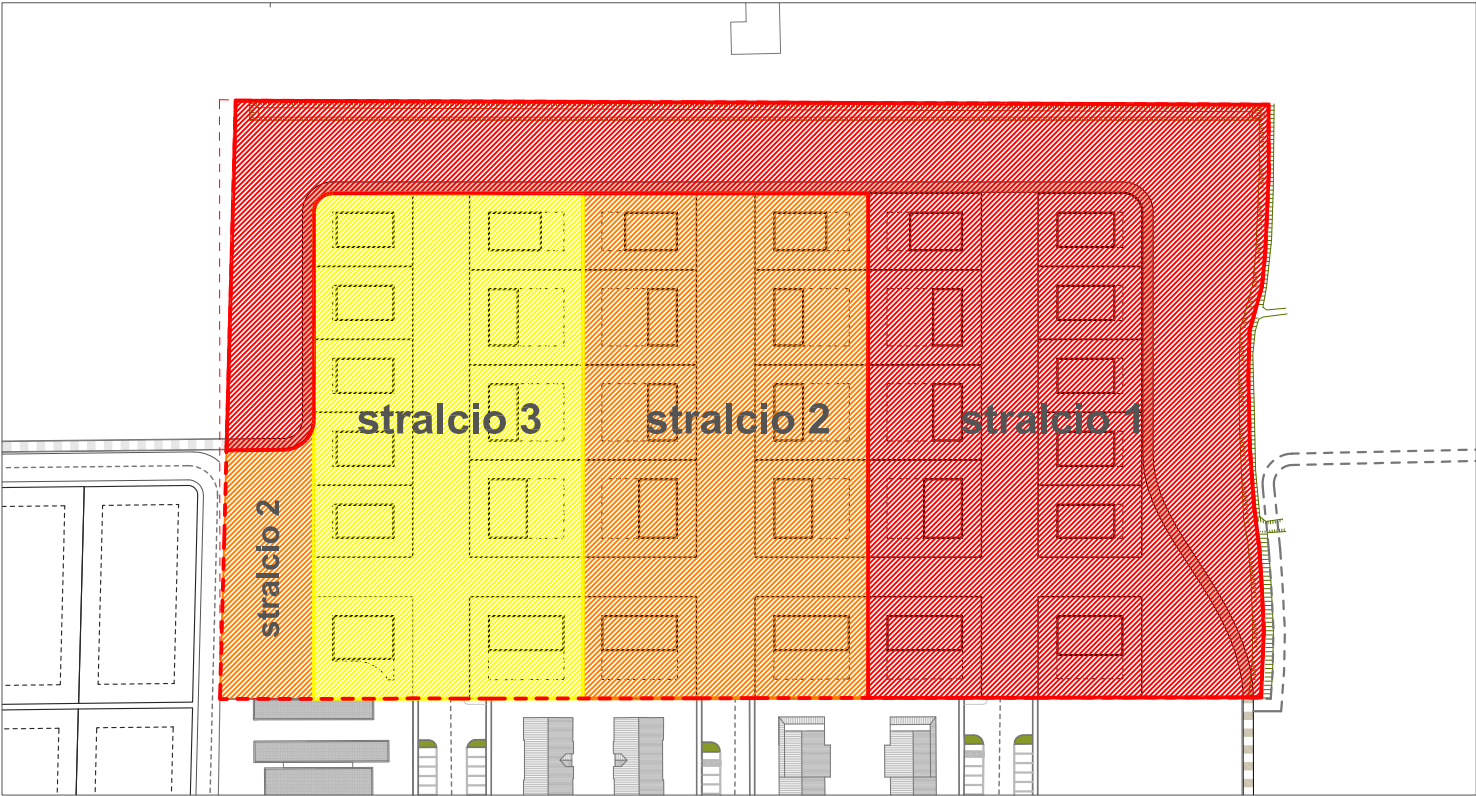

legenda

- stralcio 1
- stralcio 2
- stralcio 3

stralcio 1 - planimetria



stralcio 1 - verifiche urbanistiche

TIPOLOGIA	TEORICI COGENTI [mq]	DA PROGETTO [mq]
VERDE PUBBLICO	1365 mq	2091 mq
PARCHEGGI PUBBLICI	390 mq	472 mq
D. EDIFICATORIO (SU)	1780 mq	1780 mq
ABITANTI TEORICI	65	65

stralcio 2 - planimetria



stralcio 2 - verifiche urbanistiche

TIPOLOGIA	TEORICI COGENTI [mq]	DA PROGETTO [mq]
VERDE PUBBLICO	2877 mq	4309mq
PARCHEGGI PUBBLICI	822 mq	922 mq
D. EDIFICATORIO (SU)	3720 mq	3720 mq
ABITANTI TEORICI	137	137

Comune di San Pietro in Casale

P.U.A. IN VARIANTE AL POC

ambito per nuovi insediamenti  
su area libera (ANS-C n.3) sub comparto B

stato di progetto  
stralci funzionali

proprietari:

Agena s.r.l.;  
Basis s.r.l.;  
Casamica s.r.l.;  
Cooperativa costruzioni;  
Sira s.r.l.;  
Rimondi costruzioni s.r.l.;

progettisti urbanistica ed edilizia:

Simone Gheduzzi architetto  
Nicola Rimondi architetto  
Gabriele Sorichetti architetto  
Gianluca Gallerani ingegnere  
Gianni Gamberini architetto

Impianti elettrici e illuminazione:  
Alberto Montanari p.i.

Ingegneria Idraulica  
Ing. Marco Maglionico

Acustica  
ing. Enrico Reatti

Geologia  
Luca Tondi

PSC - ambito ANS-C n.3 sub comparto B

gruppo	numero	data	luglio 2018
B	1.f	aggiornamenti	02/11/2018
		scala	1/500