

Comune di SAN PIETRO IN CASALE  
Provincia di BOLOGNA

## AREA AD USO RESIDENZIALE AMBITO n. 1.2

ACCORDO DI PIANIFICAZIONE CON PRIVATI  
AI SENSI DELL'ART. 18 L.R. 20/2000

■ PUA - PIANO URBANISTICO ATTUATIVO

**PROPRIETA':**

- SIRA S.R.L.	-RIMONDI COSTRUZIONI S.R.L.
San Pietro in Casale	San Pietro in Casale
Via Setti 100	Via De Zaiacomo 23
P.IVA : 00862821204	P.IVA : 00593091200

-BASIS S.R.L.	-CASA AMICA S.R.L.
Malalbergo	Malalbergo
Via Nazionale 134	Via Nazionale 134
P.IVA : 02173441201	P.IVA : 02549060370

-AGENA S.R.L.	-COOP COSTRUZIONI
San Pietro in Casale	Soc. coop. in LCA
Via De Zaiacomo 23	Via Zanardi
P.IVA : 03989640374	P.IVA : 00291390375

**PROGETTO :**

Arch. GAMBERINI Gianni MAZZONI Gianni  
e Partners - STUDIO ASSOCIATO

STUDIO TECNICO IN VIA DANTE N. 7  
SAN GIORGIO DI PIANO (BO)  
CF/P.IVA: 03030911204


SPAZIO UFFICIO TECNICO

<u>TAVOLA:</u>	<u>OGGETTO:</u>
E06	DETTAGLI STRADE

DIS. SCALA 1: 50      SETTEMBRE 2018


## PARTICOLARE "1" - RAMPA PASSO CARRAIO

SCALA 1:50

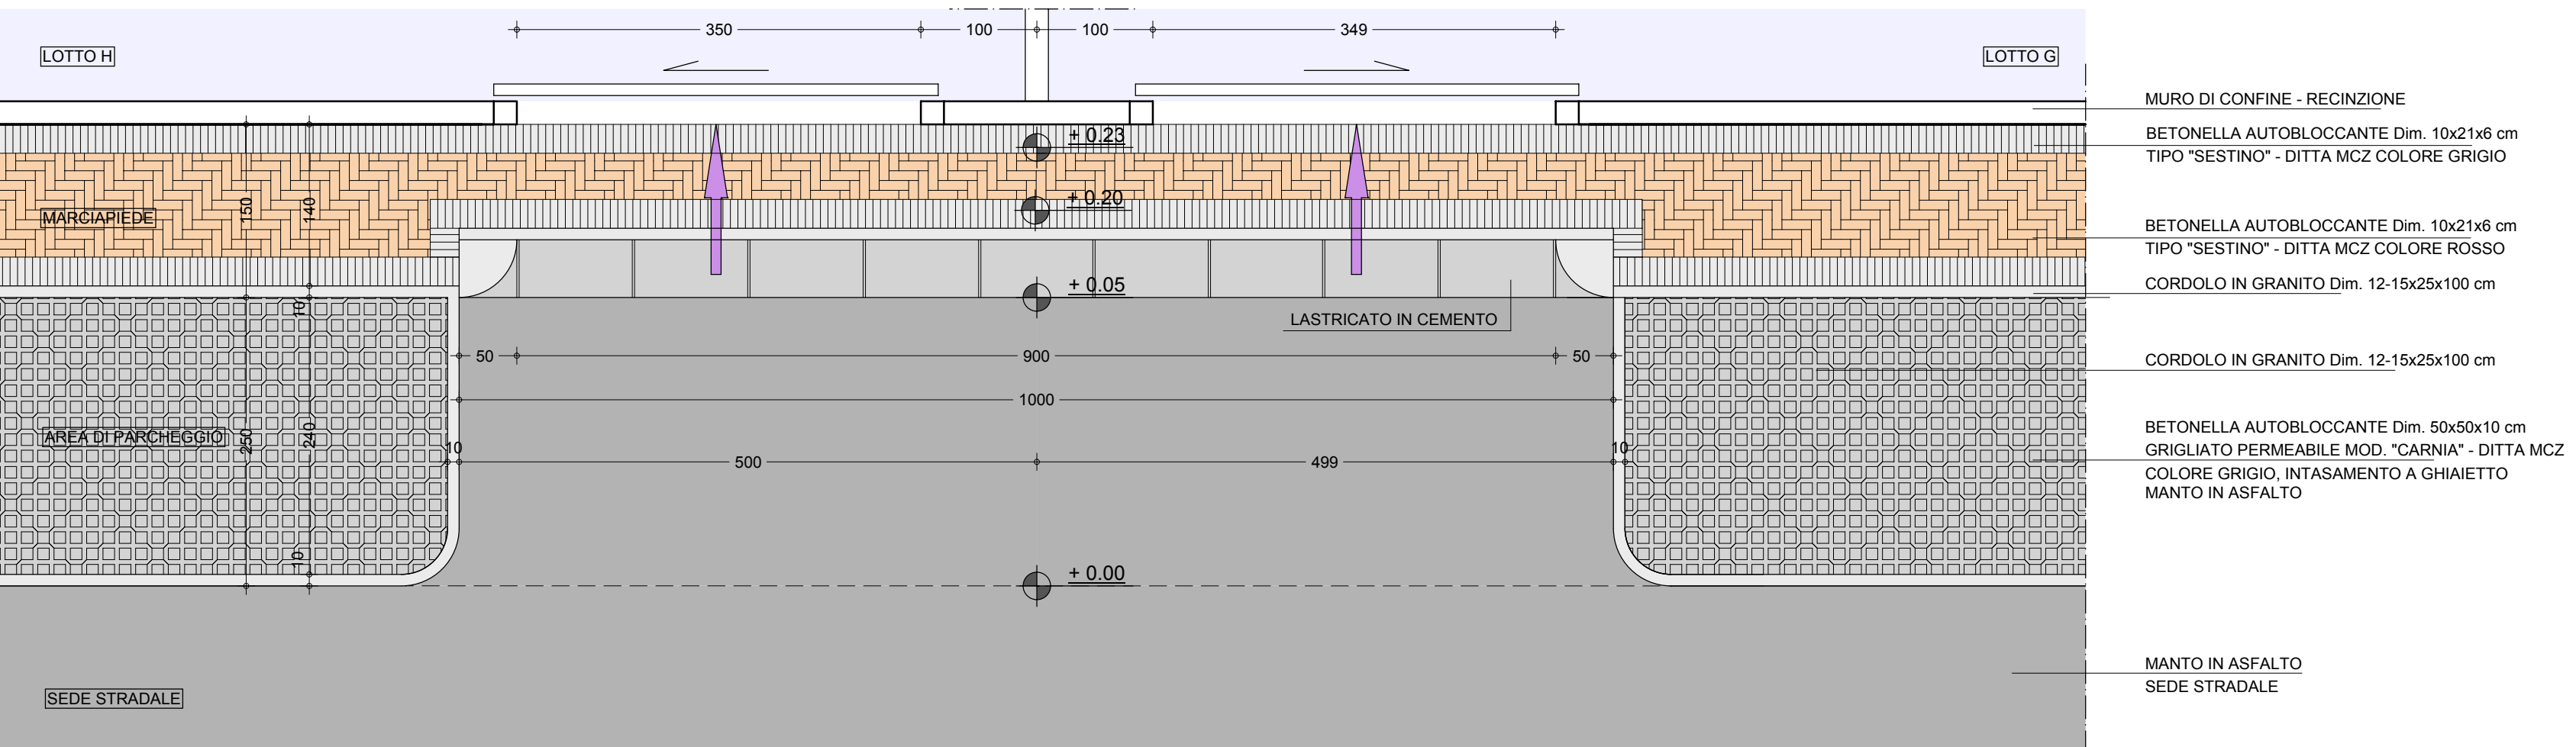


## PARTICOLARE "2" - PARCHEGGIO

SCALA 1:50

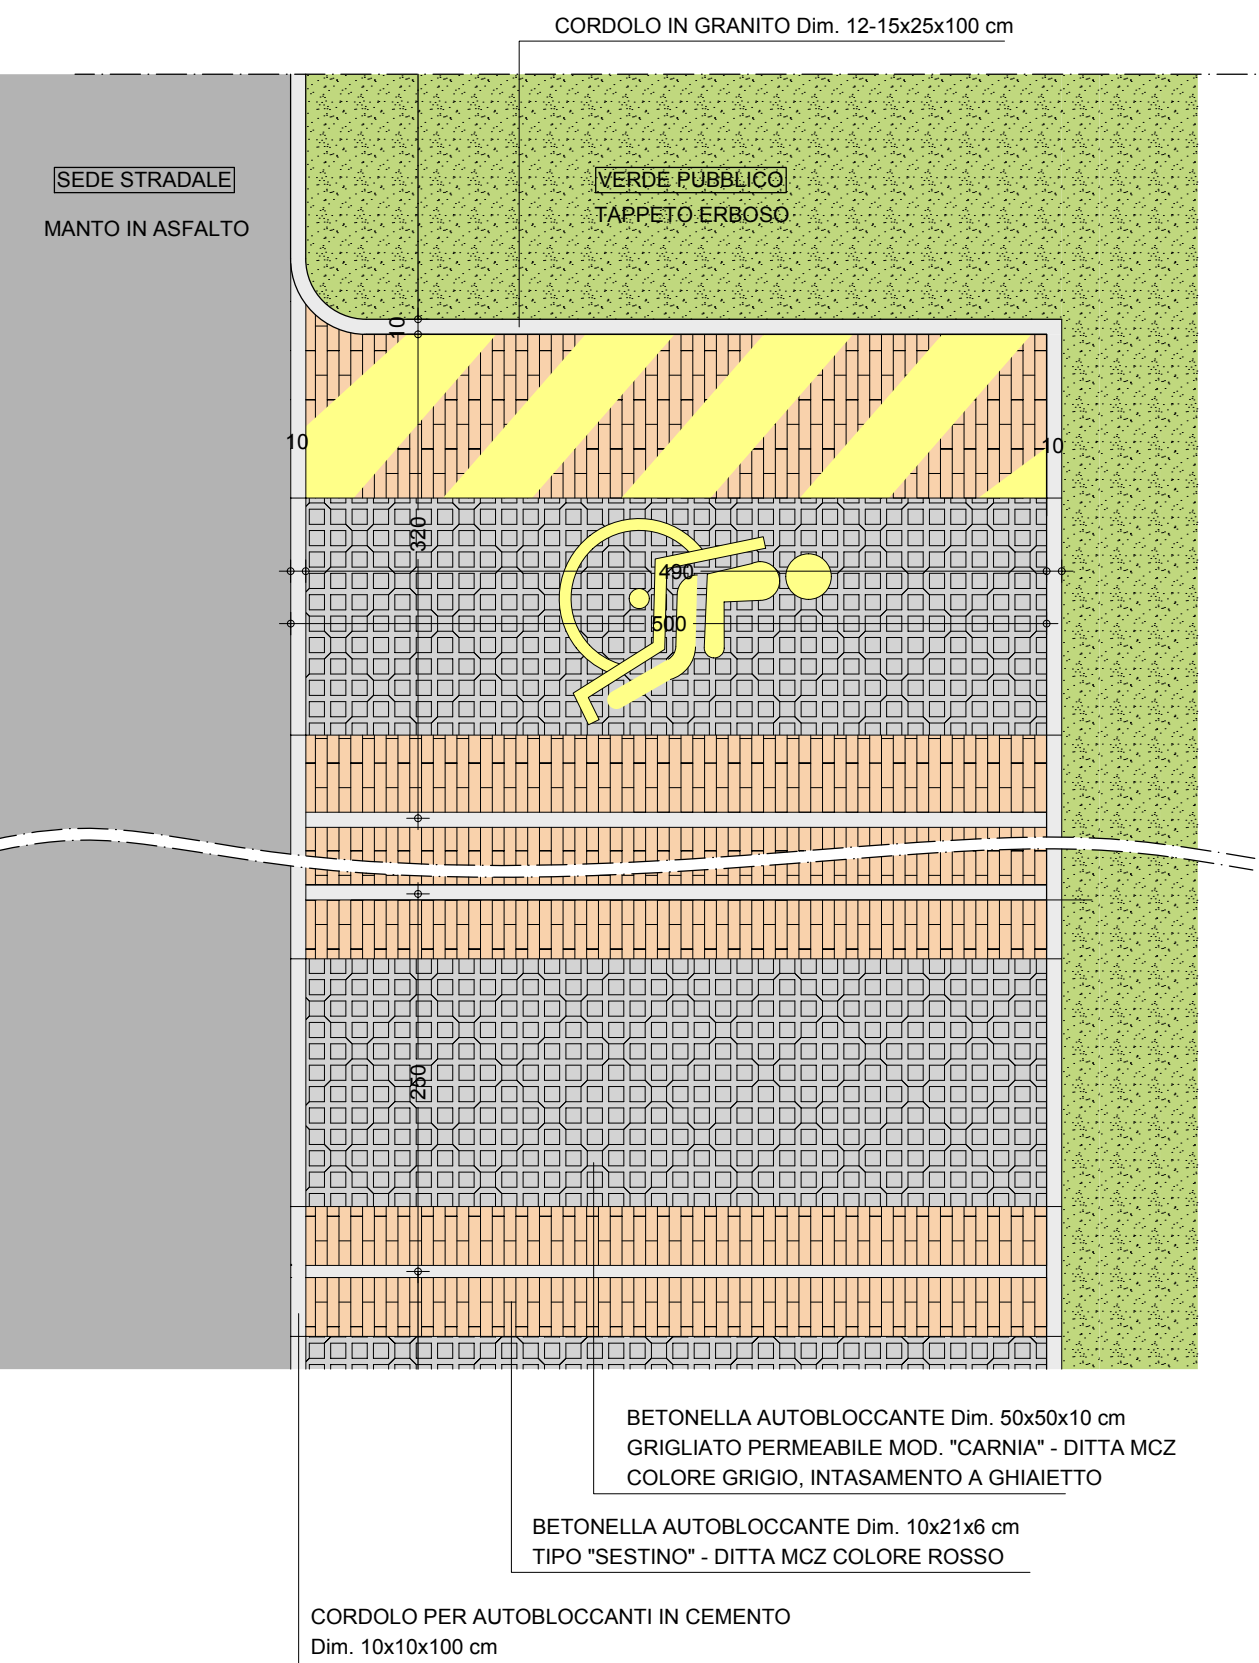

PARTICOLARE "3" - RAMPA MARCIAPIEDE

SCALA 1:50

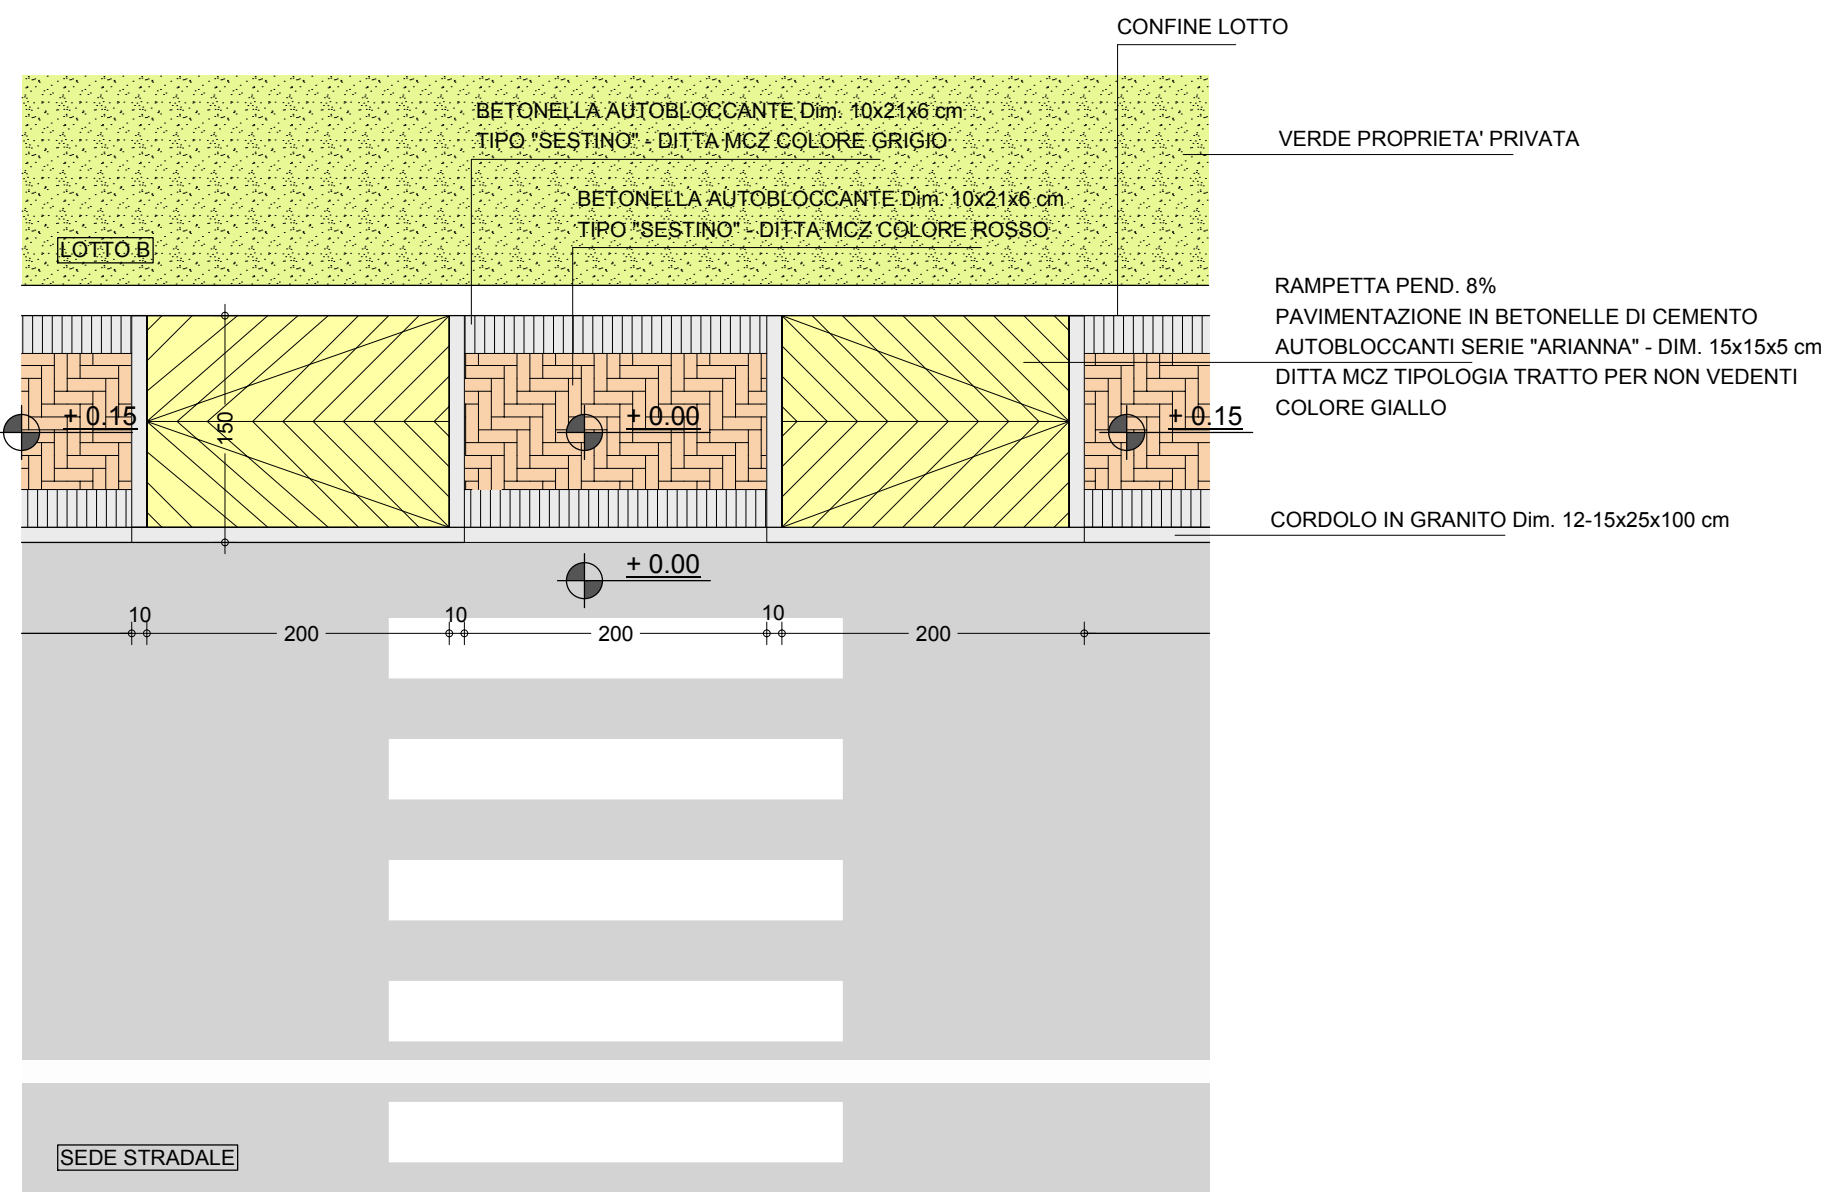

## PLANIMETRIA GENERALE - SC. 1/1.000

