

Comune di SAN PIETRO IN CASALE
Provincia di BOLOGNA

AREA AD USO RESIDENZIALE AMBITO n. 1.2

ACCORDO DI PIANIFICAZIONE CON PRIVATI
AI SENSI DELL'ART. 18 L.R. 20/2000

■ PUA - PIANO URBANISTICO ATTUATIVO

PROPRIETA':

-SIRA S.R.L.
San Pietro in Casale
Via Setti 100
P.IVA : 00862821204

-BASIS S.R.L.
Malalbergo
Via Nazionale 134
P.IVA : 02173441201

-AGENA S.R.L.
San Pietro in Casale
Via De Zaiacomo 23
P.IVA : 03989640374

-RIMONDI COSTRUZIONI S.R.L.
San Pietro in Casale
Via De Zaiacomo 23
P.IVA : 00593091200

-CASA AMICA S.R.L.
Malalbergo
Via Nazionale 134
P.IVA : 02549060370

-COOP COSTRUZIONI
Soc. coop. in LCA
Via Zanardi
P.IVA : 00291390375

PROGETTO:

Arch. GAMBERINI Gianni MAZZONI Gianni
e Partners - STUDIO ASSOCIATO

STUDIO TECNICO IN VIA DANTE N. 7
SAN GIORGIO DI PIANO (BO)
CF/P.IVA: 03030911204

SPAZIO UFFICIO TECNICO

TAVOLA:

OGGETTO:

E12


RETE DI DISTRIBUZIONE IMPIANTO TELEFONICO

DIS. SCALA 1:20/500 SETTEMBRE 2018

LEGENDA - RETE DISTRIBUZIONE

- LINEA DI DISTRIBUZIONE PRINCIPALE
TUBO CORRUGATO DOPPIA PARETE n° 2 Diam. 125 mm - COLORE BLU
- ALLACCIAMENTO LOTTO TUBO CORRUGATO DOPPIA PARETE
n° 1 Diam. 125 mm - COLORE BLU
- POZZETTO TELECOM IN C.A. DIMENSIONI INTERNE 60x120 cm
CON BOTOLA IN GHISA - CLASSE D400
- POZZETTO TELECOM IN C.A. DIMENSIONI INTERNE 60x60 cm
CON BOTOLA IN GHISA - CLASSE D400
- COLONNINA BASSA DENSITA' ESTERNA

N.B.: I POZZETTI TELECOM VANNO POSATI A UNA DISTANZA MAGGIORE DI 2.00 m
DALLA LINEA ENEL M.T.

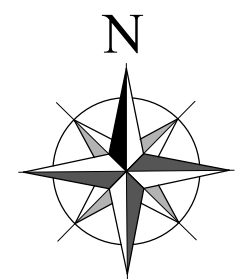

PLANIMETRIA SUB AMBITO 2


LEGENDA

- COMPARTO SUB AMBITO 2
CONFINI DI PROPRIETA'
SUPERFICIE 20.380,00 mq
- FABBRICATI ESISTENTI
- LOTTE IN PROGETTO
- VIABILITA' PRINCIPALE
DA REALIZZARE
- VIABILITA' DI MASTERPLAN
- MARCIAPIEDI
- VERDE PUBBLICO
- AREA DA CEDERE PER FUTURA
VIABILITA' DA SISTEMARE A
VERDE SENZA ALBERI
- PARCHEGGI PUBBLICI
- LOTTE EDIFICABILI





POZZETTO CON COLONNINA

SCALA 1:20

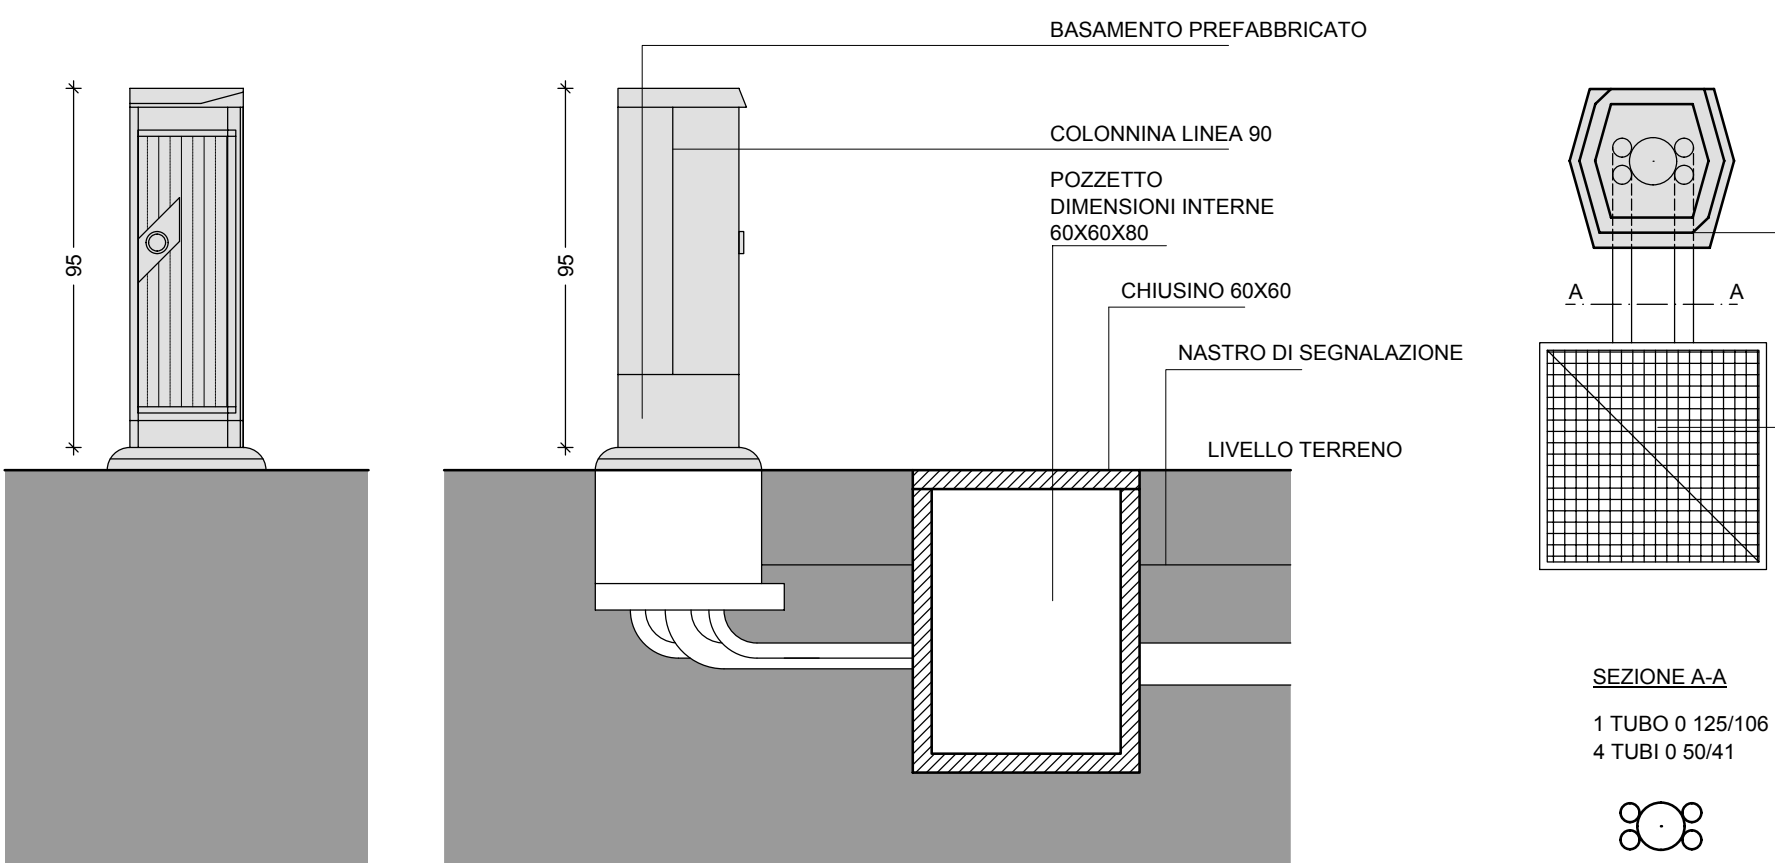


PIANTA CHIUSINO CARRABILE (CLASSE D 400)

SCALA 1:20

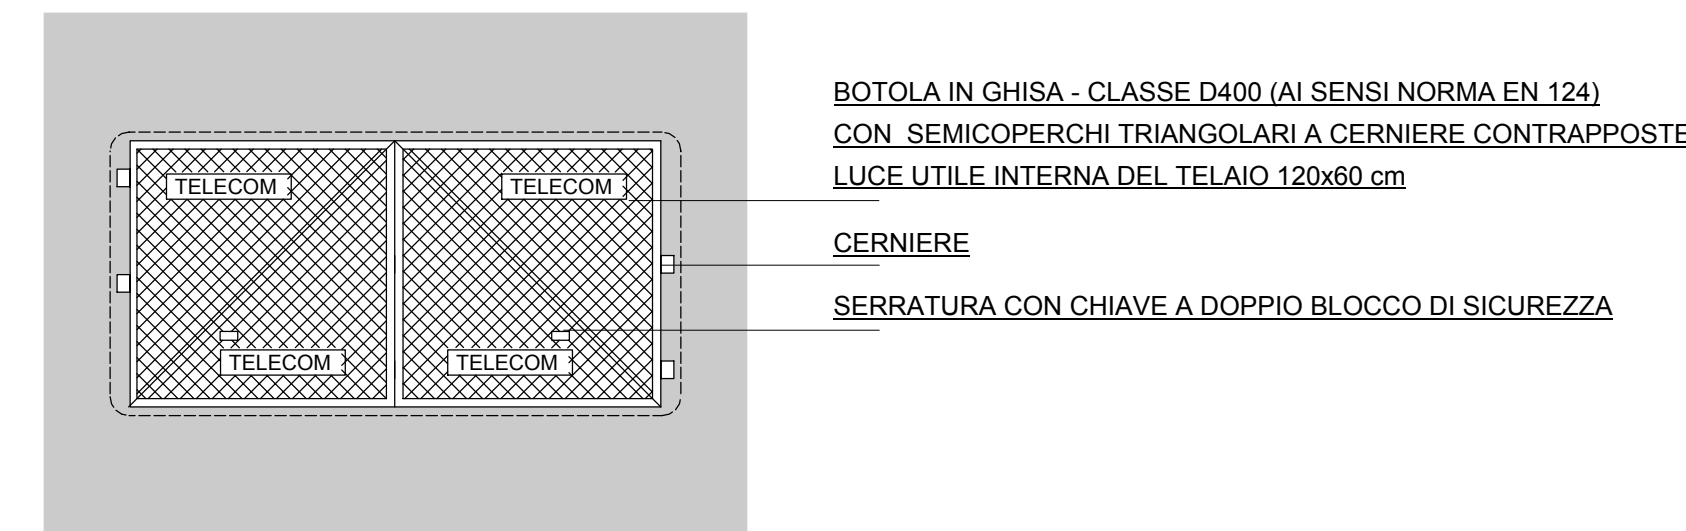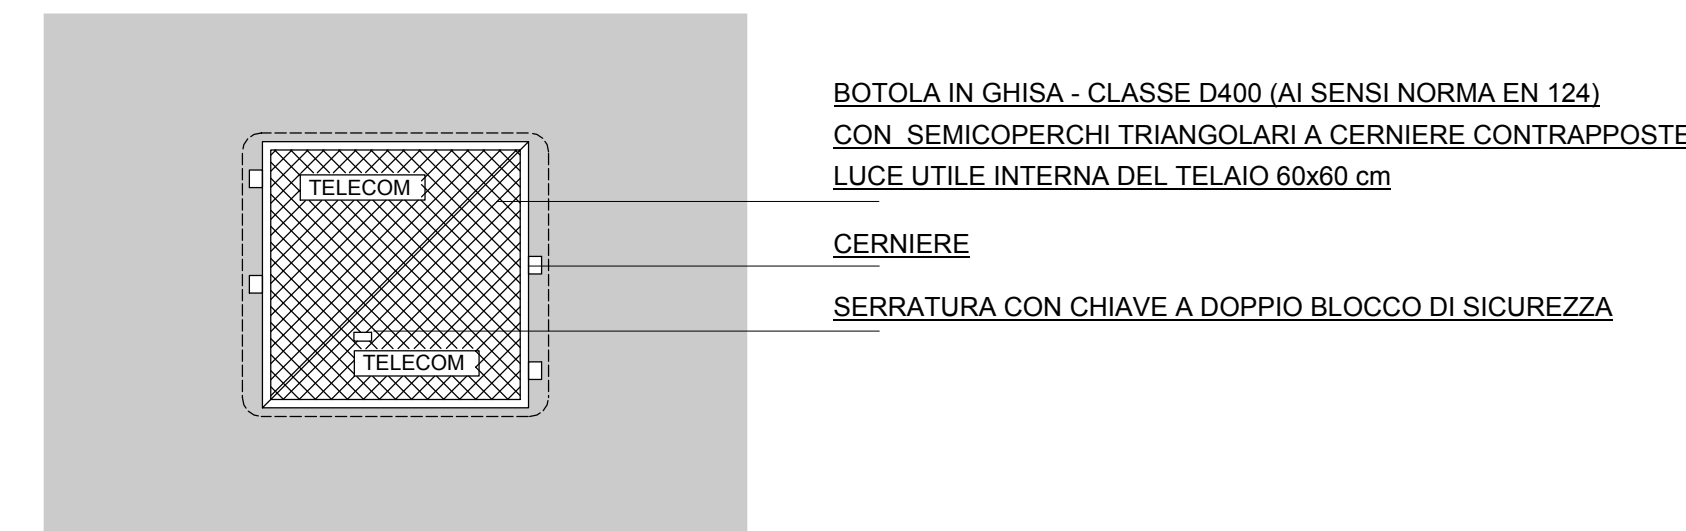

PIANTA CHIUSINO NON CARRABILE (CLASSE C 250)


SCALA 1:20

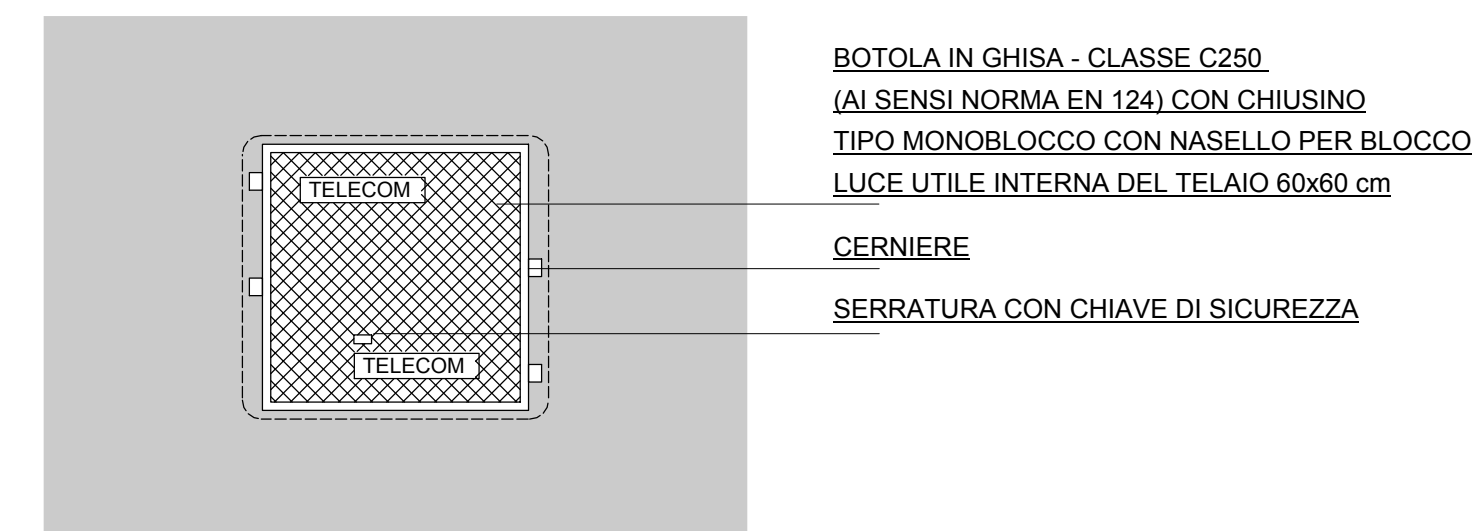

N.B. Il chiusino va posato in modo
che possa essere sollevato nel
senso di marcia e deve riportare
la scritta TELECOM


SEZIONE POZZETTO

SCALA 1:20

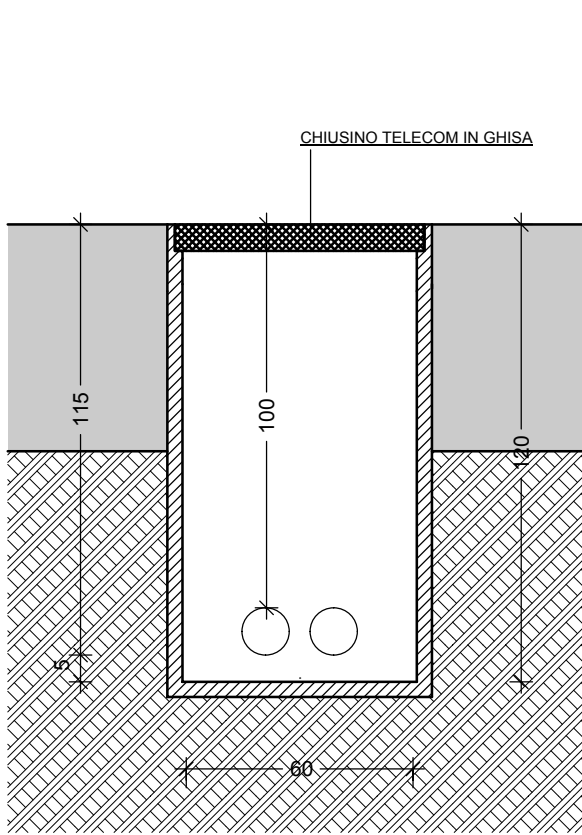


POZZETTO SINGOLO - Dim. Interne 90x70 cm

SCALA 1:20

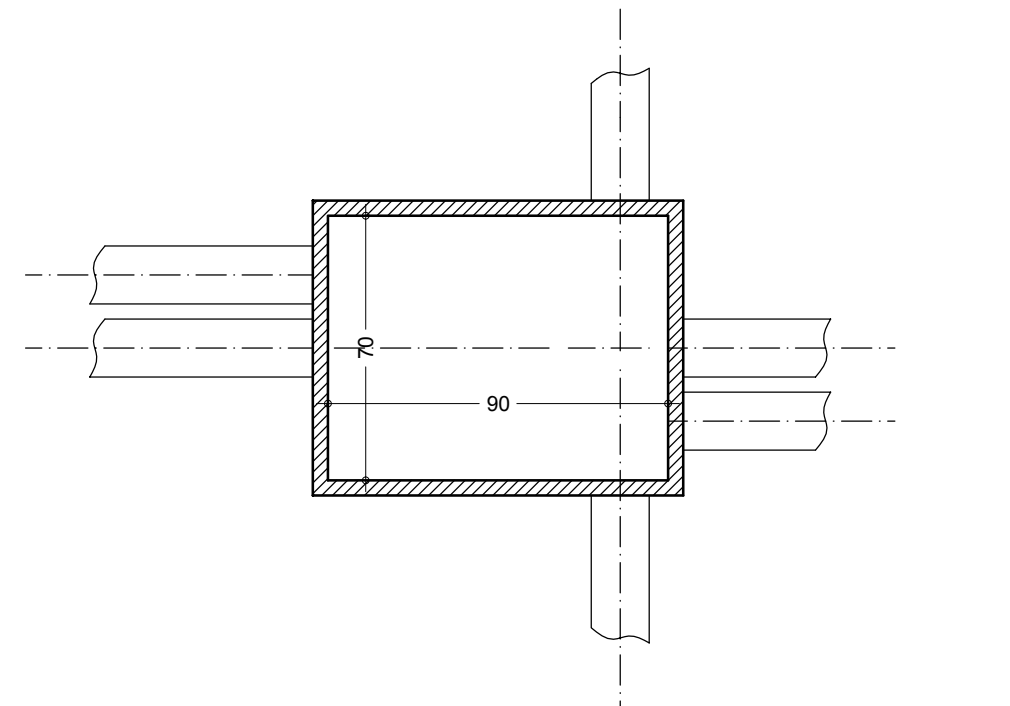

POZZETTO DOPPIO - Dim. Interne 125x80 cm

SCALA 1:20

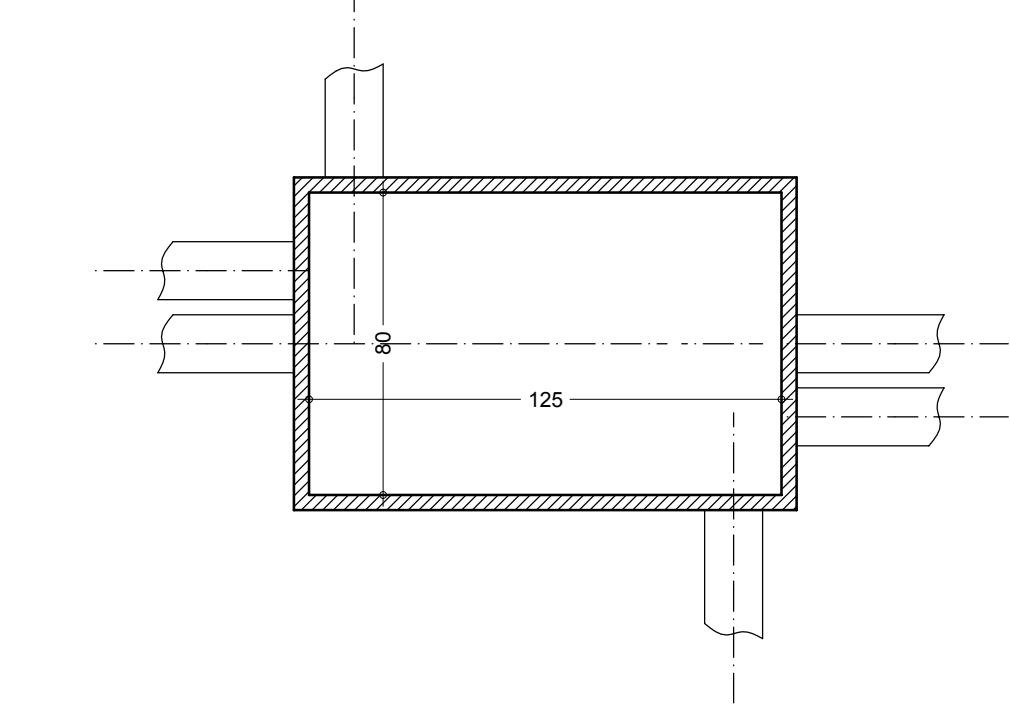

SEZIONE CONDUTTURA TELEFONICA

SCALA 1:20

