

Comune di SAN PIETRO IN CASALE
Provincia di BOLOGNA

AREA AD USO RESIDENZIALE AMBITO n. 1.2

ACCORDO DI PIANIFICAZIONE CON PRIVATI
AI SENSI DELL'ART. 18 L.R. 20/2000

■ PUA - PIANO URBANISTICO ATTUATIVO

PROPRIETA':

- SIRA S.R.L.
San Pietro in Casale
Via Setti 100
P.IVA : 00862821204

-BASIS S.R.L.
Malalbergo
Via Nazionale 134
P.IVA : 02173441201

-AGENA S.R.L.
San Pietro in Casale
Via De Zaiacomo 23
P.IVA : 03989640374

-RIMONDI COSTRUZIONI S.R.L.
San Pietro in Casale
Via De Zaiacomo 23
P.IVA : 00593091200

-CASA AMICA S.R.L.
Malalbergo
Via Nazionale 134
P.IVA : 02549060370

-COOP COSTRUZIONI
Soc. coop. in LCA
Via Zanardi
P.IVA : 00291390375

SPAZIO UFFICIO TECNICO

PROGETTO :

Arch. GAMBERINI Gianni MAZZONI Gianni
e Partners - STUDIO ASSOCIATO

STUDIO TECNICO IN VIA DANTE N. 7
SAN GIORGIO DI PIANO (BO)
CF/P.IVA: 03030911204

TAVOLA:

OGGETTO:


E13

RETE ILLUMINAZIONE PUBBLICA

DIS. SCALA 1:10/500 SETTEMBRE 2018

LEGENDA - RETE DISTRIBUZIONE

- LINEA DI DISTRIBUZIONE IN PROGETTO
TUBO CORRUGATO DOPPIA PARETE - DIAM. 100 mm COLORE ROSSO
- LAMPIONE IN PROGETTO H. 8,00 m (TESTAPALO)
ARMATURA STRADALE CON LAMPADA A LED
- PALO ORNAMENTALE IN PROGETTO H. 3,50 m
CON SCHERMO CONVENZIONALE PER LUCE VERSO IL BASSO
- POZZETTO CON BOTOLA IN GHISA CLASSE D400 TRAFFICO PESANTE
DIMENSIONI INTERNE 50x50 cm
- ARMADIO STRADALE PER QUADRO DI ALIMENTAZIONE
COLLEGATO ALLA LINEA DI DISTRIBUZIONE ELETTRICA
ESISTENTE NEL COMPARTO ATTIGUO, PIU' CONTATORE FORNITURA
ELETTRICA

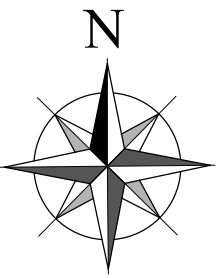

PLANIMETRIA SUB AMBITO 2


LEGENDA

- COMPARTO SUB AMBITO 2
CONFINI DI PROPRIETA'
SUPERFICIE 20.380,00 mq
- FABBRICATI ESISTENTI
- LOTTI IN PROGETTO
- VIABILITA' PRINCIPALE
DA REALIZZARE
- VIABILITA' DI MASTERPLAN
- MARCIAPIEDI
- VERDE PUBBLICO
- AREA DA CEDERE PER FUTURA
VIABILITA' DA SISTEMARE A
VERDE SENZA ALBERI
- PARCHEGGI PUBBLICI
- LOTTI EDIFICABILI



PARTICOLARE LAMPIONE CON SBRACCIO

SCALA 1:20

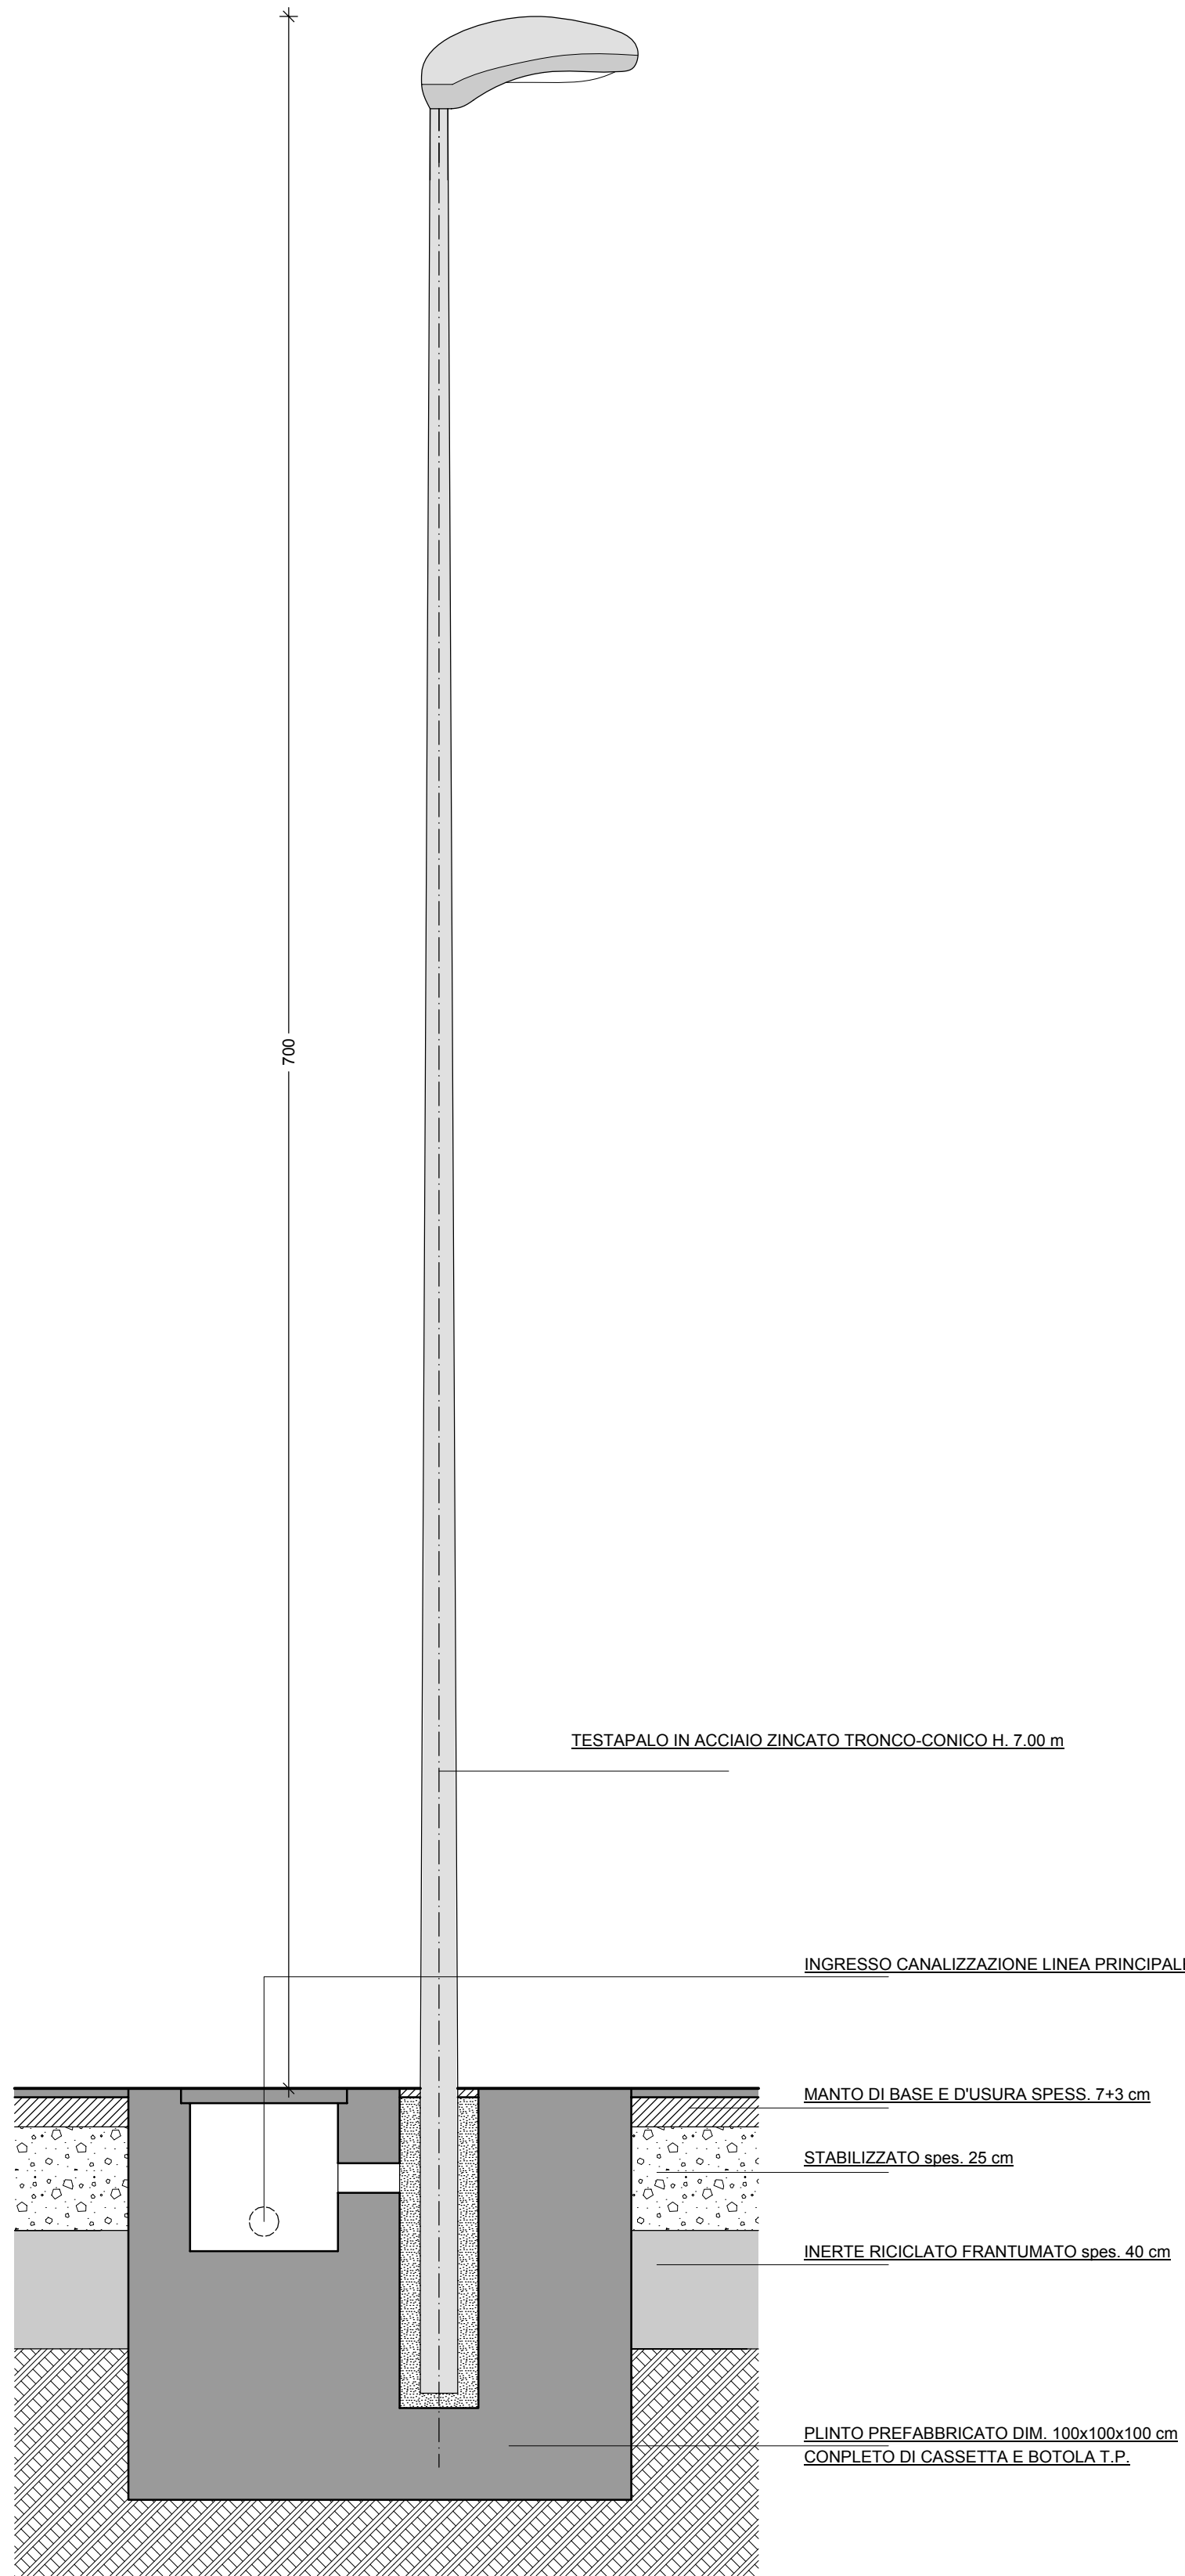

PARTICOLARE POZZETTO ALLA BASE DEL PALO

SCALA 1:10

