

AREA AD USO RESIDENZIALE AMBITO n. 1.2

ACCORDO DI PIANIFICAZIONE CON PRIVATI
AI SENSI DELL'ART. 18 L.R. 20/2000

PUA - PIANO URBANISTICO ATTUATIVO

PROPRIETA':

-SIRA S.R.L.
San Pietro in Casale
Via Setti 100
P.IVA : 00862821204

-RIMONDI COSTRUZIONI S.R.L.
San Pietro in Casale
Via De Zaiacomo 23
P.IVA : 00593091200

SPAZIO UFFICIO TECNICO

-BASIS S.R.L.
Malalbergo
Via Nazionale 134
P.IVA : 02173441201

-CASA AMICA S.R.L.
Malalbergo
Via Nazionale 134
P.IVA : 02549060370

-AGENA S.R.L.
San Pietro in Casale
Via De Zaiacomo 23
P.IVA : 03989640374

-COOP COSTRUZIONI
Soc. coop. in LCA
Via Zanardi
P.IVA : 00291390375

PROGETTO :

Arch. GAMBERINI Gianni MAZZONI Gianni
e Partners - STUDIO ASSOCIATO

STUDIO TECNICO IN VIA DANTE N. 7
SAN GIORGIO DI PIANO (BO)
CF/P.IVA: 03030911204

TAVOLA:

OGGETTO:

E14


RETE DISTRIBUZIONE ACQUEDOTTO E GAS METANO

DIS. SCALA 1:20/500 SETTEMBRE 2018

LEGENDA - RETE DISTRIBUZIONE

- LINEA DI DISTRIBUZIONE GAS METANO ESISTENTE
D.E. 110 mm PE
- LINEA DI DISTRIBUZIONE GAS METANO IN PROGETTO
D.E. 110 mm PE
- ALLACCIAMENTO LOTTO - GAS METANO
- VALVOLA GAS METANO
- LINEA DI DISTRIBUZIONE ACQUEDOTTO ESISTENTE
D.E. 110 mm PVC
- LINEA DI DISTRIBUZIONE ACQUEDOTTO DI PROGETTO
D.E. 110 mm PVC
- ALLACCIAMENTO LOTTO - ACQUEDOTTO
- SARACINESCA ACQUEDOTTO

N.B. GLI ALLACCIAMENTI SONO DA ESEGUIRE A CARICO DEI SINGOLI UTENTI DOPO IL
RILASCIO DEL PERMESSO DI COSTRUIRE

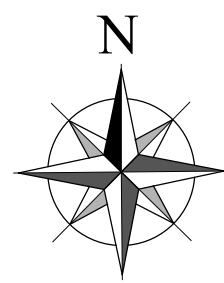

PLANIMETRIA SUB AMBITO 2


LEGENDA

- COMPARTO SUB AMBITO 2
CONFINI DI PROPRIETA'
SUPERFICIE 20.380,00 mq
- FABBRICATI ESISTENTI
- LOTTE IN PROGETTO
- VIABILITA' PRINCIPALE
DA REALIZZARE
- VIABILITA' DI MASTERPLAN
- MARCIAPIEDI
- VERDE PUBBLICO
- AREA DA CEDERE PER FUTURA
VIABILITA' DA SISTEMARE A
VERDE SENZA ALBERI
- PARCHEGGI PUBBLICI
- LOTTE EDIFICABILI



SEZIONE ACQUEDOTTO - GAS METANO

SCALA 1:20

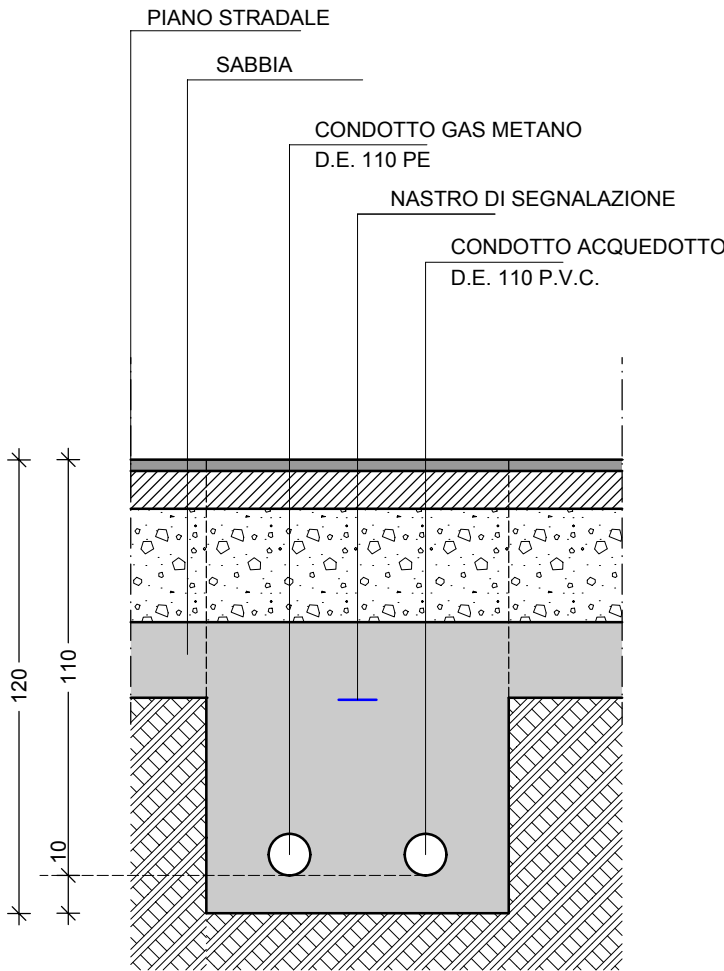

17 11 25 11 17
80

DIMENSIONAMENTO DELLA CONDOTTA
DA DEFINIRE IN SEDE DI ESAME DEL
PROGETTO DA PARTE DEL GESTORE (HERA)
DA COLLEGARE ALLA LINEA ESISTENTE
SITA IN VIA MASSUMATICO

SUB_AMBITO.1-1