

AREA AD USO RESIDENZIALE AMBITO n. 1.2

ACCORDO DI PIANIFICAZIONE CON PRIVATI
AI SENSI DELL'ART. 18 L.R. 20/2000

■ PUA - PIANO URBANISTICO ATTUATIVO

PROPRIETA':

- SIRA S.R.L.
San Pietro in Casale
Via Setti 100
P.IVA : 00862821204

-BASIS S.R.L.
Malalbergo
Via Nazionale 134
P.IVA : 02173441201

-AGENA S.R.L.
San Pietro in Casale
Via De Zaiacomo 23
P.IVA : 03989640374

-RIMONDI COSTRUZIONI S.R.L.
San Pietro in Casale
Via De Zaiacomo 23
P.IVA : 00593091200

-CASA AMICA S.R.L.
Malalbergo
Via Nazionale 134
P.IVA : 02549060370

-COOP COSTRUZIONI
Soc. coop. in LCA
Via Zanardi
P.IVA : 00291390375

SPAZIO UFFICIO TECNICO

PROGETTO :

Arch. GAMBERINI Gianni MAZZONI Gianni
e Partners - STUDIO ASSOCIATO

STUDIO TECNICO IN VIA DANTE N. 7
SAN GIORGIO DI PIANO (BO)
CF/P.IVA: 03030911204

TAVOLA:

E15


OGGETTO:

RETE DISTRIBUZIONE ENERGIA ELETTRICA

DIS. SCALA 1:20/500 SETTEMBRE 2018

LEGENDA - RETE DISTRIBUZIONE

- ALIMENTAZIONE CABINA MEDIA TENSIONE
TUBO CORRUGATO DOPPIA PARETE DIAM 160 mm CLASSIFICATO "N"
- LINEA DI DISTRIBUZIONE B.T. INTERRATA DI PROGETTO 3x150 ALL
TUBO CORRUGATO DOPPIA PARETE DIAM 125 mm CLASSIFICATO "N"
- ALLACCIAMENTO LOTTO - ENERGIA ELETTRICA
- POZZETTO IN C.A. CON BOTOLA IN GHISA CLASSE D400 (AI SENSI EN 124)
DIM. INTERNE 80x80 cm
- ARMADIETTO STRADALE IN PROGETTO
- CABINA ELETTRICA - TIPO ED8
- INTERRAMENTO LINEA B.T. ESISTENTE
TUBO CORRUGATO DOPPIA PARETE DIAM 125 mm CLASSIFICATO "N"
- PALO ENEL - LINEA AEREA ESISTENTE

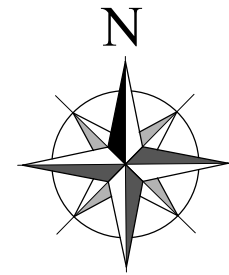

PLANIMETRIA SUB AMBITO 2

LEGENDA



- COMPARTO SUB AMBITO 2
CONFINI DI PROPRIETA'
SUPERFICIE 20.380,00 mq
- FABBRICATI ESISTENTI
- LOTTI IN PROGETTO
- VIABILITA' PRINCIPALE
DA REALIZZARE
- VIABILITA' DI MASTERPLAN
- MARCIAPIEDI
- VERDE PUBBLICO
- AREA DA CEDERE PER FUTURA
VIABILITA' DA SISTEMARE A
VERDE SENZA ALBERI
- PARCHEGGI PUBBLICI
- LOTTI EDIFICABILI




PARTICOLARE CABINA E.N.E.L. - TIPO PREFABBRICATO

SCALA 1:50


PIANTA

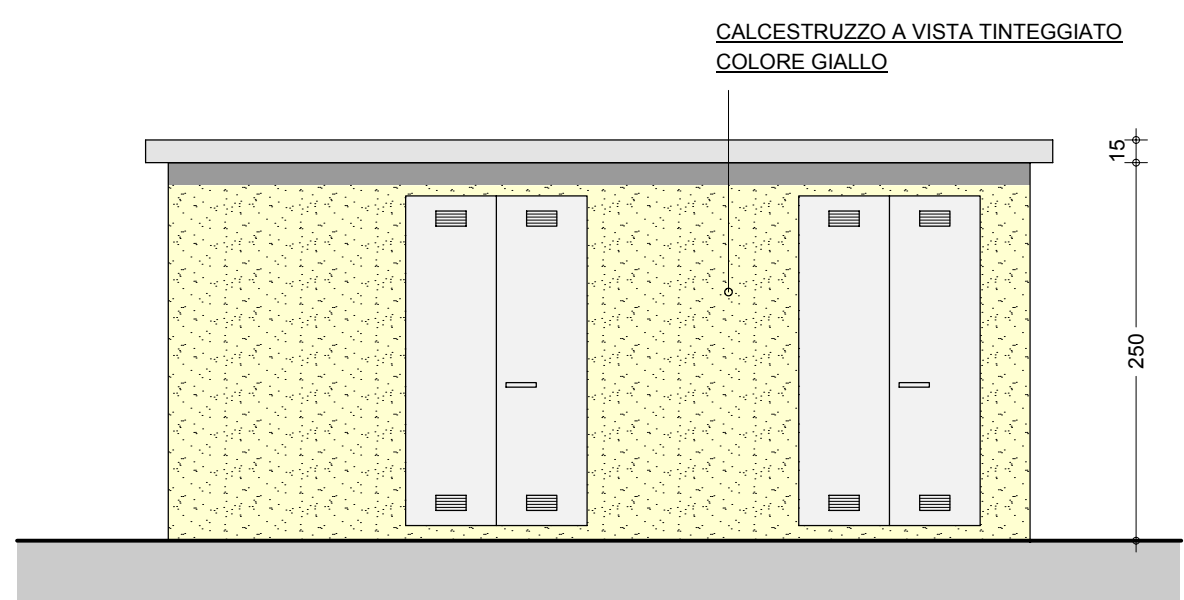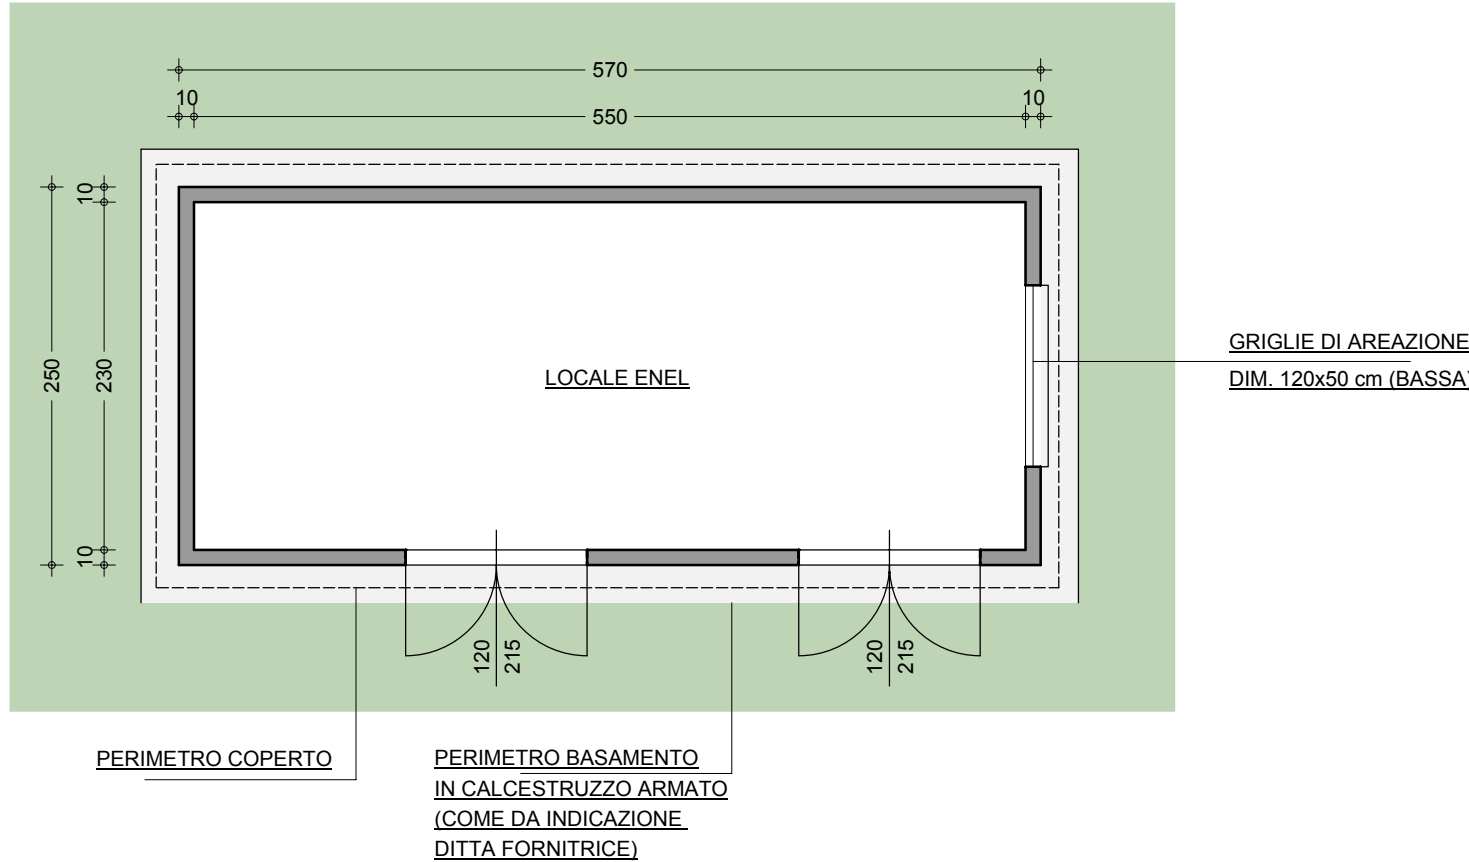


PROSPETTO FRONTALE

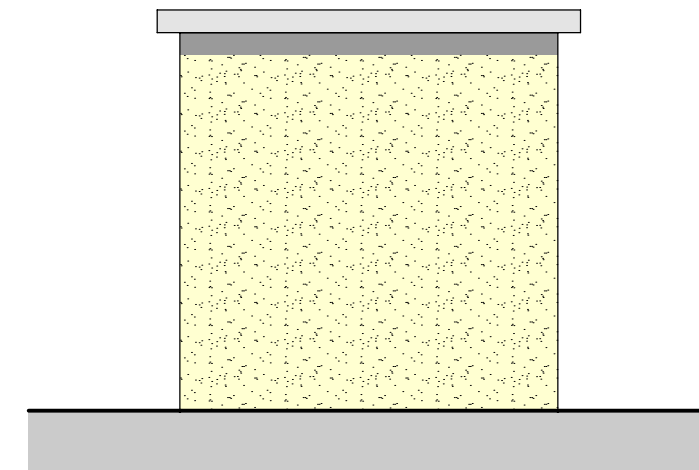

PROSPETTO LATERALE

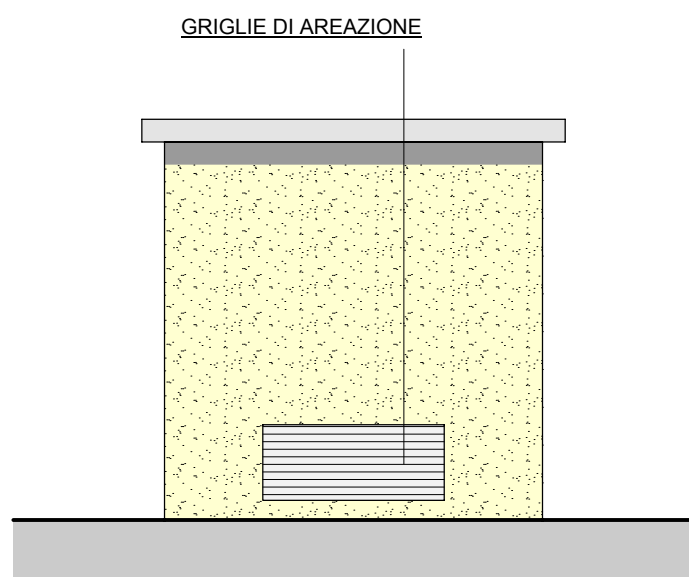


PROSPETTO LATERALE

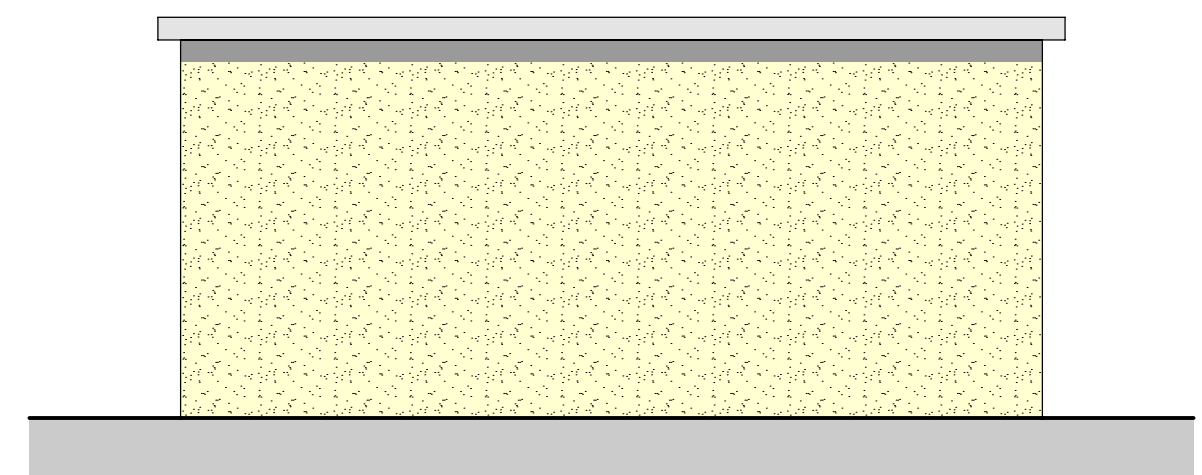

PROSPETTO POSTERIORE

PIANTA CHIUSINO CARRABILE (CLASSE D 400)

SCALA 1:20

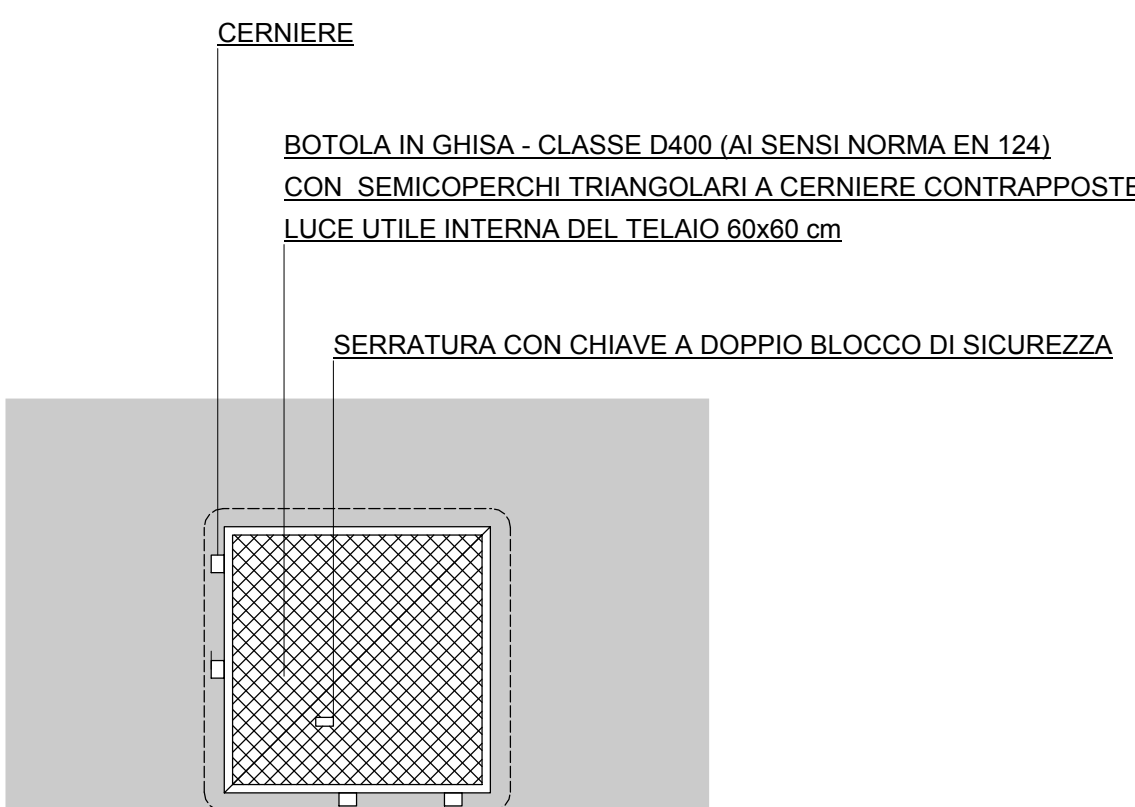

SEZIONE CONDUTTORA ELETTRICA

SCALA 1:20

CANALIZZAZIONE SOTTO PIANO STRADALE E MARCIAPIEDI

