COMUNE DI SAN PIETRO IN CASALE
Provincia di Bologna

NUOVA URBANIZZAZIONE DI AREA SITA A SAN PIETRO IN CASALE VIA STAGNO SNC

IL PROGETTISTA E DDLL:

Altri Spazi
Studio di Architettura ed Urbanistica di Antonio Stellato Architetto
Piazza Calori 24 - 40018 San Pietro in Casale (BO)
Tel./Fax.: 051 6661356 - Cellulare: 339 4041566
Mail: arch_stellato@yahoo.it - Web: www.pianetastellato.com

TAVOLA 3
Planimetria dello stato di fatto

Data: 01/03/2014	Scala 1:500	File: Documenti Antonio Arredo TAVOLE 3 - 2014 / PUA / Tavole

LA PROPRIETA':
Impresa Edile Costel srl
Piazza Luigi Calori 24
40018 San Pietro in Casale (BO)

IL COMUNE:
Ing. Roberto Brunelli
(in persona del Sindaco in carica)
via G. Matteotti, 154
40018 San Pietro in Casale (BO)

ELABORATI

TAV. 1-Estratto degli strumenti urbanistici vigenti
TAV. 2-Estratto di mappa catastale
TAV. 3-Planimetria dello stato di fatto
TAV. 4-Planimetria di progetto
PROGETTO DI MASSIMA DEGLI IMPIANTI TECNOLOGICI
TAV. 5-Rete fognaria acque bianche e nere
TAV. 6-Rete elettrica
TAV. 7-Rete telefonica
TAV. 8-Rete acqua e gas
ALL. 9-Norme Tecniche di Attuazione
ALL. 10-Relazione geologica, geotecnica, sismica
ALL. 11-Valutazione del clima acustico
ALL 12-Rapporto preliminare ai fini della verifica di assoggettabilità a VAS/VALSAT
ALL. 13-Relazione Illustrativa
ALL. 14-Schema di convenzione
ALL 15-Dichiarazione di avvenuta verifica dei progetti di massima (TAV. LE 3 & 7.3)

E' vietato l'utilizzo del presente elaborato senza l'espressa autorizzazione all'utilizzo da parte del Committente e/o Studio Altri Spazi

PIANO URBANISTICO ATTUATIVO (PUA) AREALE 1.1

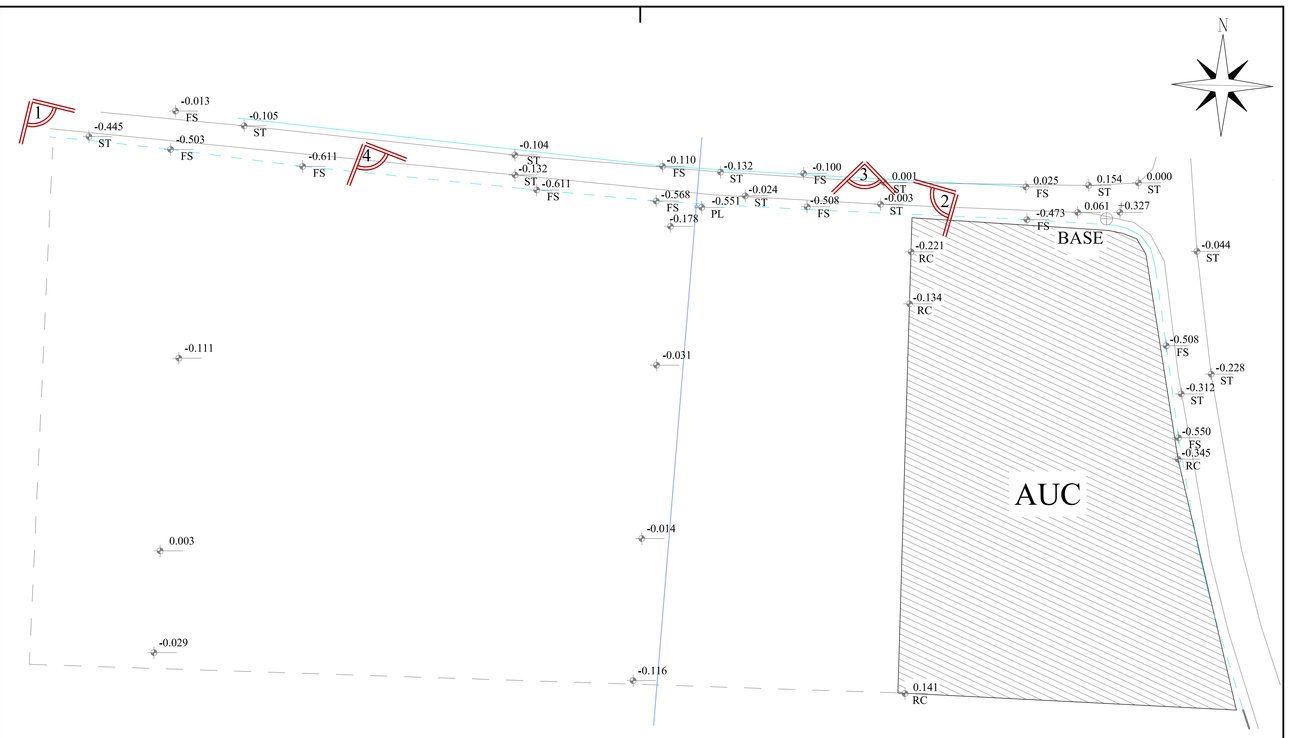

LEGENDA

- Elettrodotto media tensione
- Asse Fosso
- ST — Quota strada
- RC — Quota recinzione
- FS — Quota asse fosso
- PL — Quota palo

GALLERIA FOTOGRFICA

Foto 1

Foto 2

Foto 3

Foto 4