

## Provincia di Bologna

**VIA STAGNO SNC**

## FDL:

Mail: arch\_stellato@yahoo.it - Web: [www.pianetastellato.com](http://www.pianetastellato.com)

## ELABORATI

## Rete telefonica

Data: 29/09/2016

Decreto Legislativo (ammpl. strada)


# LA PROPRIETÀ

40018 San Pietro in Casale (BO)

## IL COMUNE:

40018 San Pietro in Casale (BO)

## 15

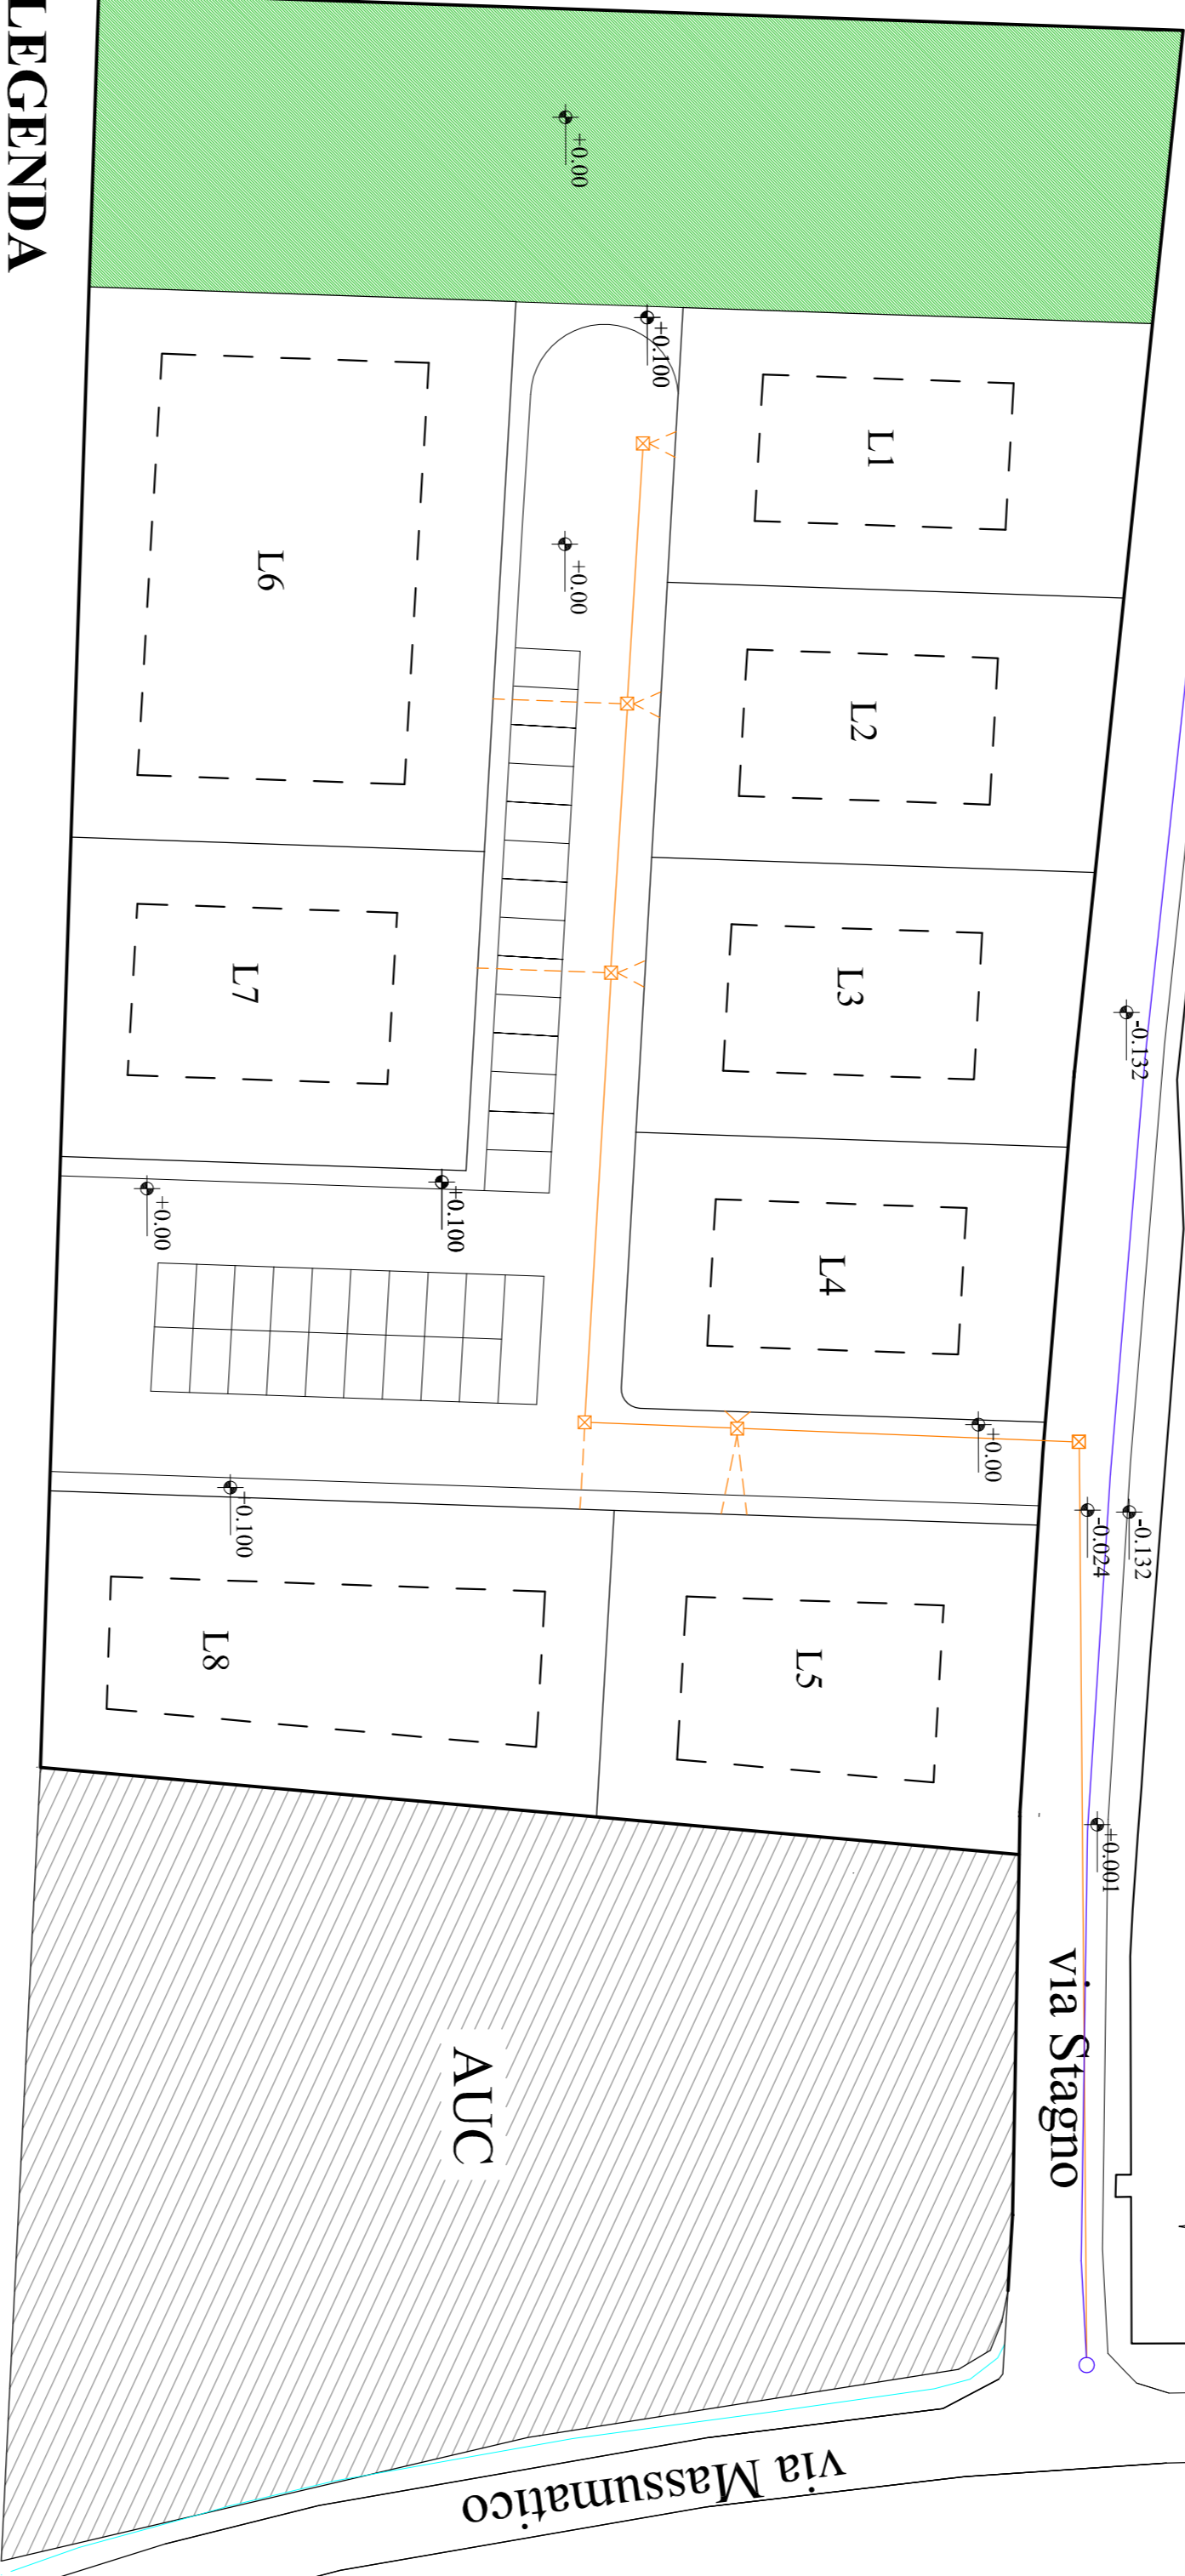

# LEGENDA

Area oggetto di intervento 11.179 mq

Linea in progetto tubo caviflex Ø125

Linea Telecom esistente

Pozzetto in progetto 60x60 cm

Pozzetto esistente 60x60 cm

Linea in progetto stacchi utenze Ø125