ALL D)

NORME DI COMPORTAMENTO

IN CASO DI EMERGENZA

CHIUNQUE RILEVI FATTI ANOMALI, CHE POSSONO FAR PRESUMERE UN INCOMBENTE SITUAZIONE DI PERICOLO GRAVE E IMMEDIATO, DEVE IMEDIATAMENTE AVVISARE IL PERSONALE DI SALA O I RESPONSABILI DELLE FORZE DELL'ORDINE PRESENTI.

IN CASO DI INCENDIO

CHIUNQUE INDIVIDUI FOCOLAI DI INCENDIO, DEVE IMEDIATAMENTE DARE L'ALLARME INFORMANDO I RESPONSABILI O GLI ADDETTI ANTINCENDIO PRESENTI.

IN CASO DI INFORTUNIO

CHIUNQUE ASSISTA AD UN EVENTO INFORTUNISTICO DEVE ATTIVARSI, NELL'AMBITO DELLE PROPRIE CONOSCENZE, ED INFORMARE TEMPESTIVAMENTE I RESPONSABILI PRESENTI O IL PERSONALE SANITARIO.

IN CASO DI EVACUAZIONE

IN CASO DI ALLARME EVACUAZIONE TRASMESSO ATTRAVERSO GLI ALTOPARLANTI SI DEVE:

1) portarsi ordinatamente verso le uscite di sicurezza, senza correre né creare panico
2) informare dell'evacuazione le persone che potrebbero non aver sentito l'allarme
3) aiutare le persone in difficoltà
4) raggiungere il punto di raccolta al cancello esterno, uscire senza ostacolare i soccorsi
5) non abbandonare il punto di raccolta fino alla fine dell'emergenza

LEGENDA SIMBOLI E SEGNALETICA DI SICUREZZA

- VOI SIETE QUI / YOU ARE HERE / VOUS ETES ICI
- VIA D'USCITA ORIZZONTALE
- VIA D'USCITA VERSO IL BASSO
- ESTINTORE

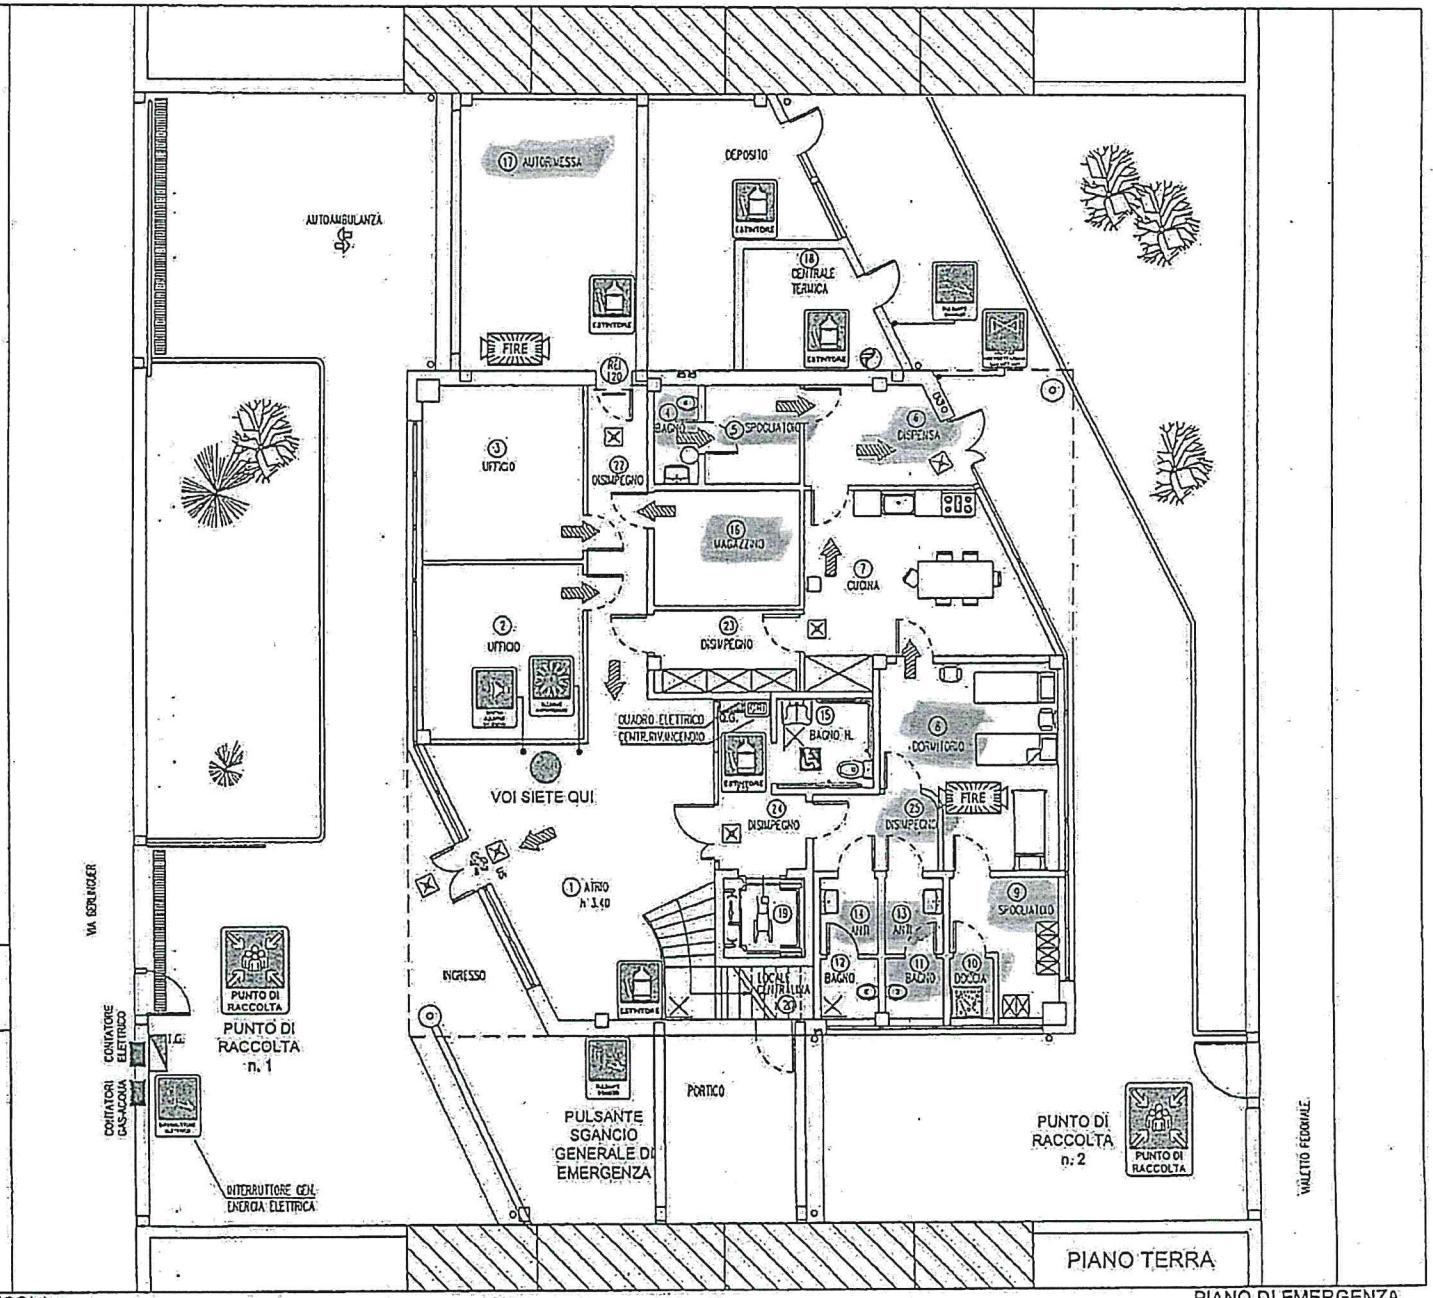

ELABORAZIONE STUDIO ING. ANTONINO AGRICOLA

PIANO DI EMERGENZA