

ALL. D)

Data presentazione: 10/03/1989 - Data: 21/06/2022 - n. T263259 -

MODULARIO  
F. mg. mod. 487

38




MINISTERO DELLE FINANZE  
DIREZIONE GENERALE DEL CATASTO E DEI SS.TT.EE.  
**CATASTO EDILIZIO URBANO** (RDL 13-4-1939, n. 852)

MOD. 250 (CEU)

LIRE  
250

Planimetria di u.i.u. in Comune di CASTELLO D'ARGILE via G. MATEOTTI civ. 122/A

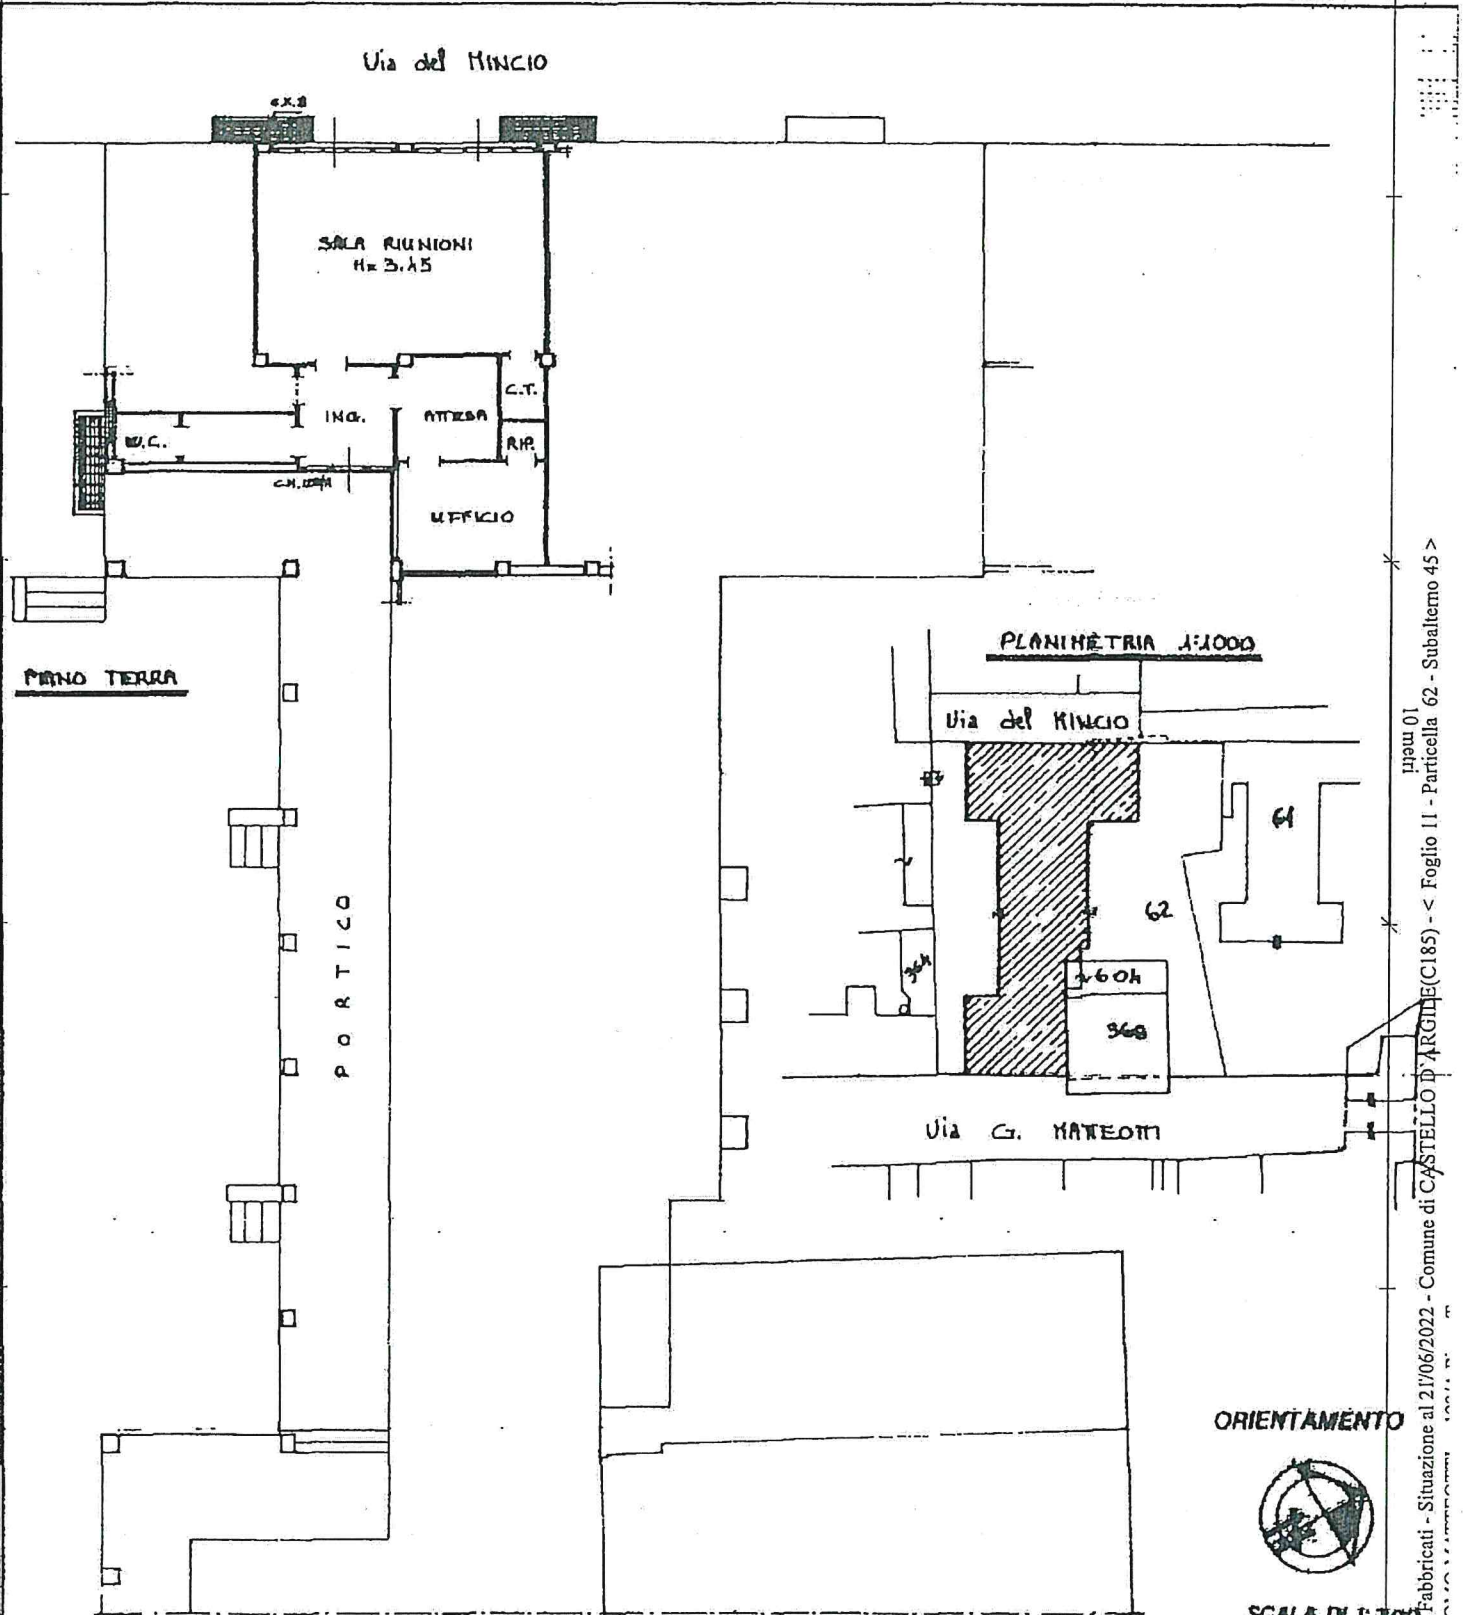

C02524 MAR 1989


Dichiarazione di N.C.   
Denuncia di variazione

Compilata dal GEOMETRA BONVICINI  
(Titolo, cognome e nome)  
Giuseppe

RISERVATO ALL'UFFICIO

Forma planimetria in alti  
Identificativi catastali  
Data presentazione: 10/03/1989 - Data: 21/06/2022 - n. T263259 -

Iscritto all'albo de i Geometri  
della provincia di Bologna  
data 10/03/1989 Firma Bonvicini Geom. Giuseppe

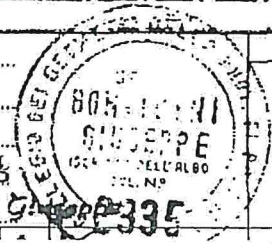

SOSTITUISCE  
Scheda 108 del 21/12/89  
F. 122 SUB.

Catasto dei Fabbricati - Situazione al 21/06/2022 - Comune di CASTELLO D'ARGILE (C185) - < Foglio 11 - Particella 62 - Subalterno 45 >