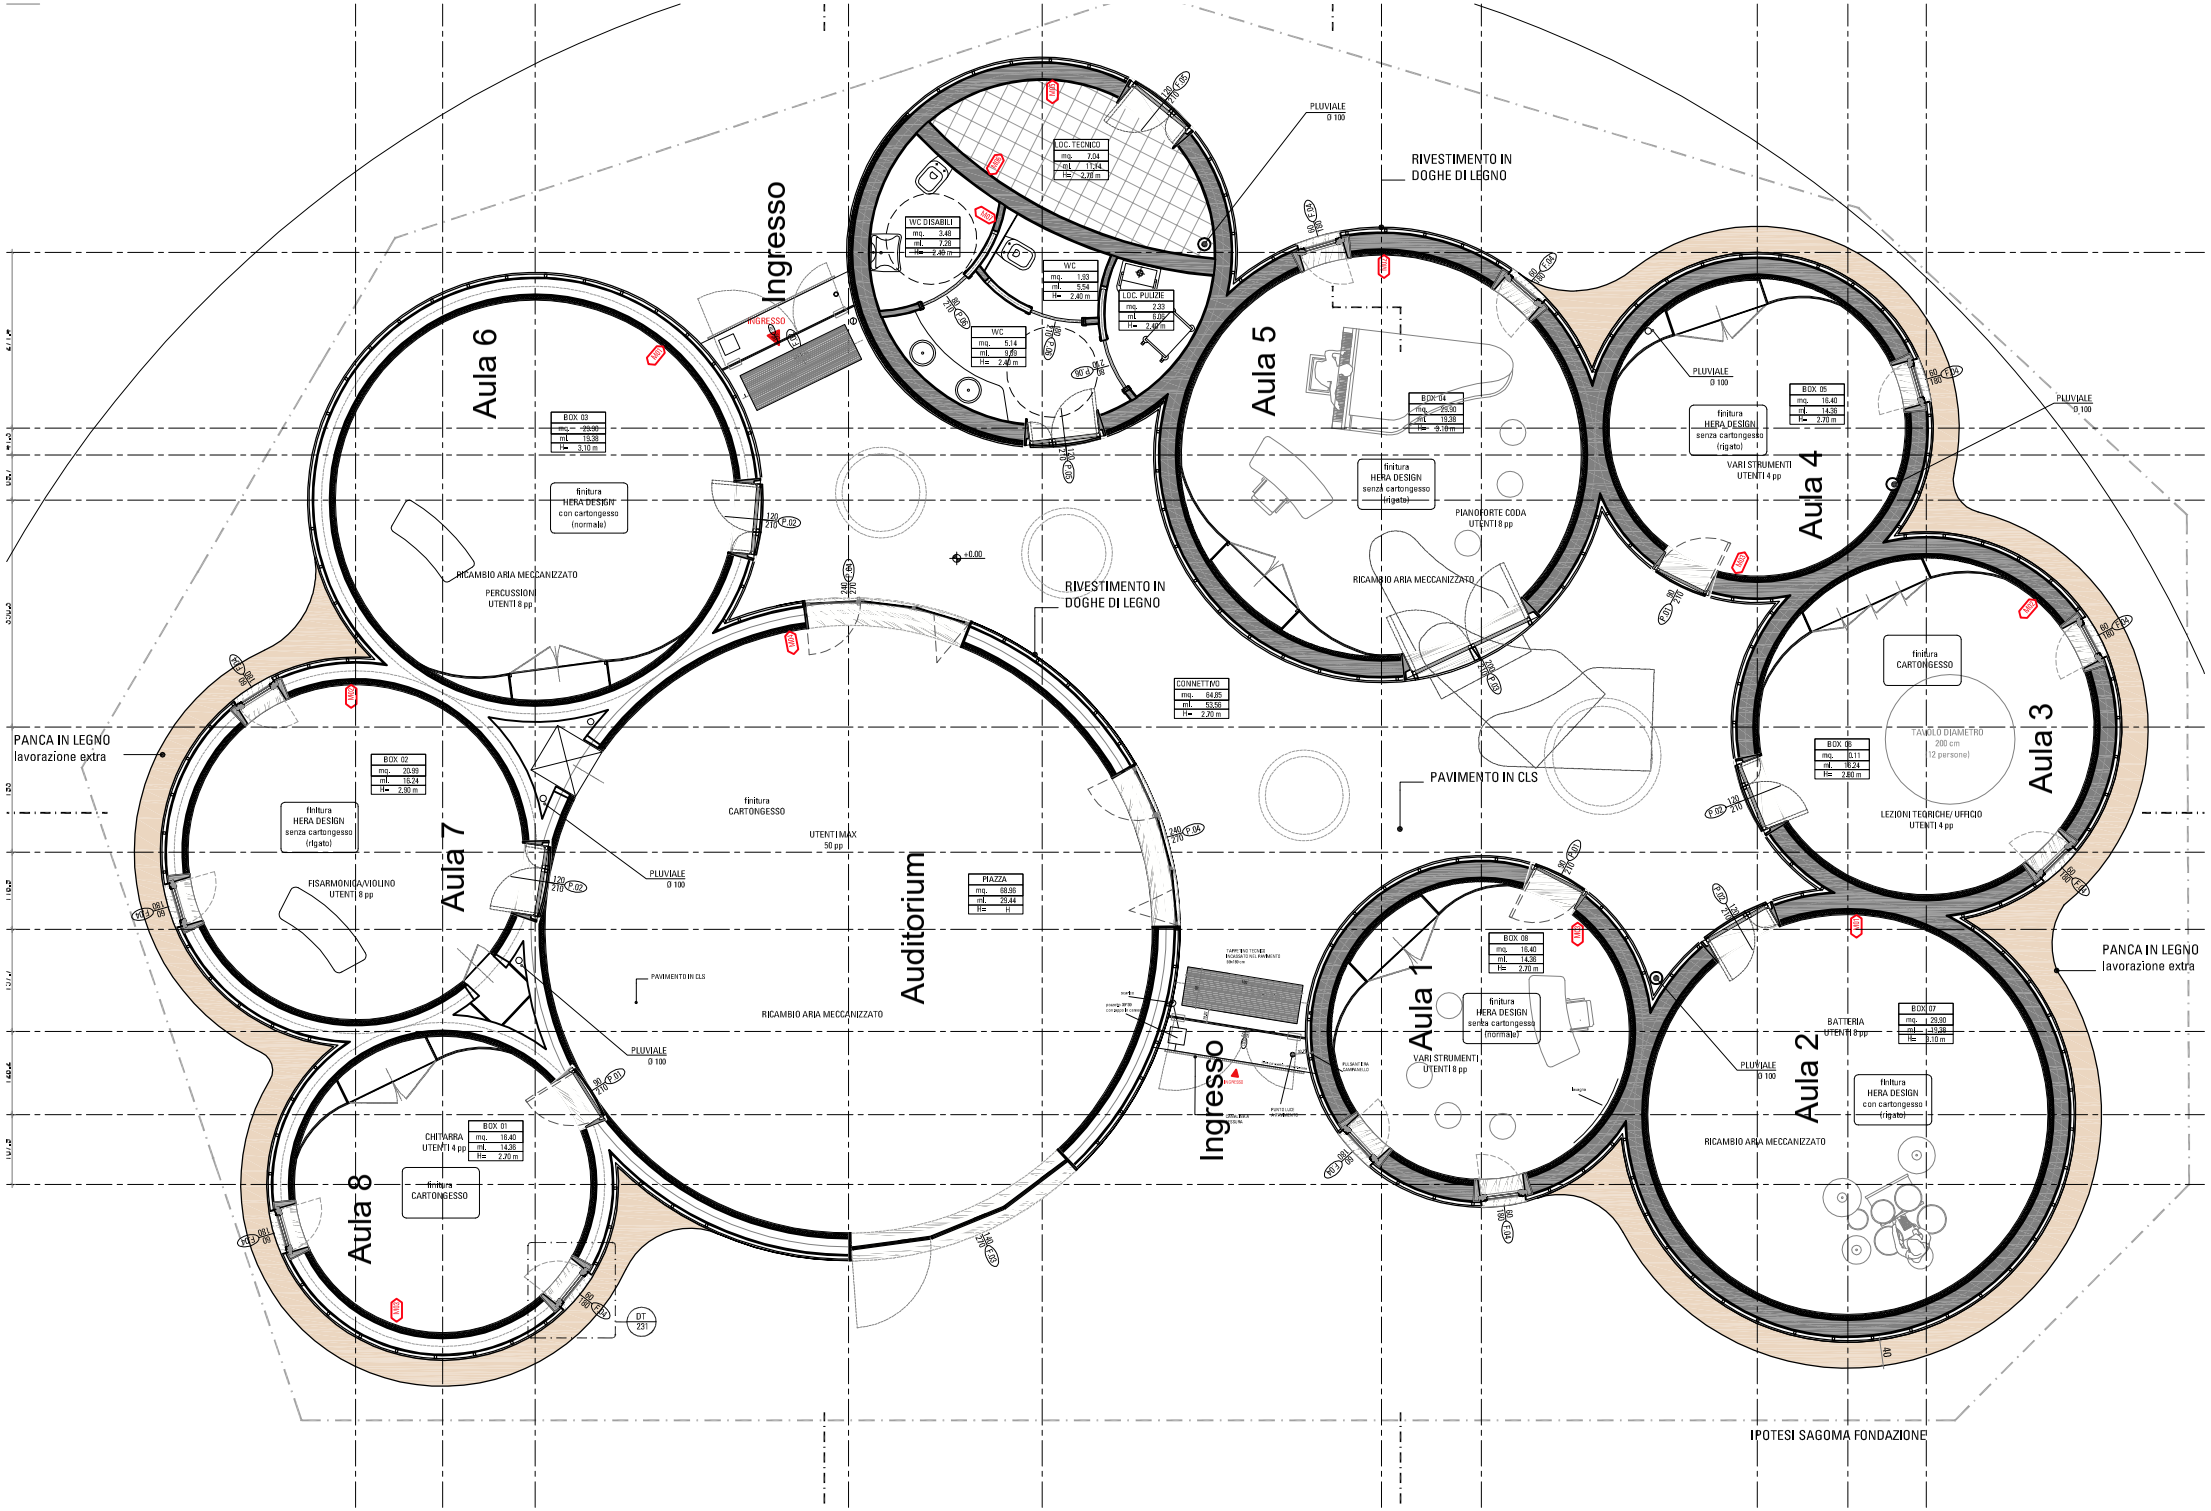
Aula 6
Aula 5
Aula 4
Aula 3
Aula 2
Aula 1
Aula 7
Aula 8
Auditorium
Ingresso
Ingresso
LOC. TECNICO
WC DISABILI
WC
WC
LOC. PULIZIE
BOX 03
BOX 04
BOX 05
BOX 06
BOX 07
BOX 08
BOX 02
BOX 01
CONNETTIVO
PIAZZA
finitura HERA DESIGN con cartongesso (normale)
finitura HERA DESIGN senza cartongesso (rigato)
finitura CARTONGESSO
RICAMBIO ARIA MECCANIZZATO
PERCUSSIONI UTENTI 8 pp
PIANOFORTE CODA UTENTI 8 pp
VARI STRUMENTI UTENTI 4 pp
VARI STRUMENTI UTENTI 8 pp
LEZIONI TEORICHE/UFFICIO UTENTI 4 pp
BATTERIA UTENTI 8 pp
FISARMONICA/VIOLINO UTENTI 8 pp
CHITARRA UTENTI 4 pp
UTENTI MAX 50 pp
PLUVIALE Ø 100
RIVESTIMENTO IN DOGHE DI LEGNO
PAVIMENTO IN CLS
PANCA IN LEGNO lavorazione extra
IPOTESI SAGOMA FONDAZIONE