COMUNE DI CASTELLO D' ARGILE (BO)

NUOVO CENTRO SPORTIVO COMUNALE

COMUNE DI CASTELLO D' ARGILE
08 GIU. 1992
PROT. N. 7114
Tit. 6 Cl. 5

OPERE DI COMPLETAMENTO

OGGETTO :	Scala: 1:500	TAVOLA
PLANIMETRIA GENERALE TRIBUNA E CAMPO DA CALCIO		1

PROGETTAZIONE :

STUDIO 4100 ARCHITETTURA URBANISTICA
40135 Bologna via F. Zanardi 159

Ing. GIANFRANCO GAUDENZI - Arch. GABRIELE RIGUZZI

ORDINE DEGLI ARCHITETTI PROV. DI BOLOGNA
n. 1144 ARCHITETTO RIGUZZI GABRIELE

Collaborazione grafica: Arch. Paolo Pascotto
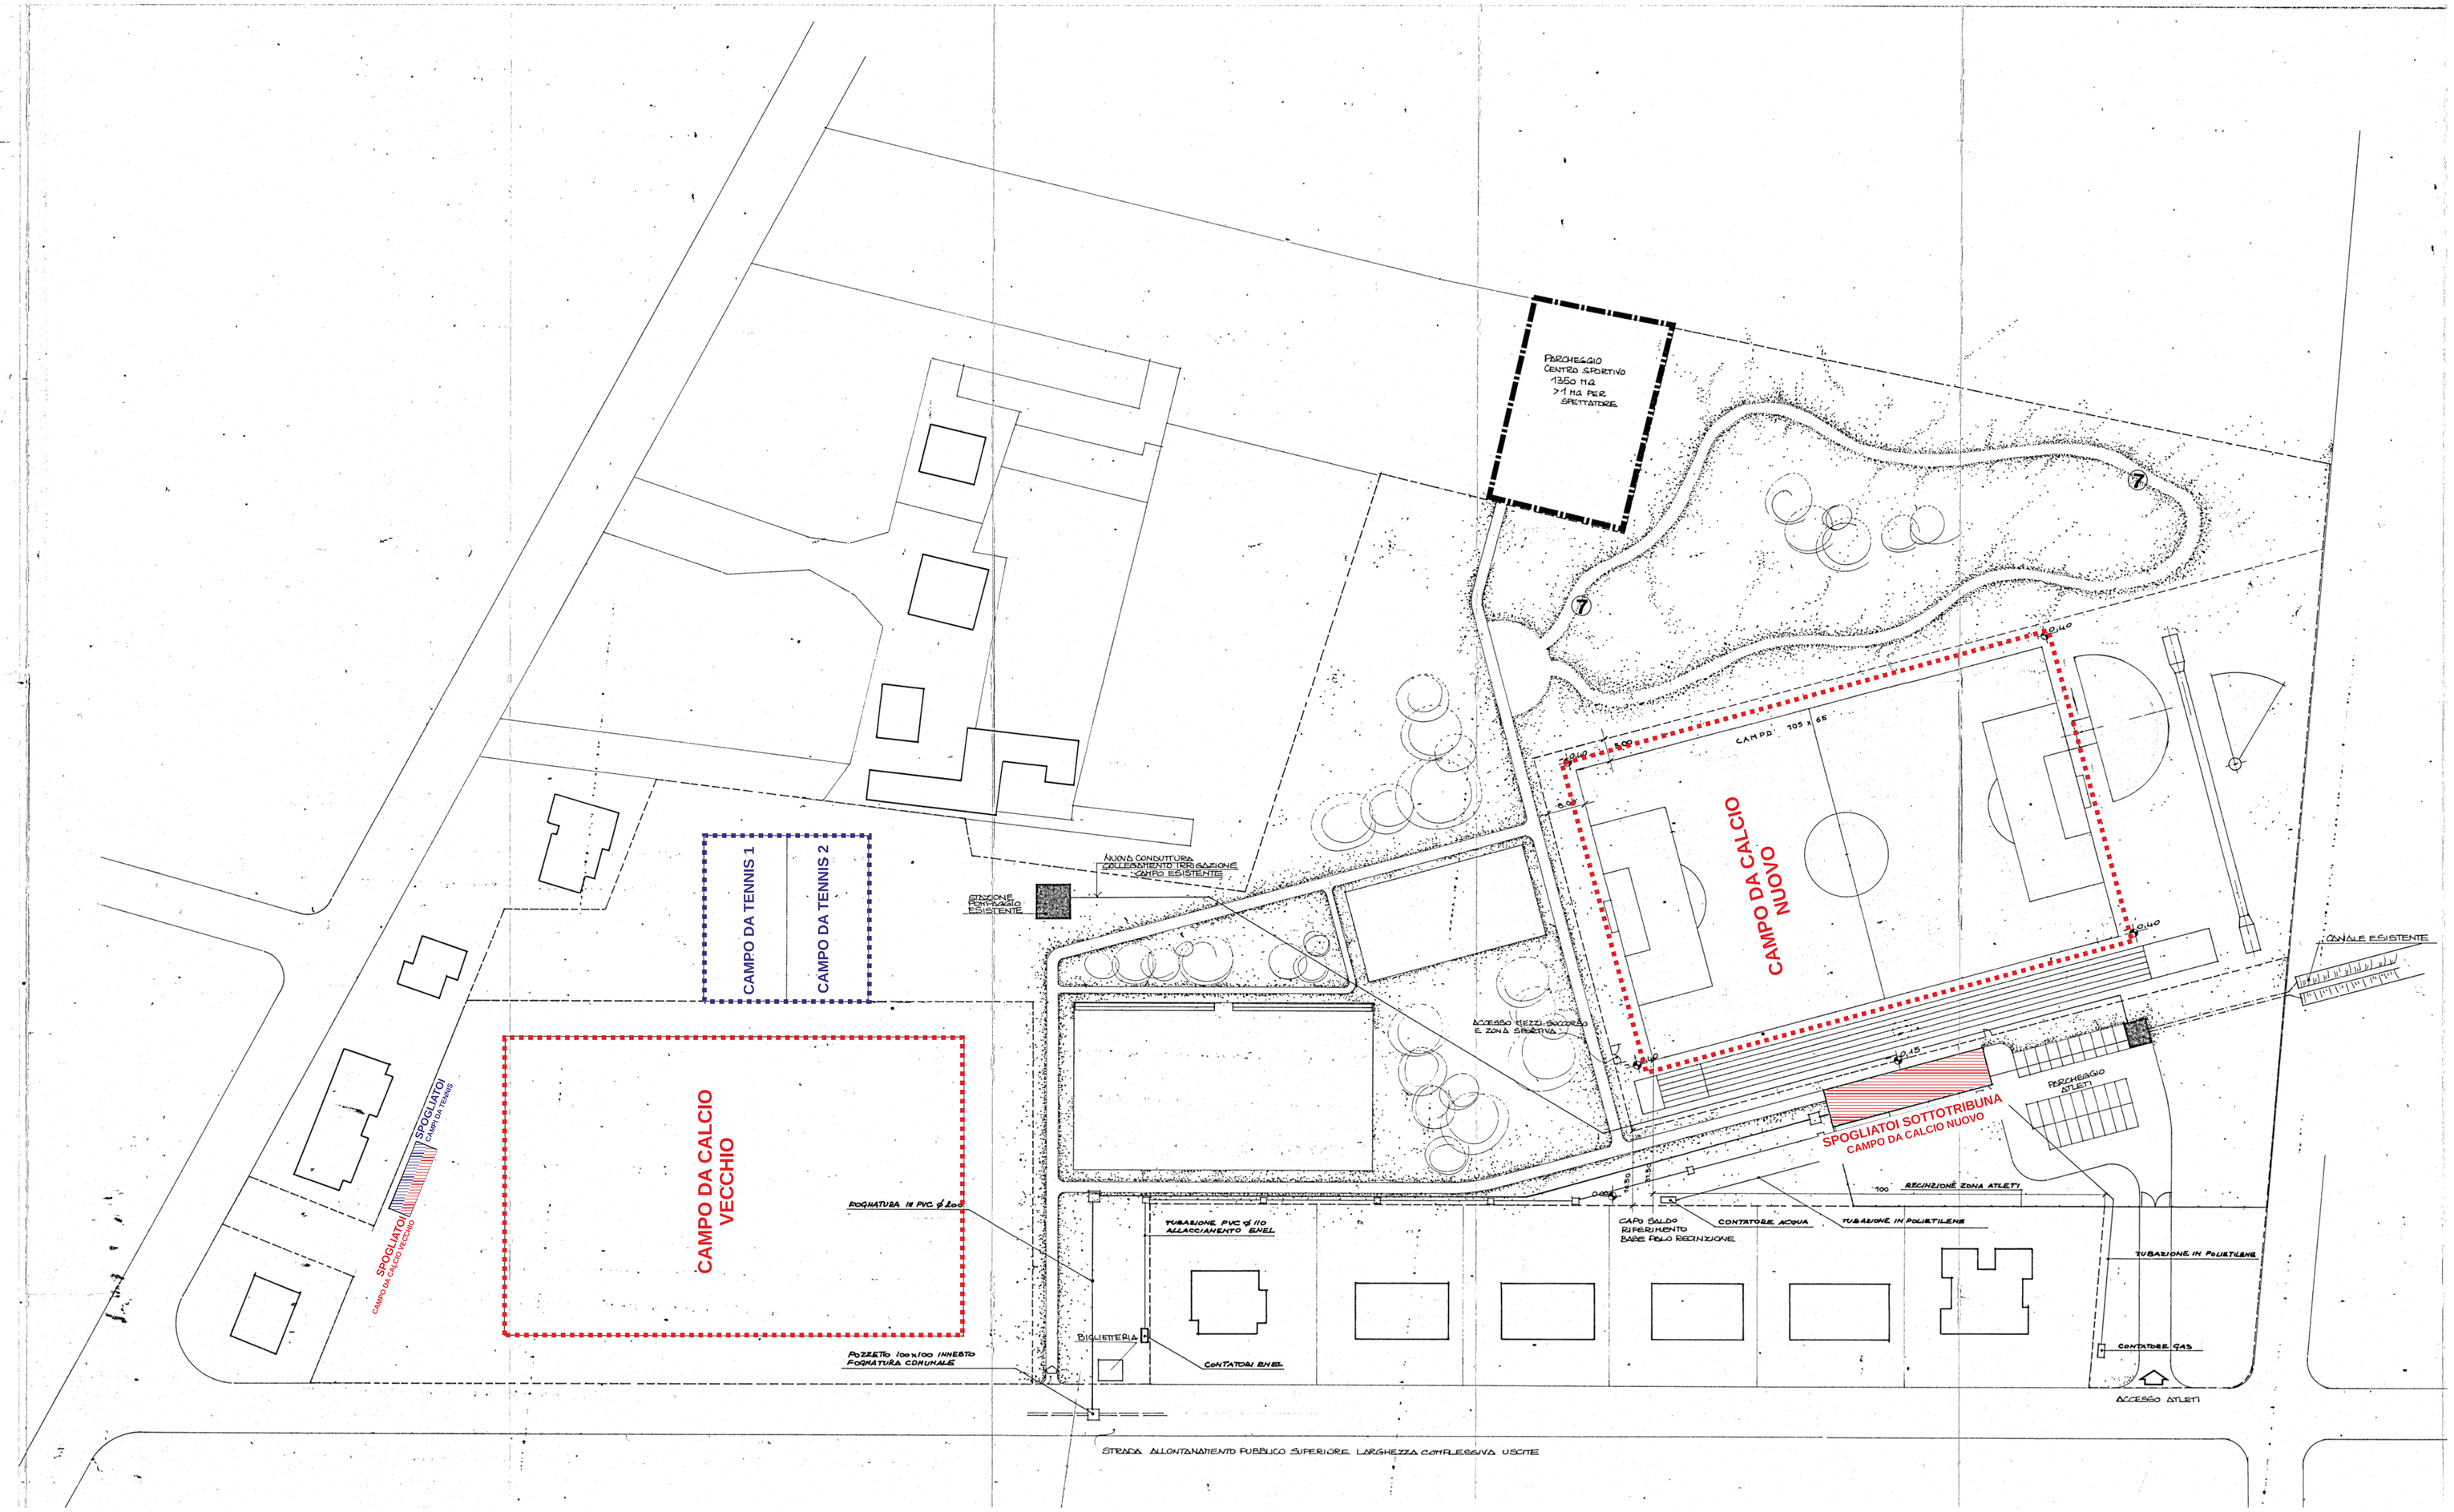
Fase del lavoro: Prog. esecutiva | Data: 8 GIU. 1992