



—PACCHETTO STRADALE MODIFICATO CON INSERIMENTO DI MIGLIORIA TECNICA A GARA SOLETTA IN C.A.


MIGLIORIA M01

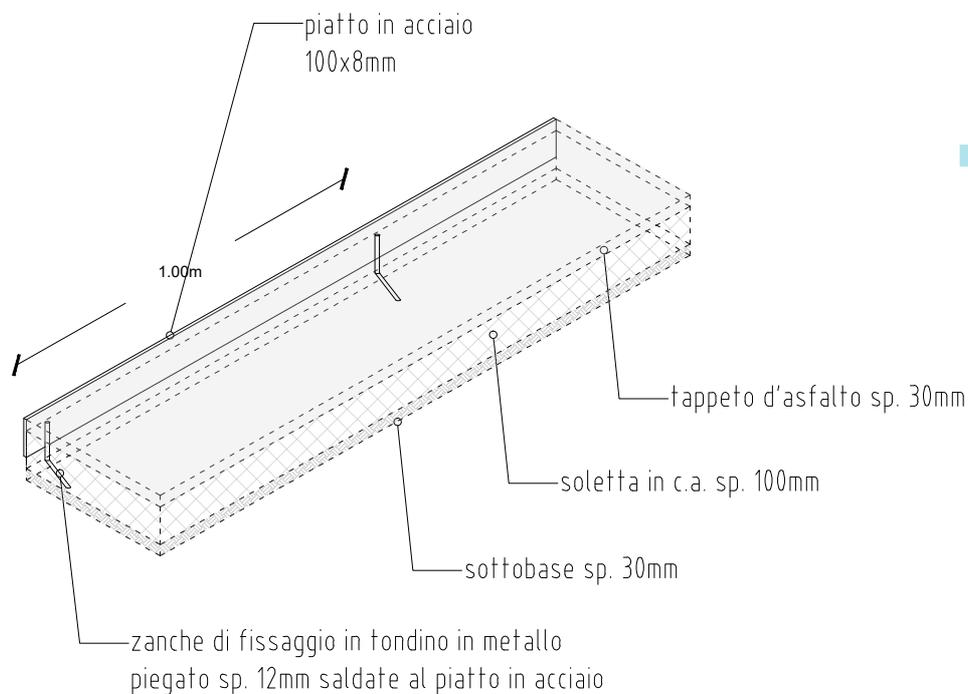

—PACCHETTO STRADALE DA PROG. ESECUTIVO

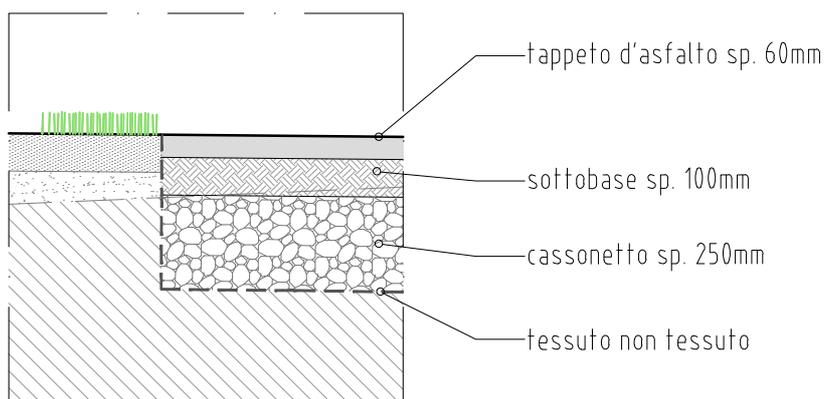

—PACCHETTO STRADALE CON INSERIMENTO DELLA MIGLIORIA

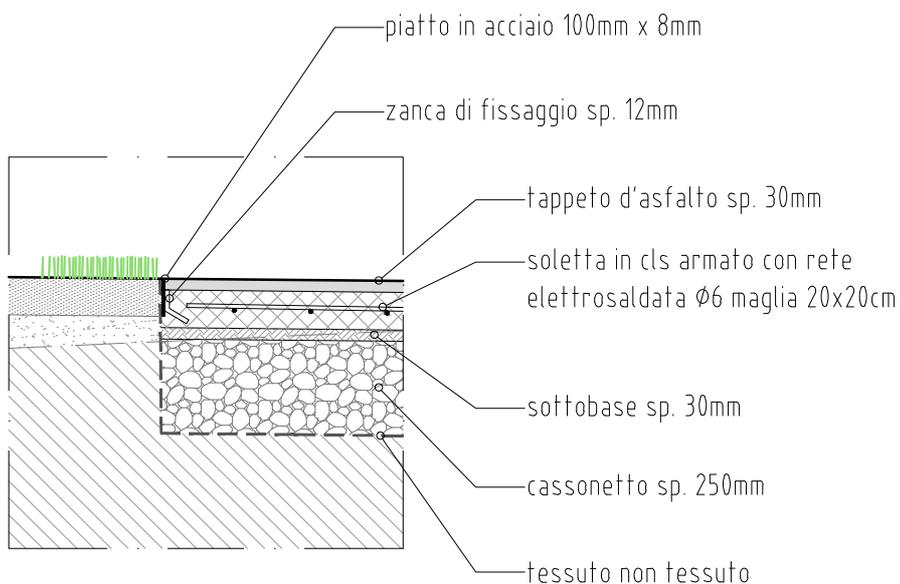




TRATTO 7 M3


DESCRIZIONE INTERVENTO

L'intervento (miglioria) in oggetto è localizzato nel tratto 7 di collegamento tra San Giorgio in Piano e San Pietro in Casale. L'intervento consiste nella realizzazione di un **attraversamento ciclopedonale semaforizzato** (rif.tavola SE tipo A) e nella realizzazione di un **tratto di ciclopedonale** di raccordo avente lunghezza pari a circa 46m.

LEGENDA:

● MIGLIORIE IN PROGETTO

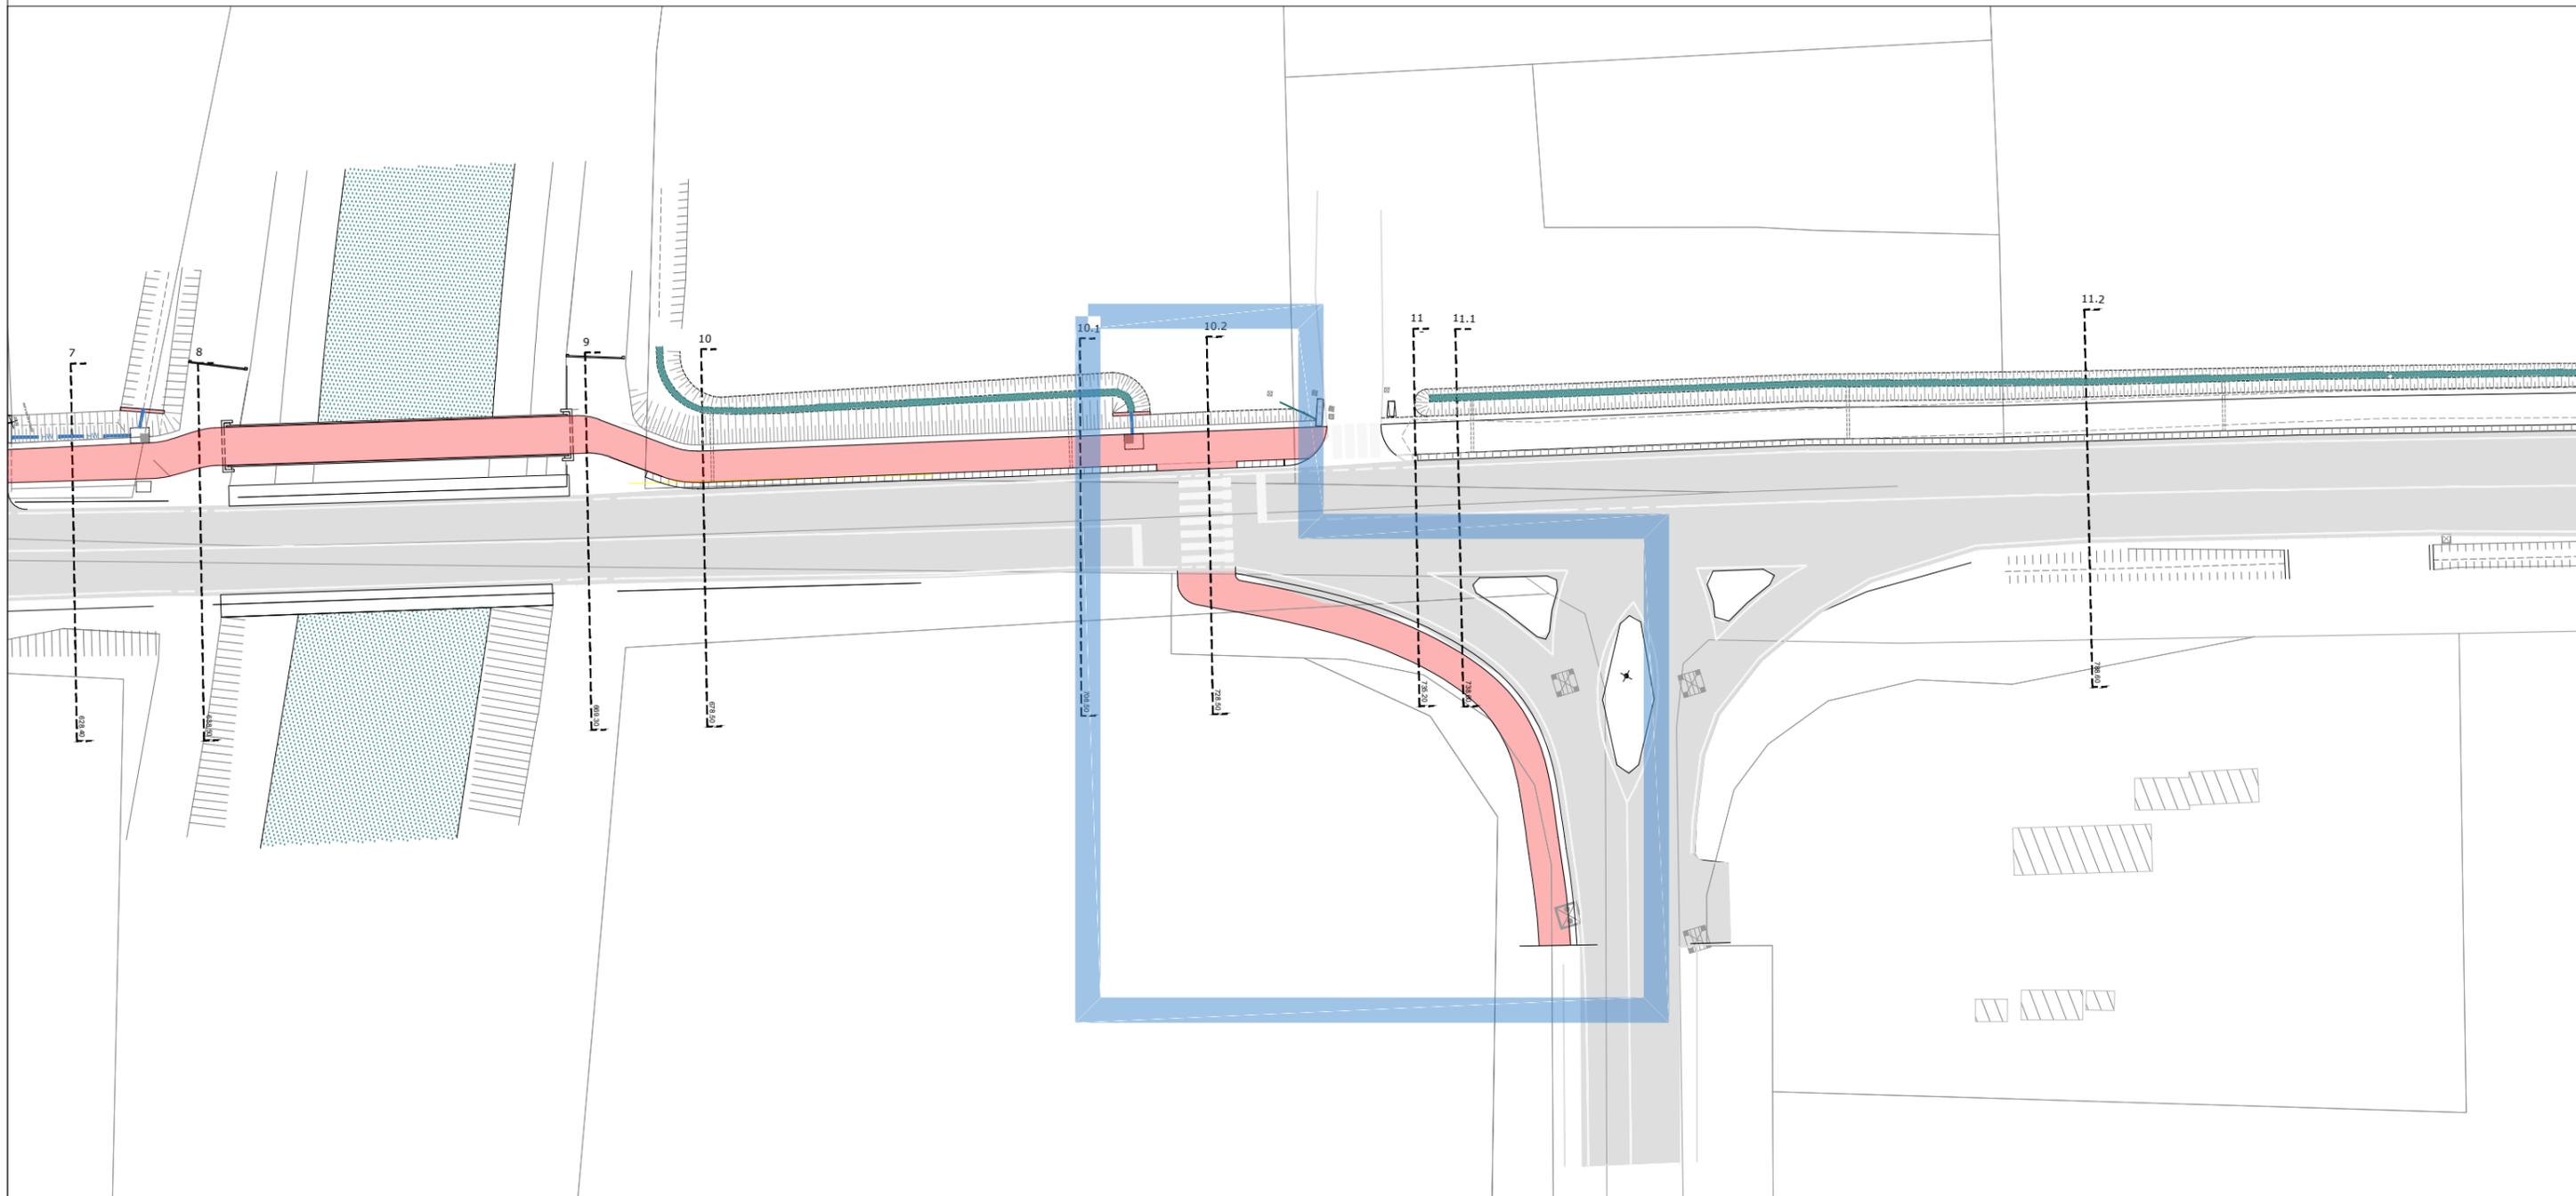

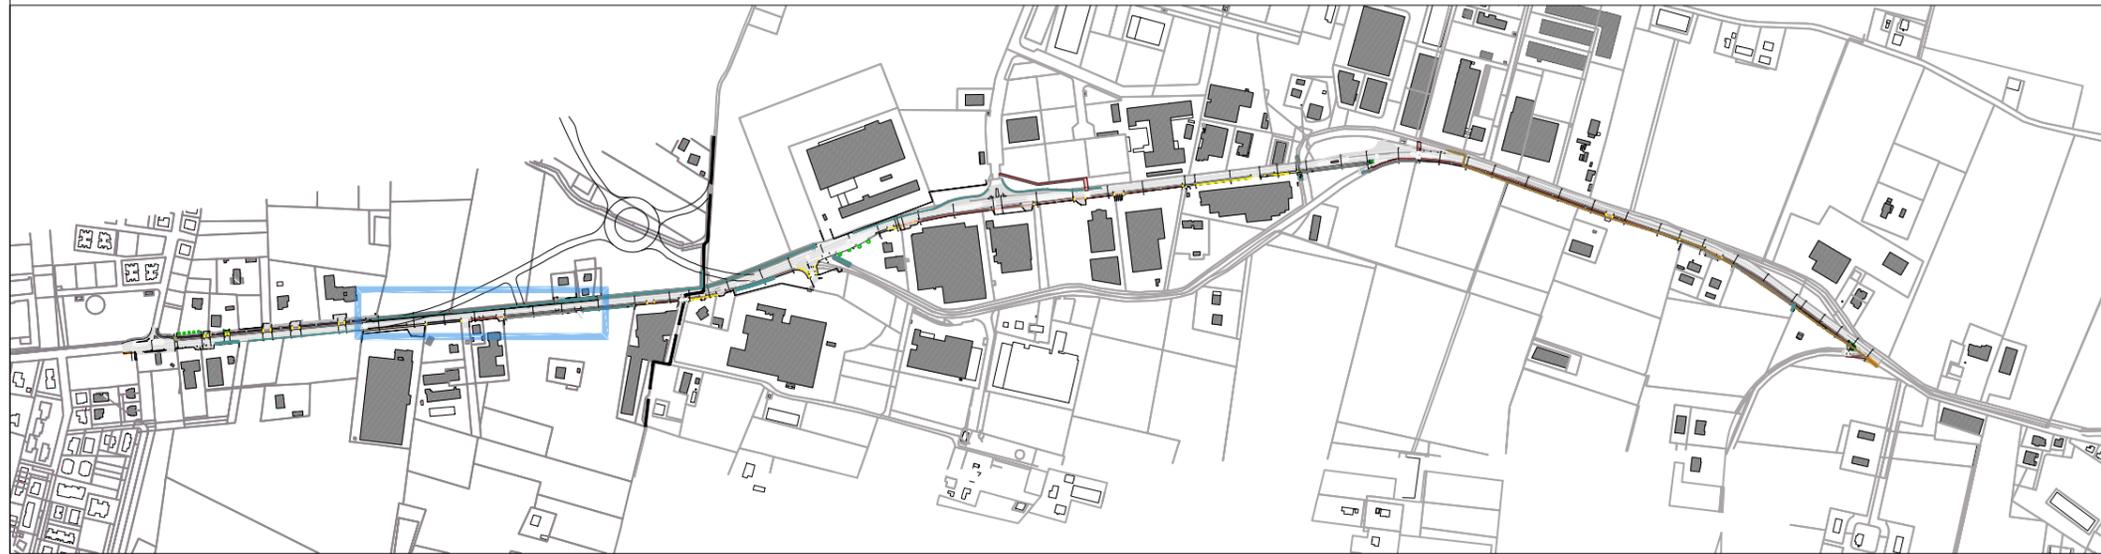

TRATTO 9 M1

DESCRIZIONE INTERVENTO

L'intervento (miglioria) in oggetto è localizzato nel tratto 9 di collegamento tra Pieve di Cento e Castello d'Argile.


L'intervento consiste nella realizzazione di un tratto di **marciapiede** di larghezza 1,5m e lunghezza di circa 330m.


L'intervento richiede lo spostamento della Canaletta di Pieve tra le sezioni 3 e 7.1, mantenendo l'attuale sezione del fosso. Tra le sezioni 8 e 8.1 la Canaletta di Pieve dovrà essere tombata con posa di tubazione in cemento Ø80cm.

LEGENDA:



MIGLIE IN PROGETTO

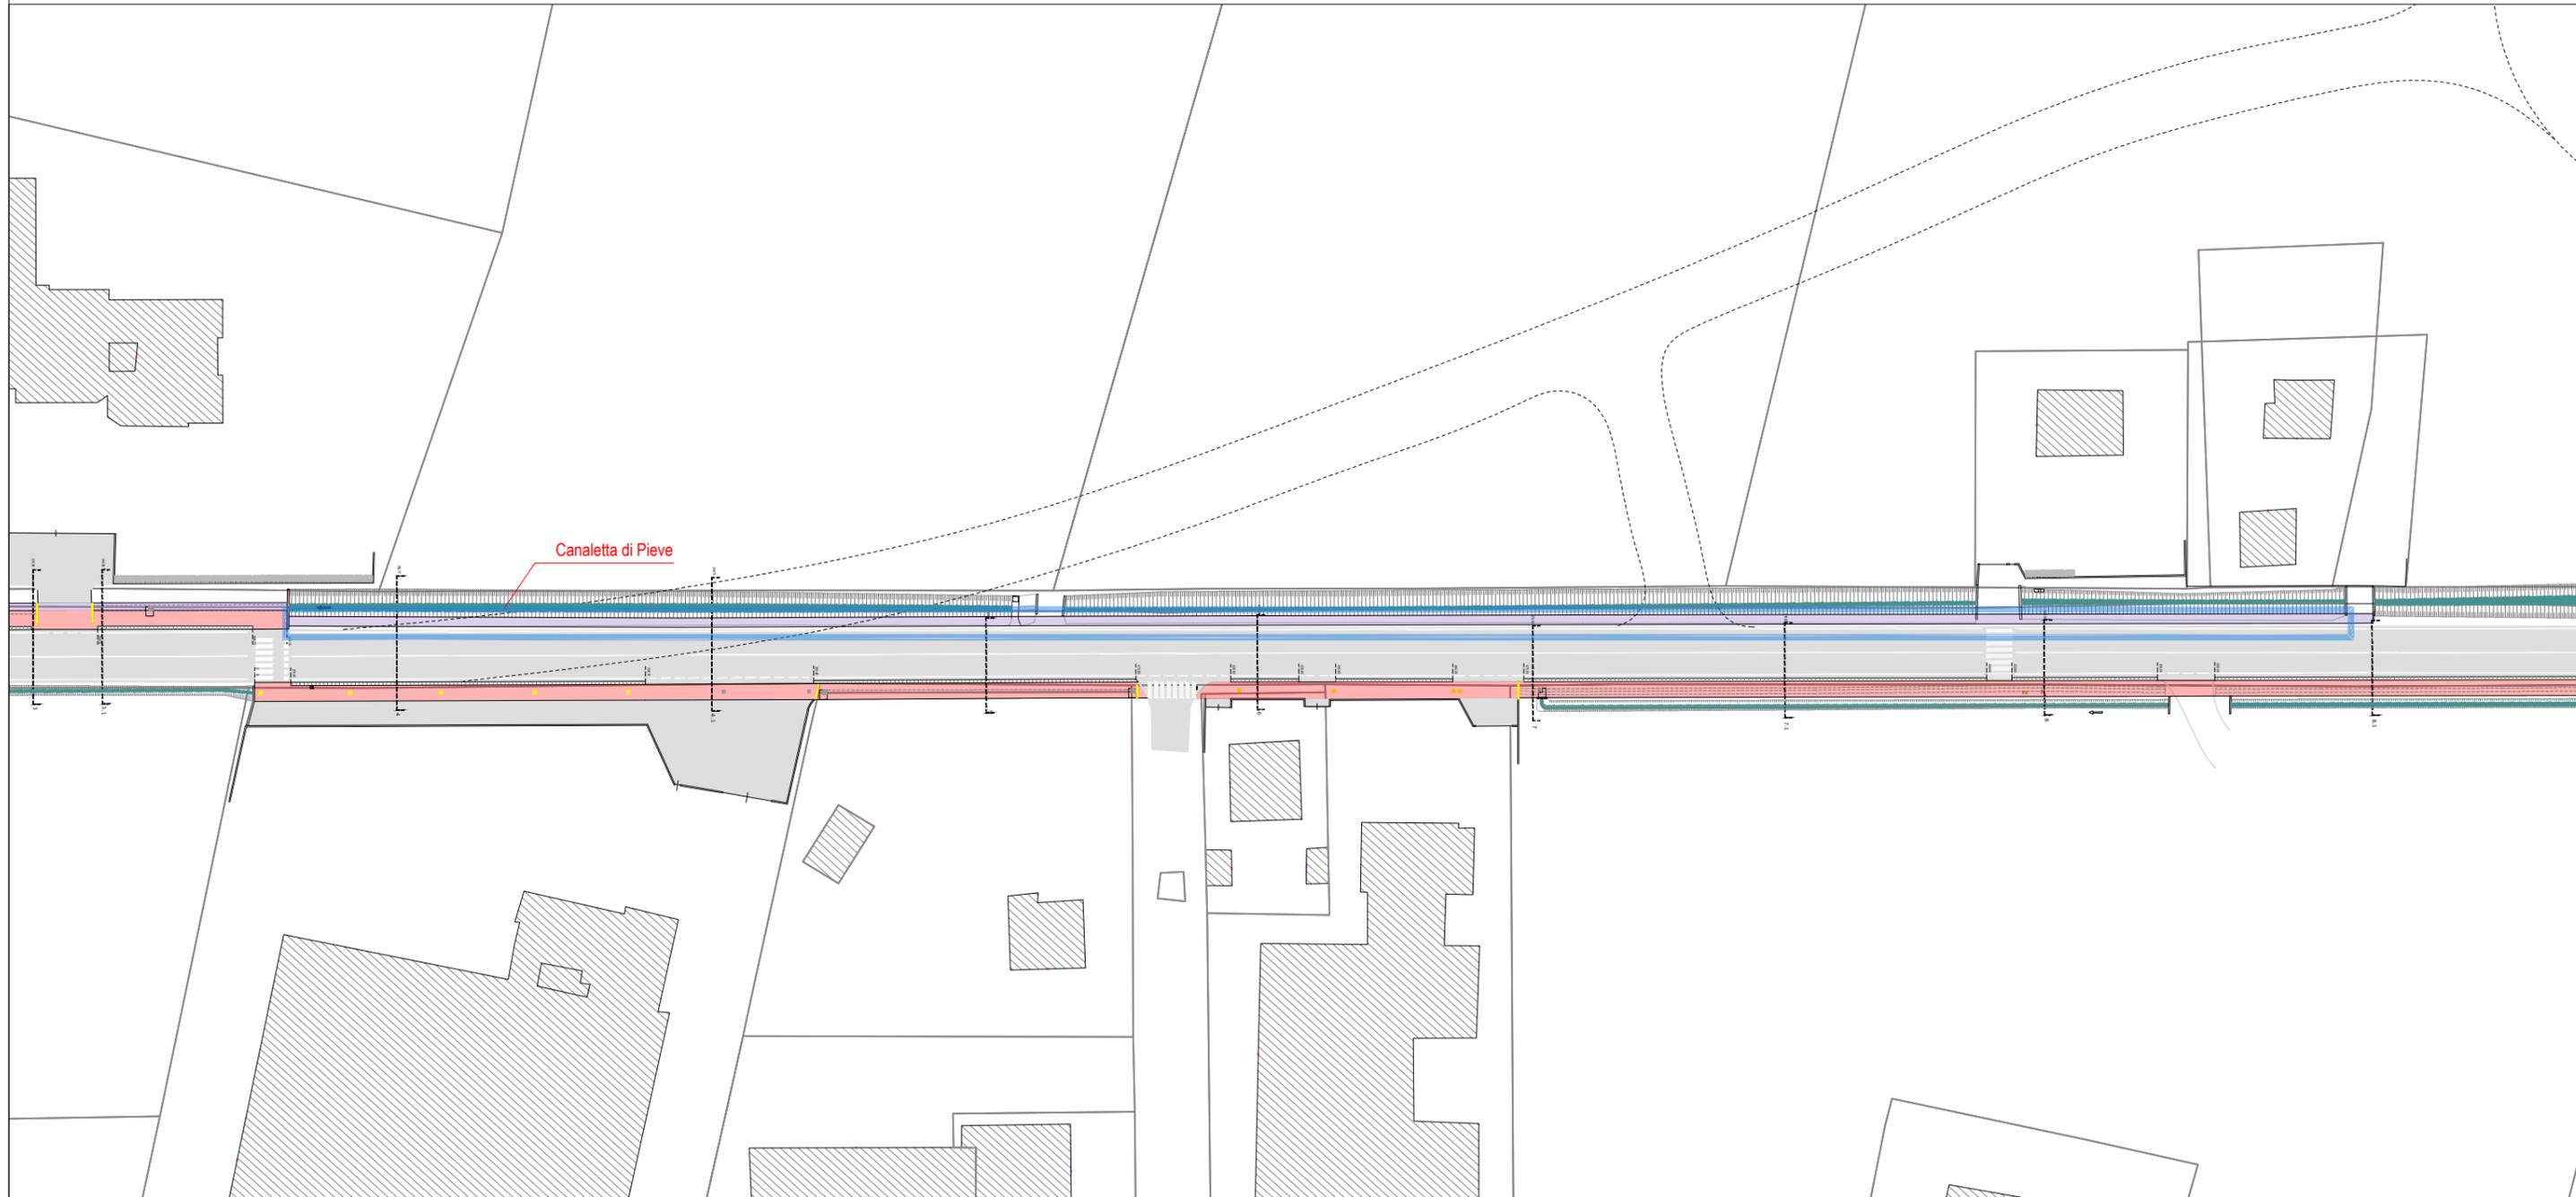

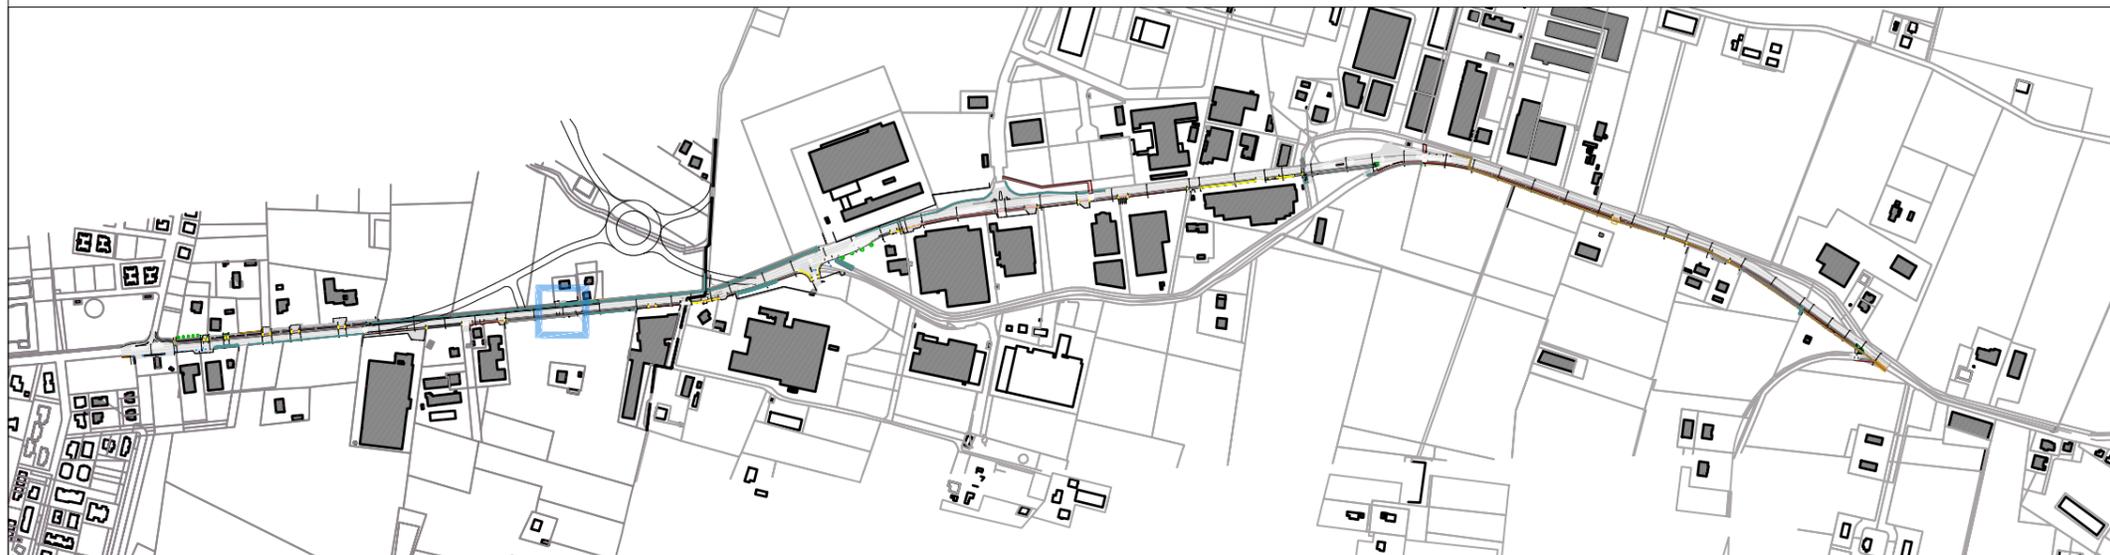

TRATTO 9 M2


DESCRIZIONE INTERVENTO


L'intervento (miglioria) in oggetto è localizzato nel tratto 9 di collegamento tra Pieve di Cento e Castello d'Argile.
L'intervento consiste nella realizzazione di un **attraversamento ciclopedonale semaforizzato** (rif. tavole SE tipo A).

LEGENDA:



MIGLIORIE IN PROGETTO

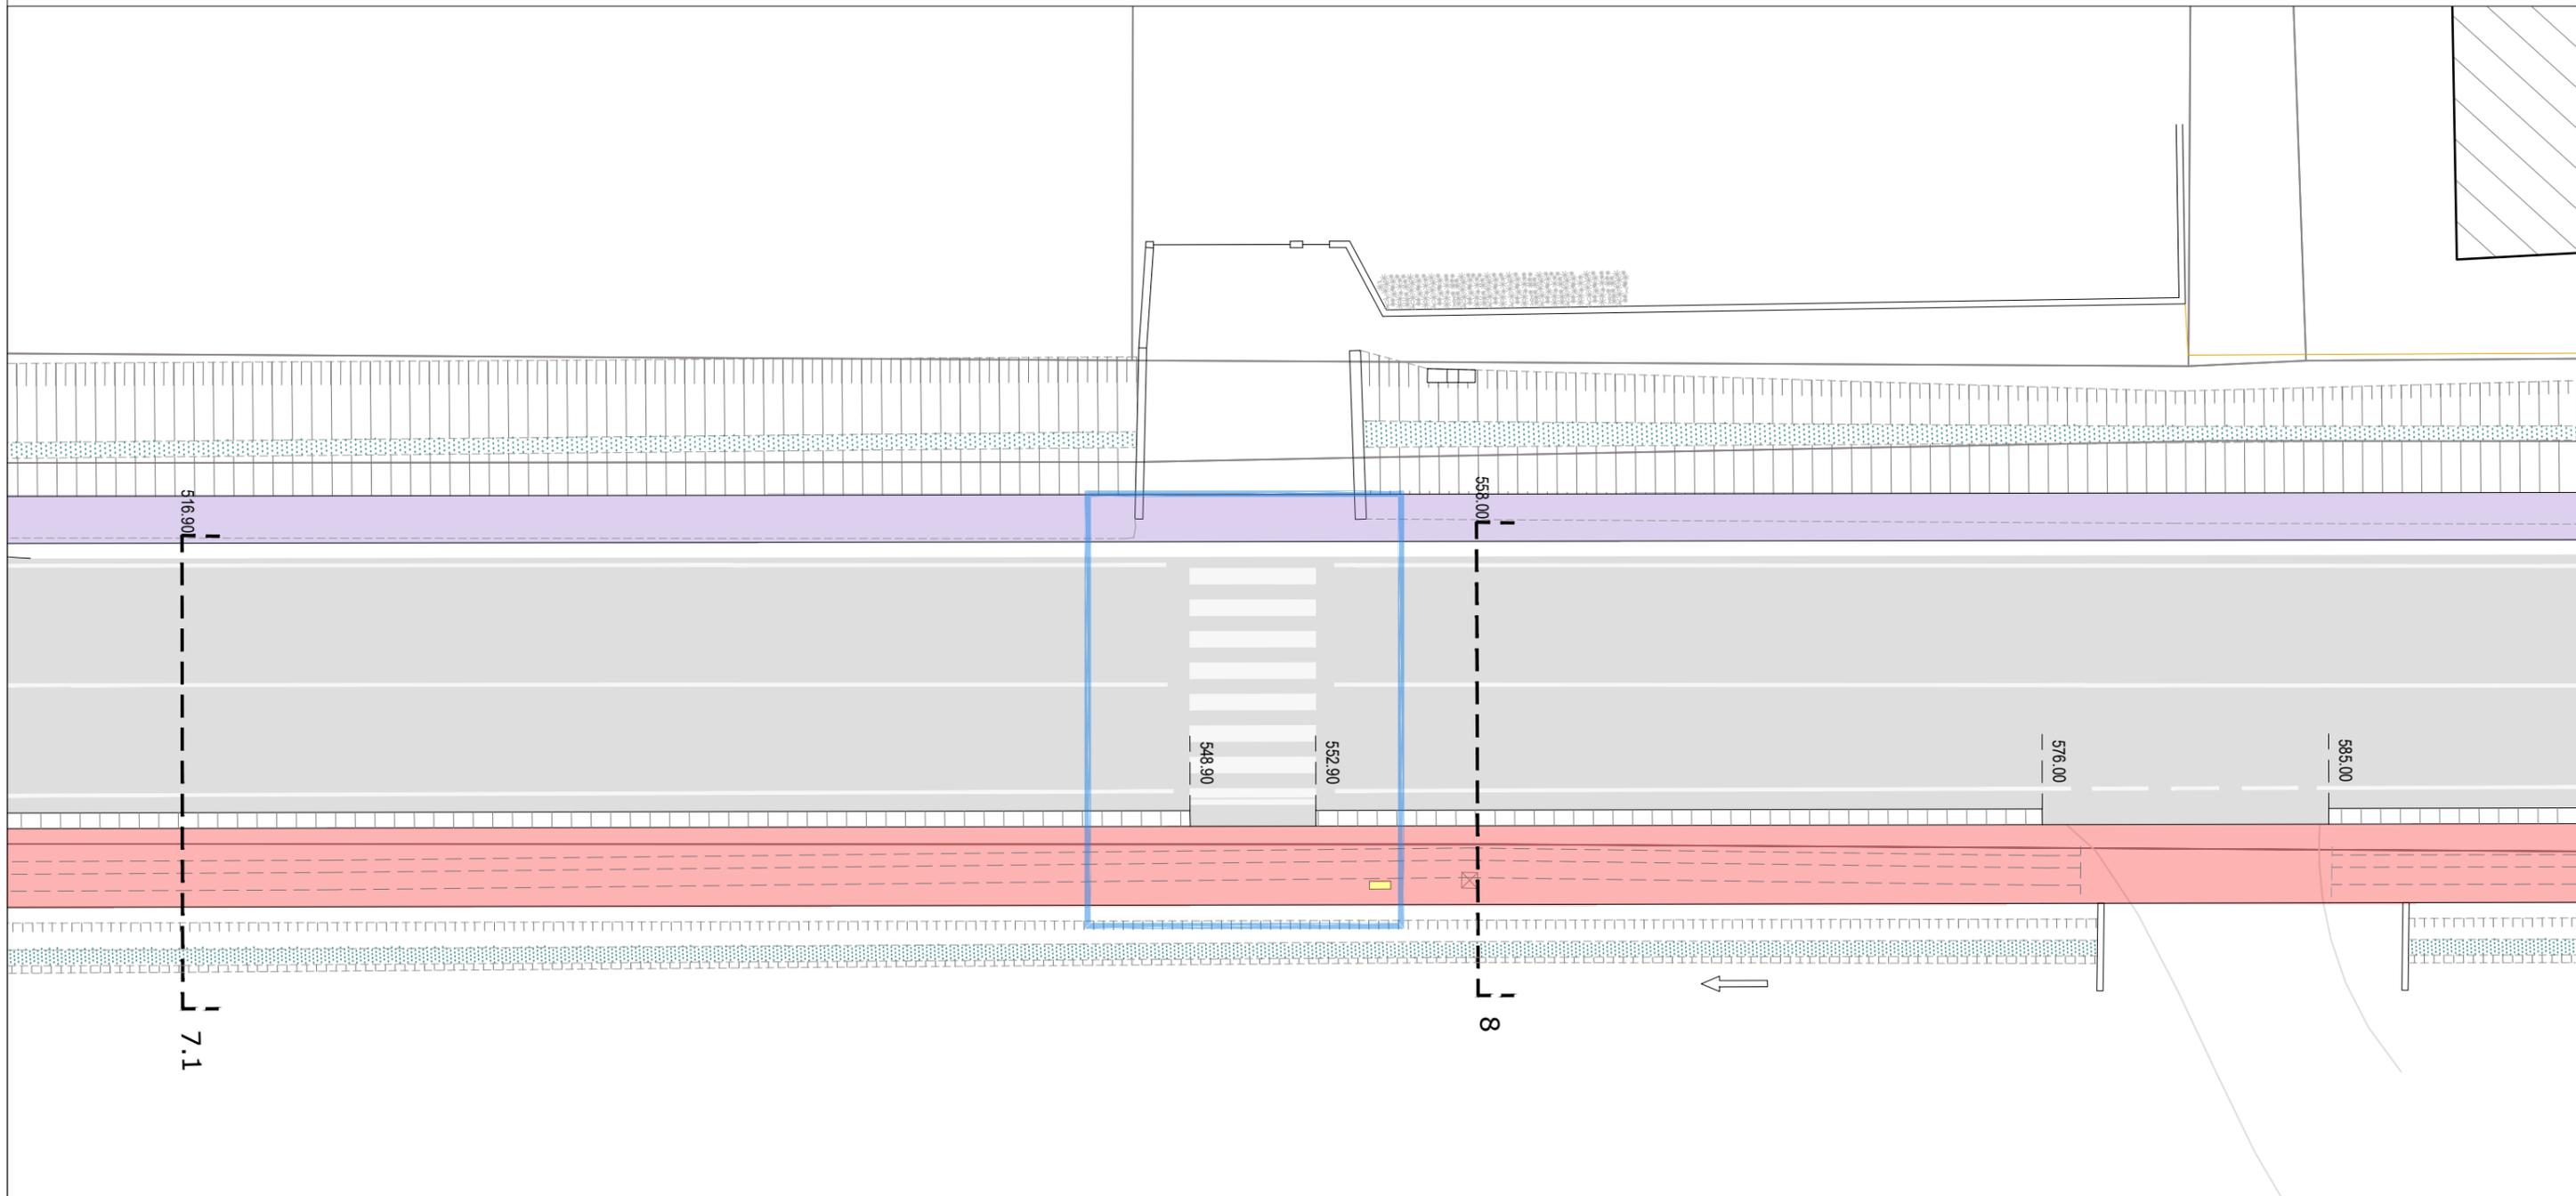

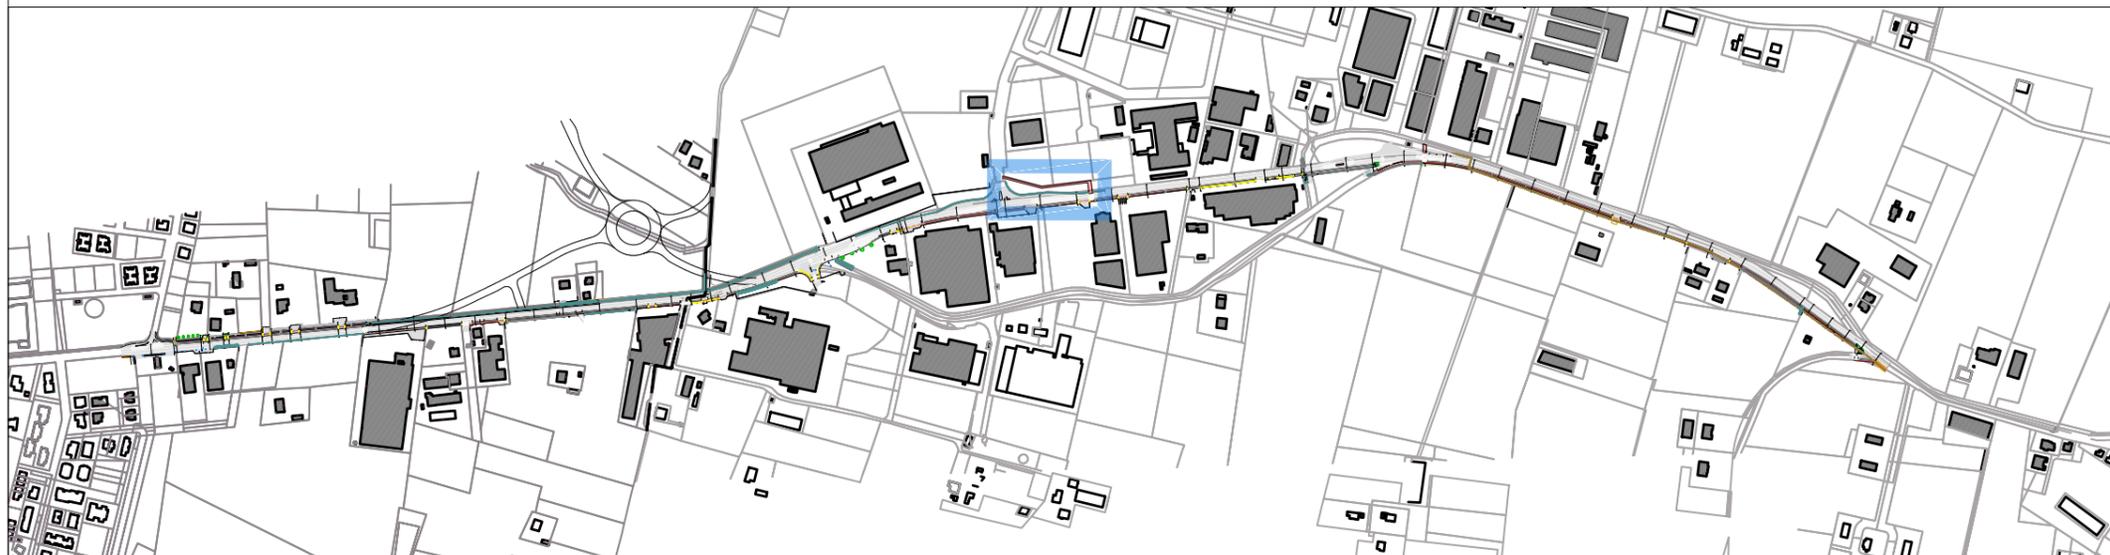

TRATTO 9 M3


DESCRIZIONE INTERVENTO


L'intervento (miglioria) in oggetto è localizzato nel tratto 9 di collegamento tra Pieve di Cento e Castello d'Argile.
Nella fattispecie trattasi di realizzazione di **attraversamento ciclopedonale semaforizzato** (vedi tavola SE tipologia A) e realizzazione di pista ciclopedonale per una lunghezza di 140m circa.

LEGENDA:



MIGLIORIE IN PROGETTO

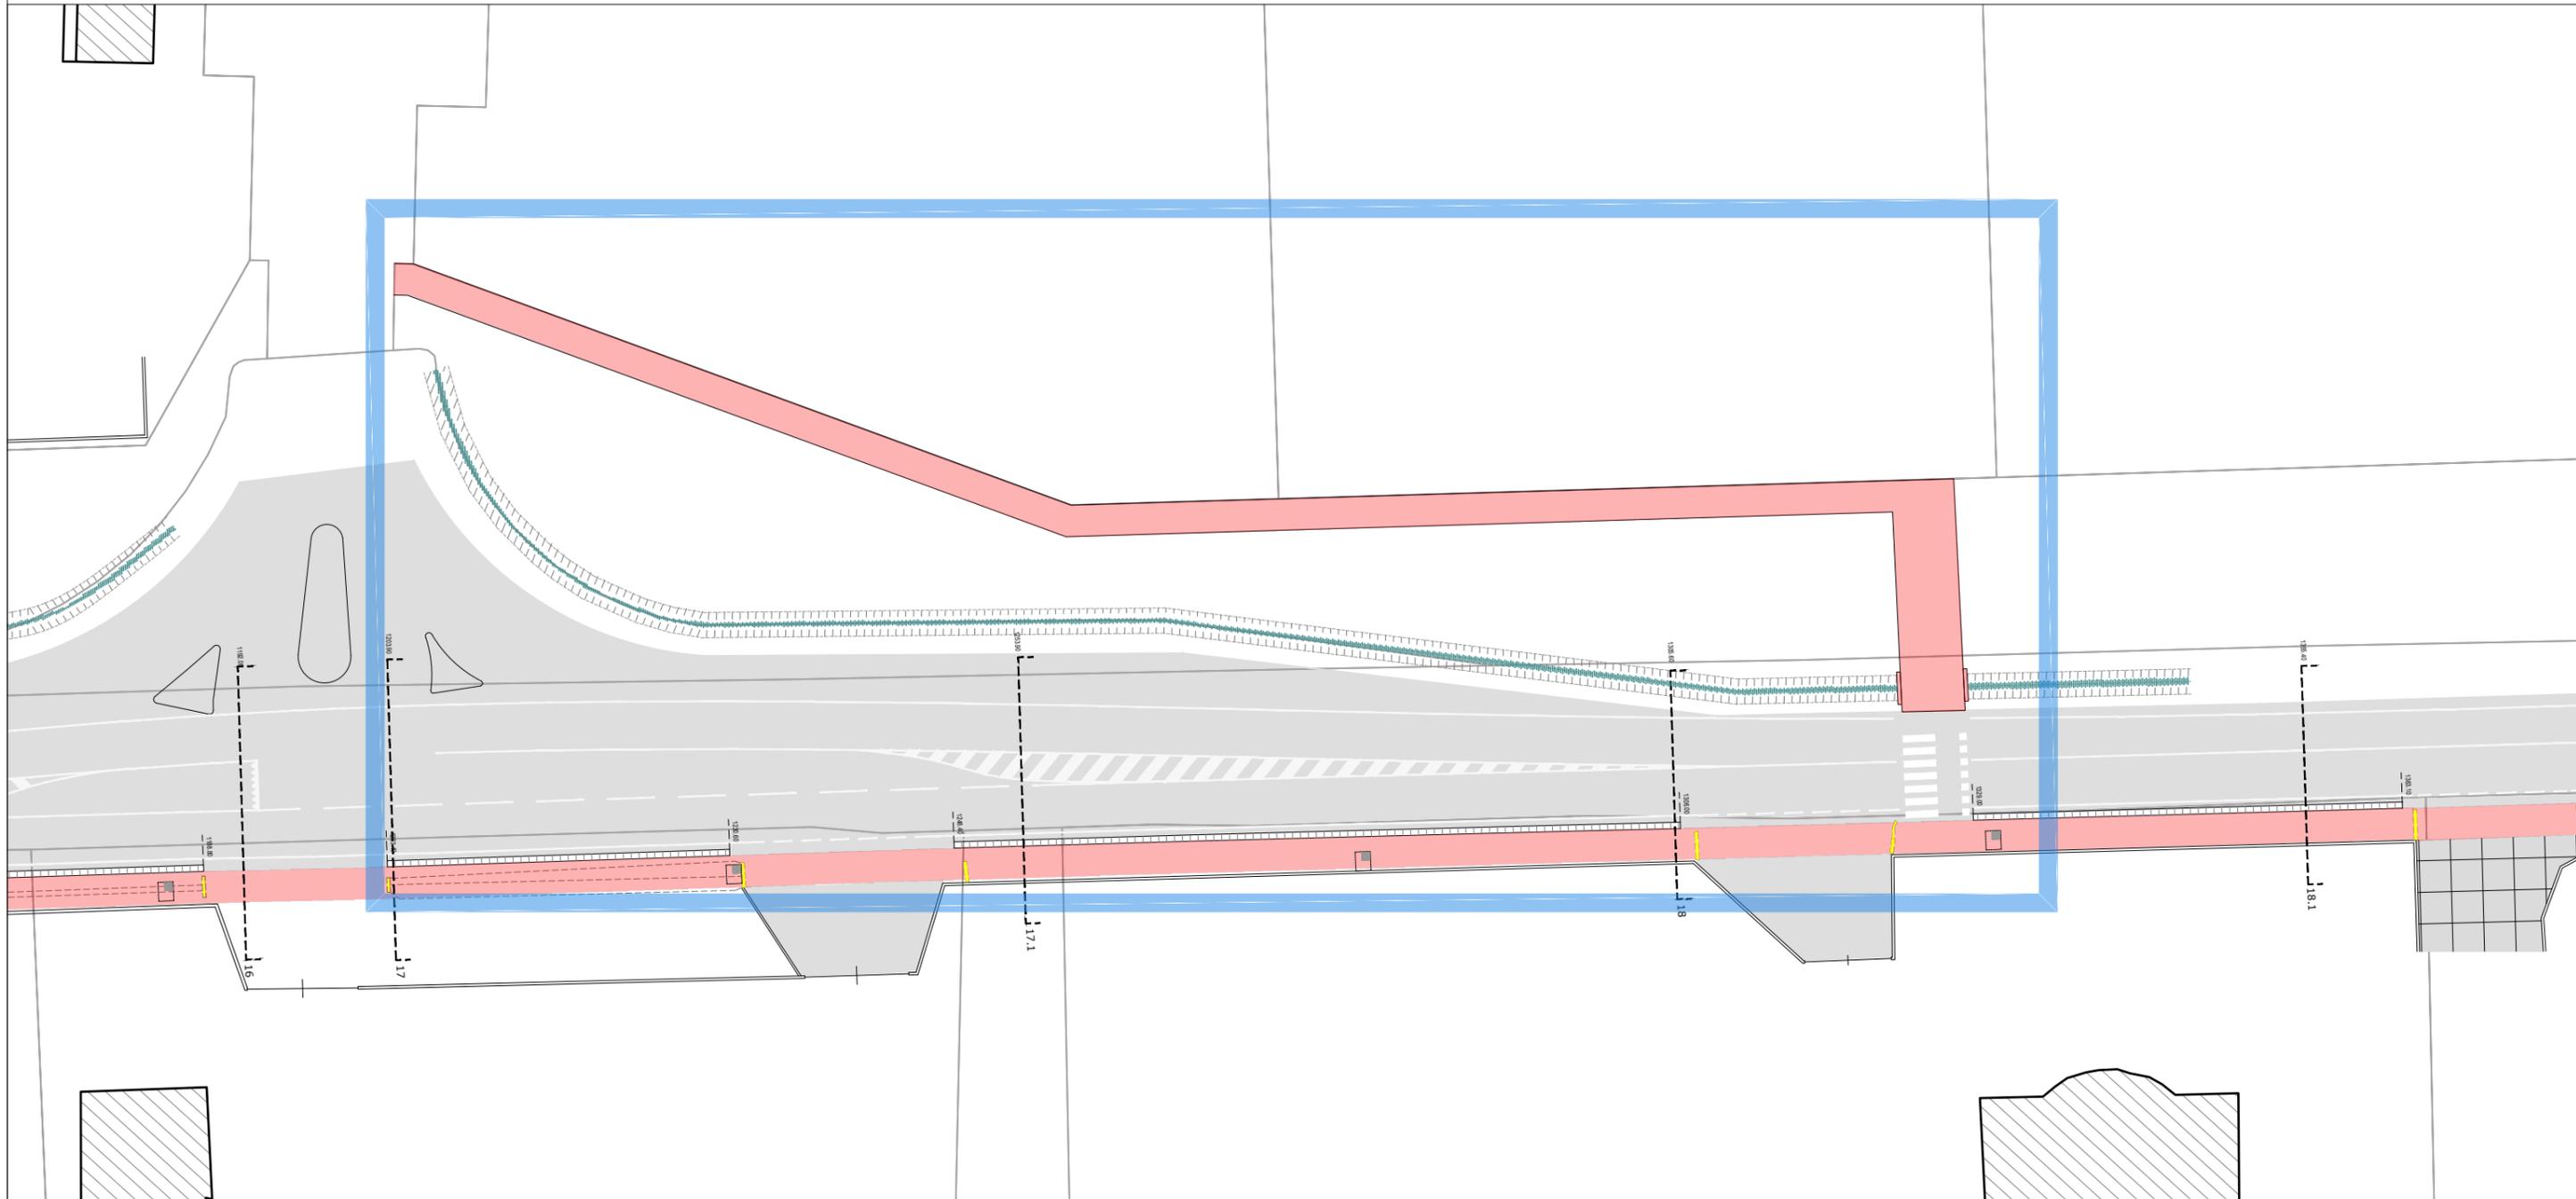

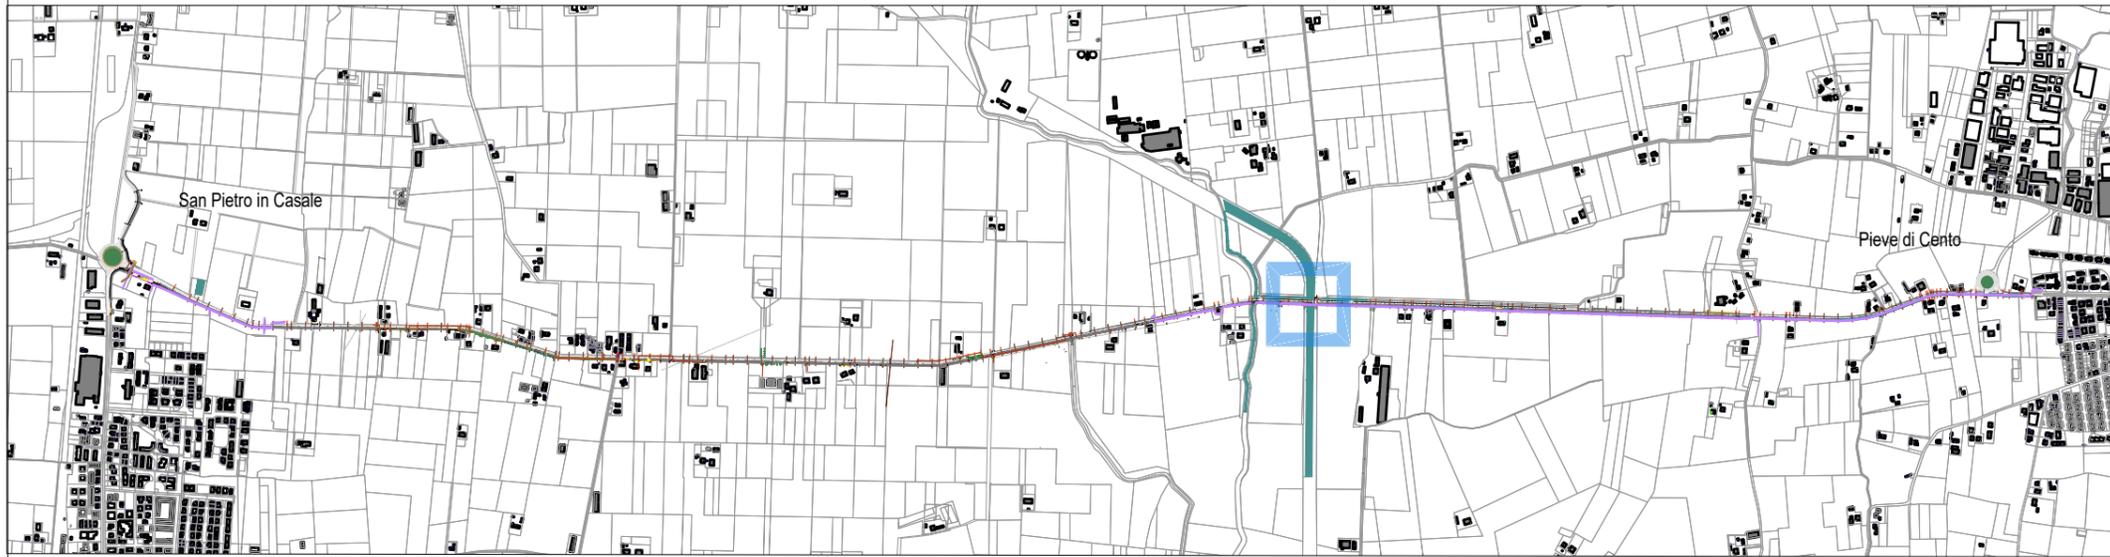


TRATTO 10 M2


DESCRIZIONE INTERVENTO

L'intervento (miglioria) in oggetto è localizzato nel tratto 10 di collegamento tra San Pietro in Casale e Pieve di Cento.
 L'intervento consiste nella realizzazione di un **attraversamento semaforico** (vedi tavola SE tipo A) e nella realizzazione di un breve **tratto di raccordo ciclopedonale** di lunghezza pari a 14m. L'intervento prevede inoltre la parziale sostituzione del guard rail esistente e la realizzazione di una balaustra.
Percorso realizzato sullo Scolo Gallerano tombato esistente.

LEGENDA:

- MIGLIORIE IN PROGETTO
-

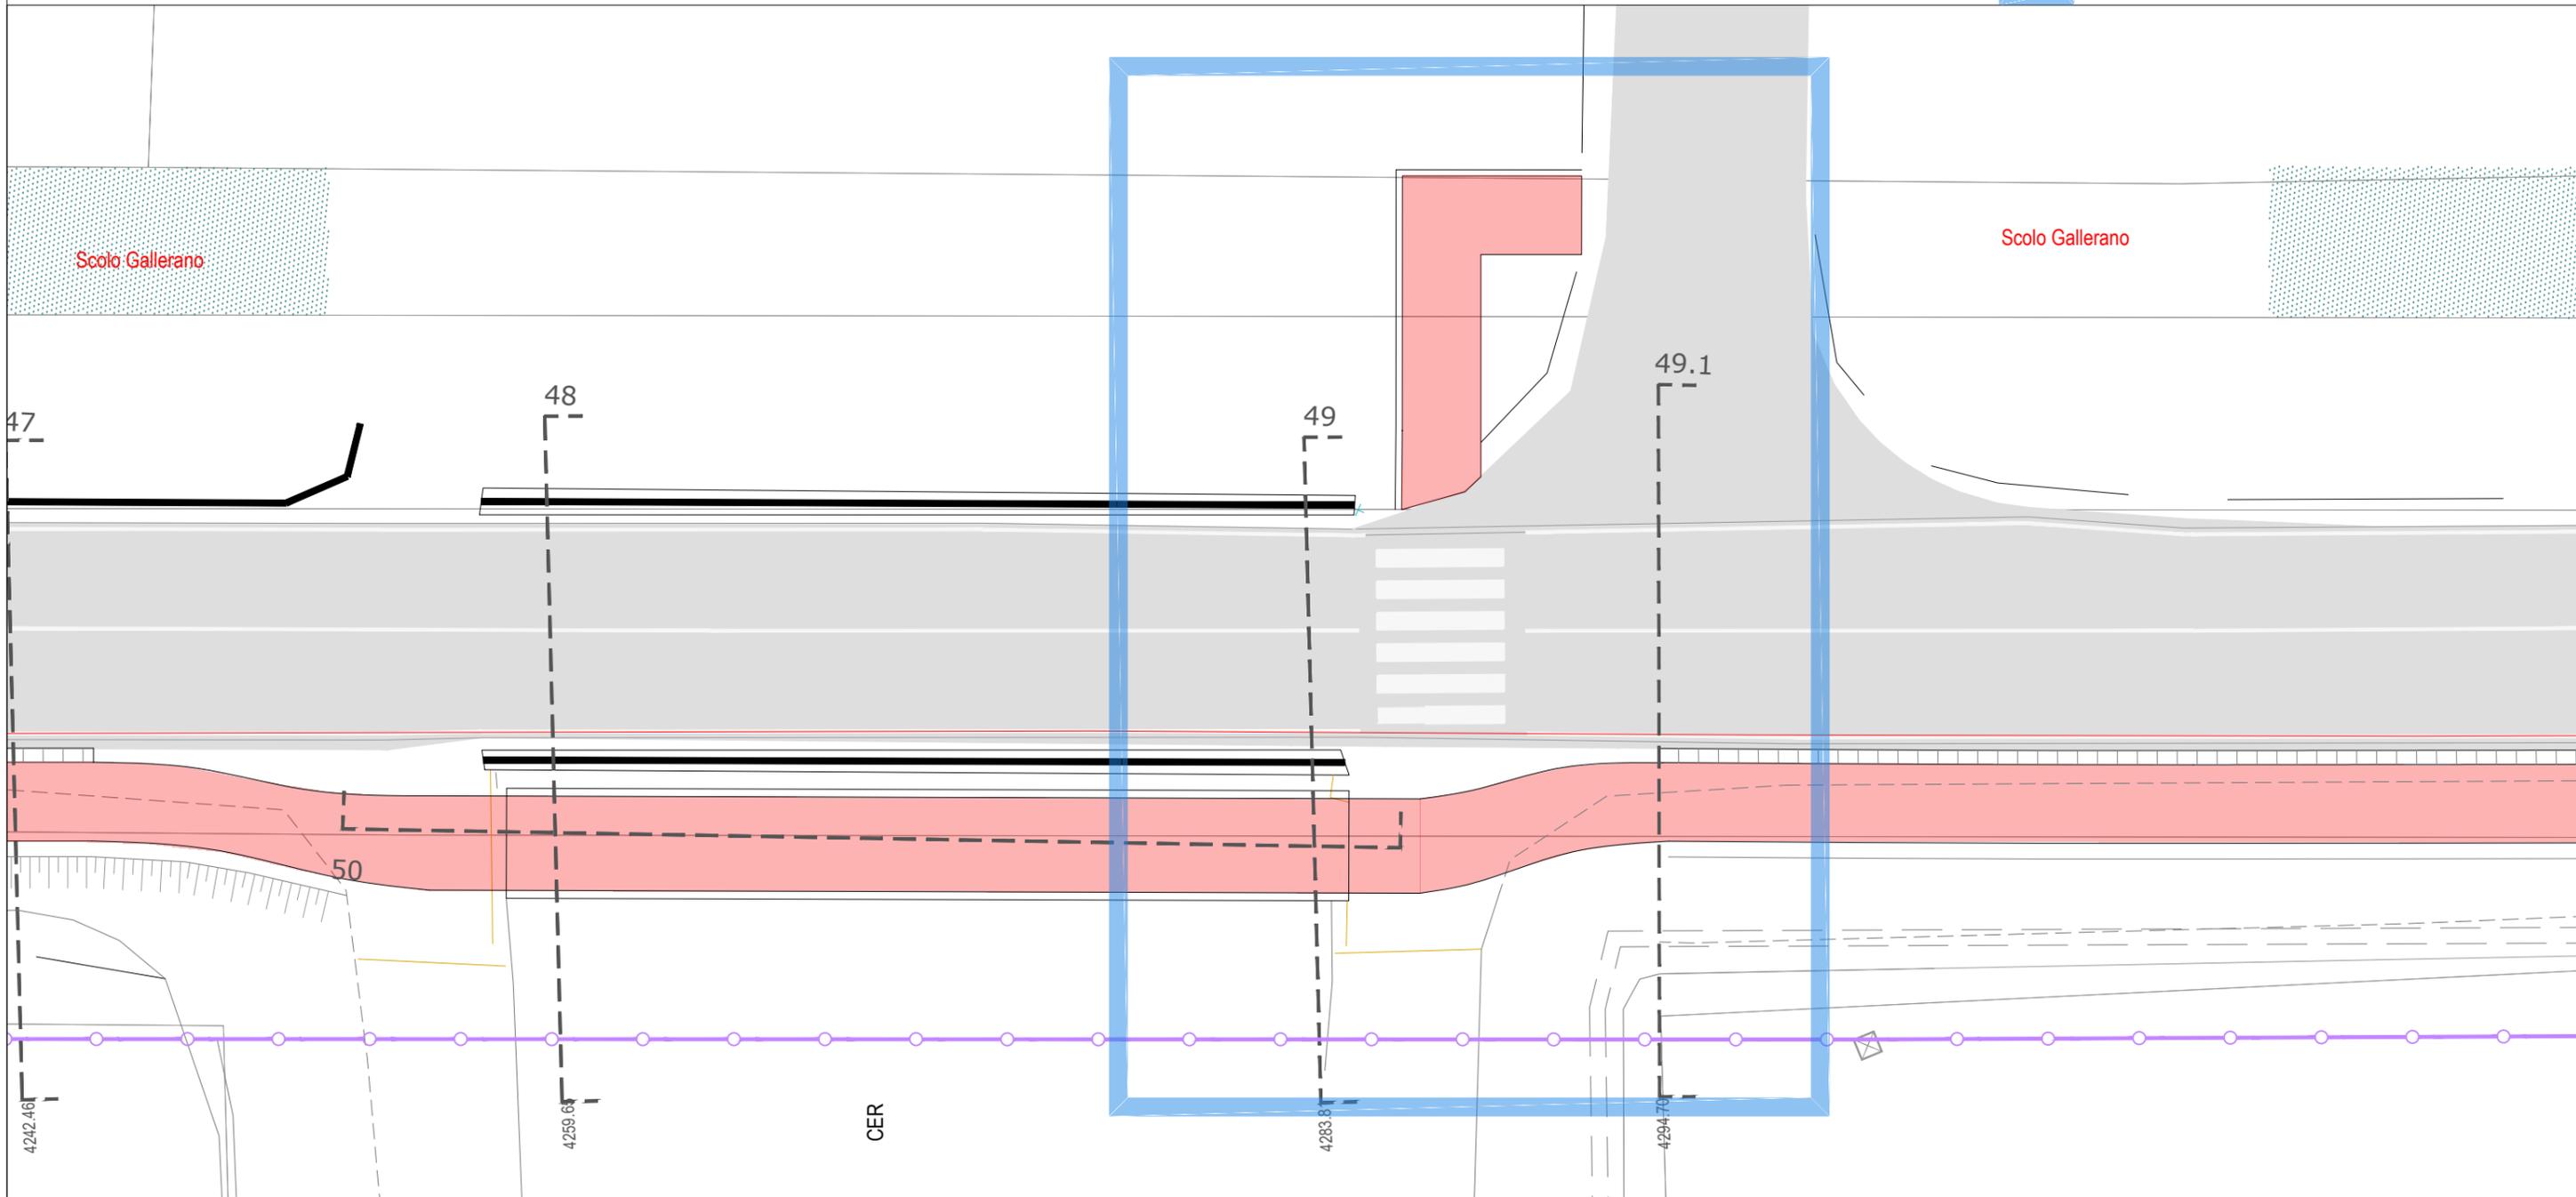

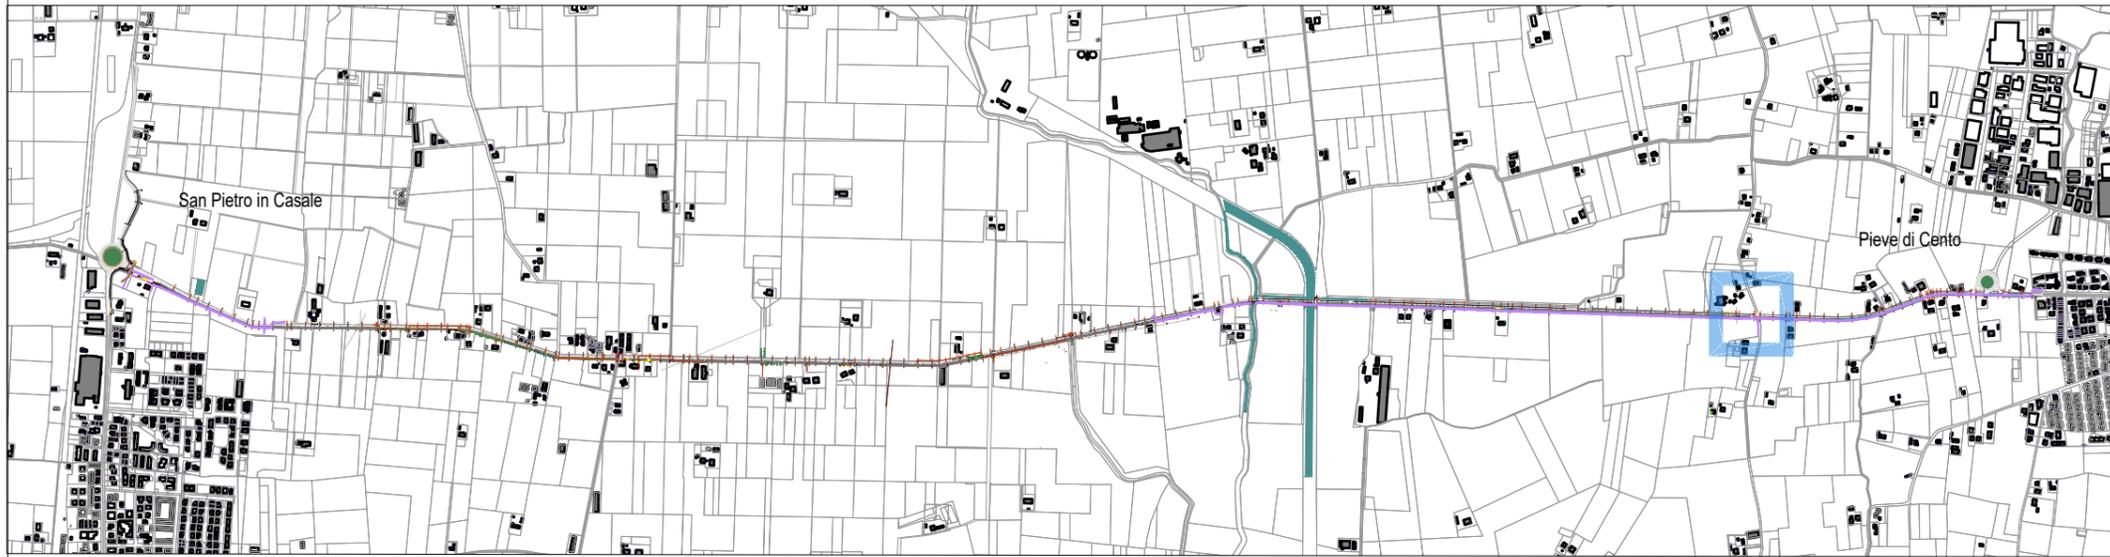

TRATTO 10 M3

DESCRIZIONE INTERVENTO

L'intervento (miglioria) in oggetto è localizzato nel tratto 10 di collegamento tra San Pietro in Casale e Pieve di Cento e prevede la realizzazione di un attraversamento semaforico (rif. tavola SE tipo A) nonché la realizzazione di marciapiede di lunghezza pari a circa 11m.

LEGENDA:



MIGLIORIE IN PROGETTO

