104,17

21,00 | 21,00 | 21,00 | 21,00 | 20,17

39,16

STEP ENGINEERING S.R.L.
VIA PERSICETANA VECCHIA N.28/A 40132 BOLOGNA TEL 051/401847

# COMUNE DI CASTEL MAGGIORE

## ADEGUAMENTO ALLA NORMATIVA DI PREVENZIONE INCENDI

Progetto Definitivo-Esecutivo

## SCUOLA DELL'INFANZIA "VILLA SALINA"

Castel Maggiore - Via Primo Maggio, N.8

**Il Committente**

Comune di Castel Maggiore

**I Tecnici**

Ing. COALBERTO TESTA
Ing. ROBERTO PERLANGELI

**Pareri Enti competenti**

**Oggetto:** Piante dello Stato di Fatto, Progetto e Tavola degli Interventi — Scala 1:100

**Data:** Gennaio 2009

ELAB 02

SERVER\01 LAVORI\PUBBLICI\Elaborati\CastelMaggiore\scuoleDefEsec

LEGENDA

| | | | |
|---|---|---|---|
| E | estintore | | pavimento vinilico |
| | pulsante di attivazione allarme | | pavimento in gomma a bolli |
| | sgancio alimentazione elettrica | | demolizioni |
| | porta REI 120 | | costruzioni |
| | struttura in legno o legno laminato | | parete in cartongesso classe 1 |
| | nuova porta con maniglione antipanico | | parete in calcio silicato REI 120 |

## STATO DI FATTO

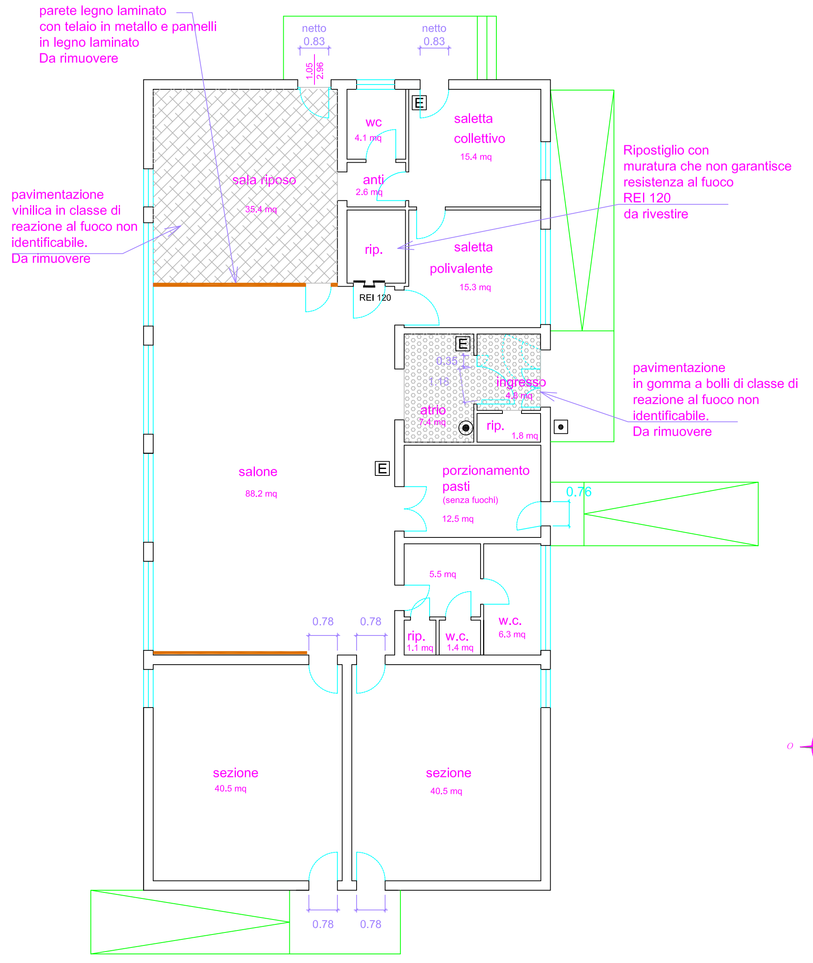


## PROGETTO

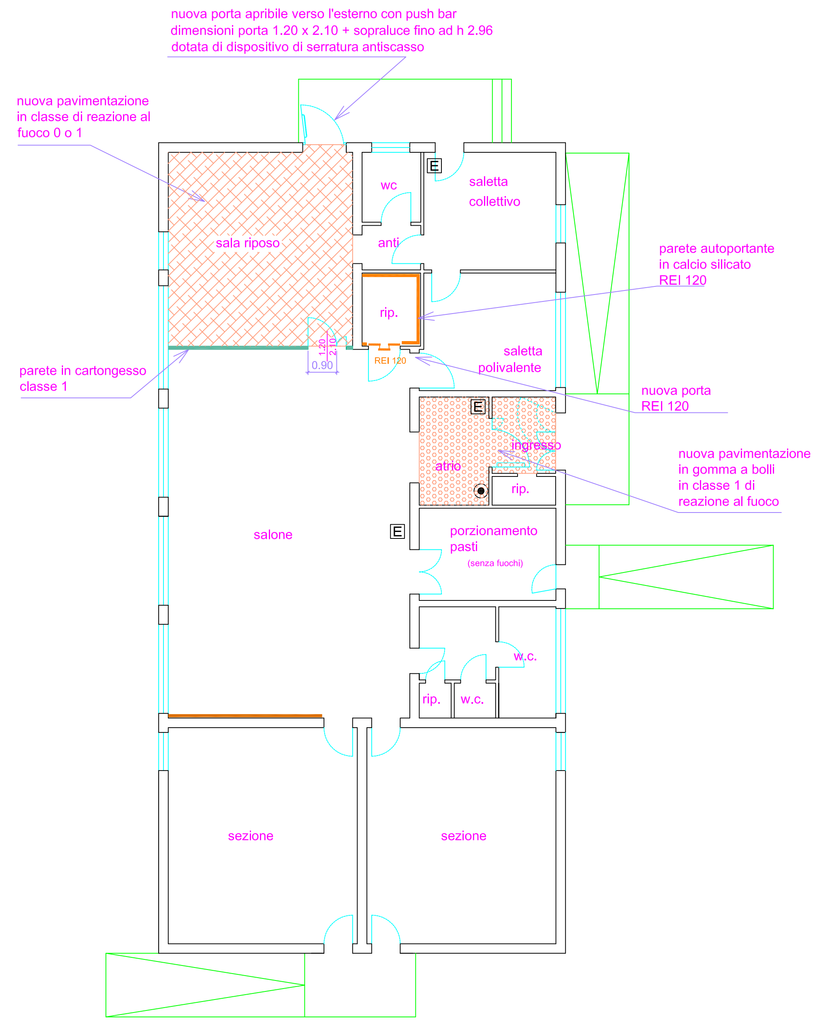


## INTERVENTI

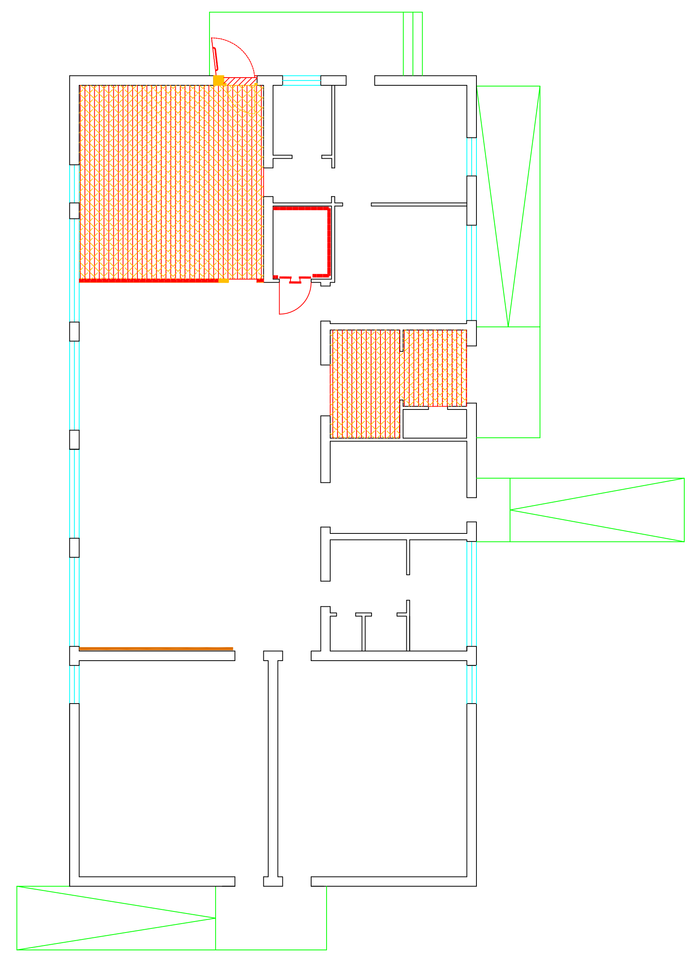

| vSalina.ctb | Stampa: |
|---|---|
| Pavimenti prog.....21 | dim.carta:420x1090 |
| Pavimenti SdiF.....253 | |
| Parete Legno.....32 | |
| Cartongesso.....125 | |
| Calcio Silicato.....20 | |
| Compartimentazione...30 | |