STEP ENGINEERING S.R.L.
VIA PERSICETANA VECCHIA N.28/A 40132 BOLOGNA TEL 051/401847

COMUNE DI CASTEL MAGGIORE

ADEGUAMENTO ALLA NORMATIVA DI PREVENZIONE INCENDI

Progetto Definitivo-Esecutivo

ASILO NIDO "L'ANATROCCOLO"

via Einaudi, N.11

il Committente

Comune di Castel Maggiore

I Tecnici

Ing. COALBERTO TESTA
Ing. ROBERTO PERLANGELI

Pareri Enti competenti

Oggetto: Piante dello Stato di Fatto e di Progetto — Scala 1:100 — ELAB 02

Data: Gennaio 2009

SERVER\01 LAVORI\PUBBLICI\Elaborati\CastelMaggiore\scuoleDefEsec

LEGENDA

	LAMPADA DI EMERGENZA ESISTENTE		NUOVO PULSANTE DI SGANCIO
	NUOVA LAMPADA DI EMERGENZA		PULSANTE DI ALLARME
E	ESTINTORE A POLVERE 34A 233B C		PAVIMENTO IN LINOLEUM
E	NUOVO ESTINTORE A POLVERE 34A 233B C		NUOVA PAVIMENTAZIONE IN CLASSE NON SUPERIORE A 1
	CONTROPARETE IN LASTRE DI CALCIO SILICATO REI 60		PARETE IN LEGNO
	RIVELATORE DI INCENDIO		PARETE IN LASTRE DI CARTONGESSO CLASSE DI REAZIONE AL FUOCO 1
REI 60	NUOVA PORTA REI 60 CON DISPOSITIVO DI AUTOCHIUSURA	C.T.	VALVOLA DI INTERCETTAZIONE DEL COMBUSTIBILE E PULSANTE DI SGANCIO DELLA C. T.

STATO DI FATTO

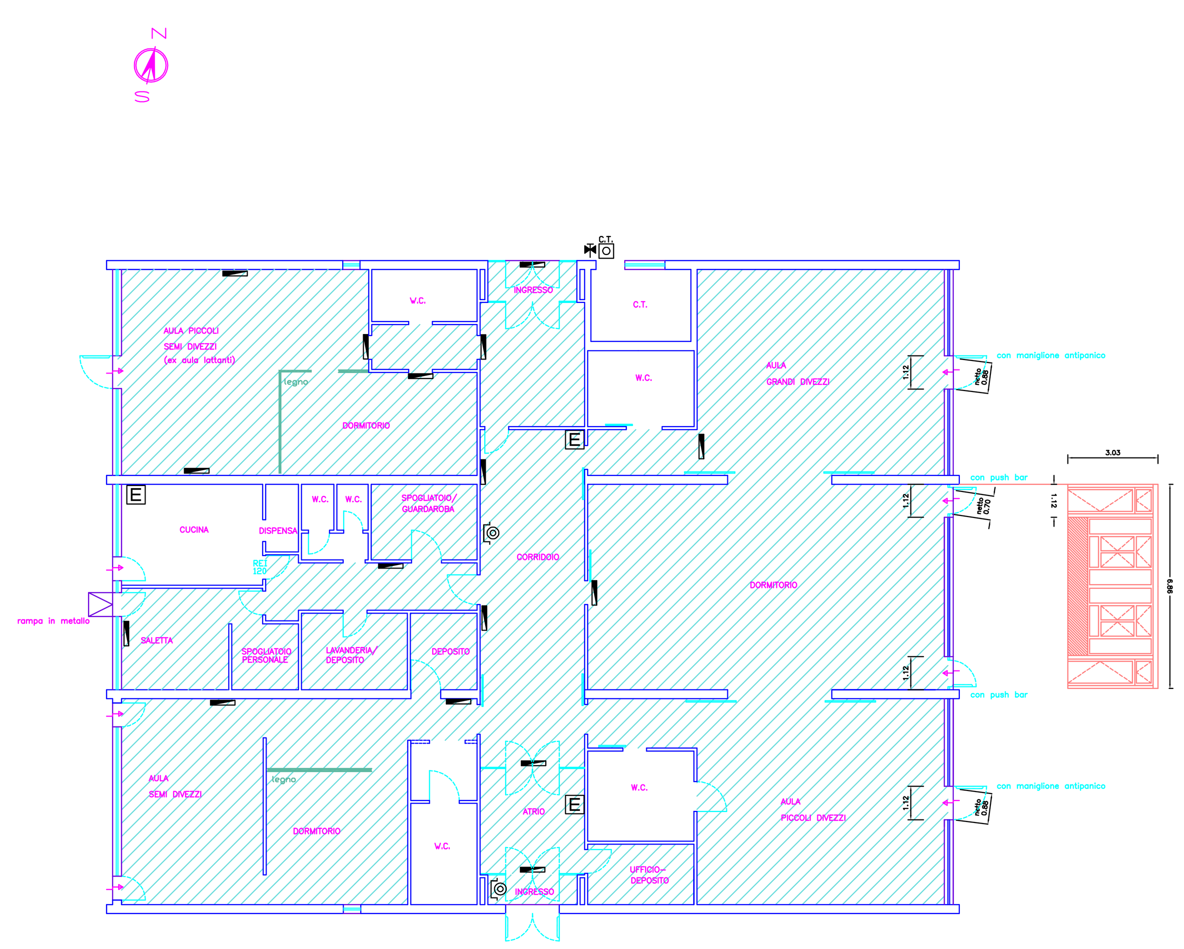

PROGETTO

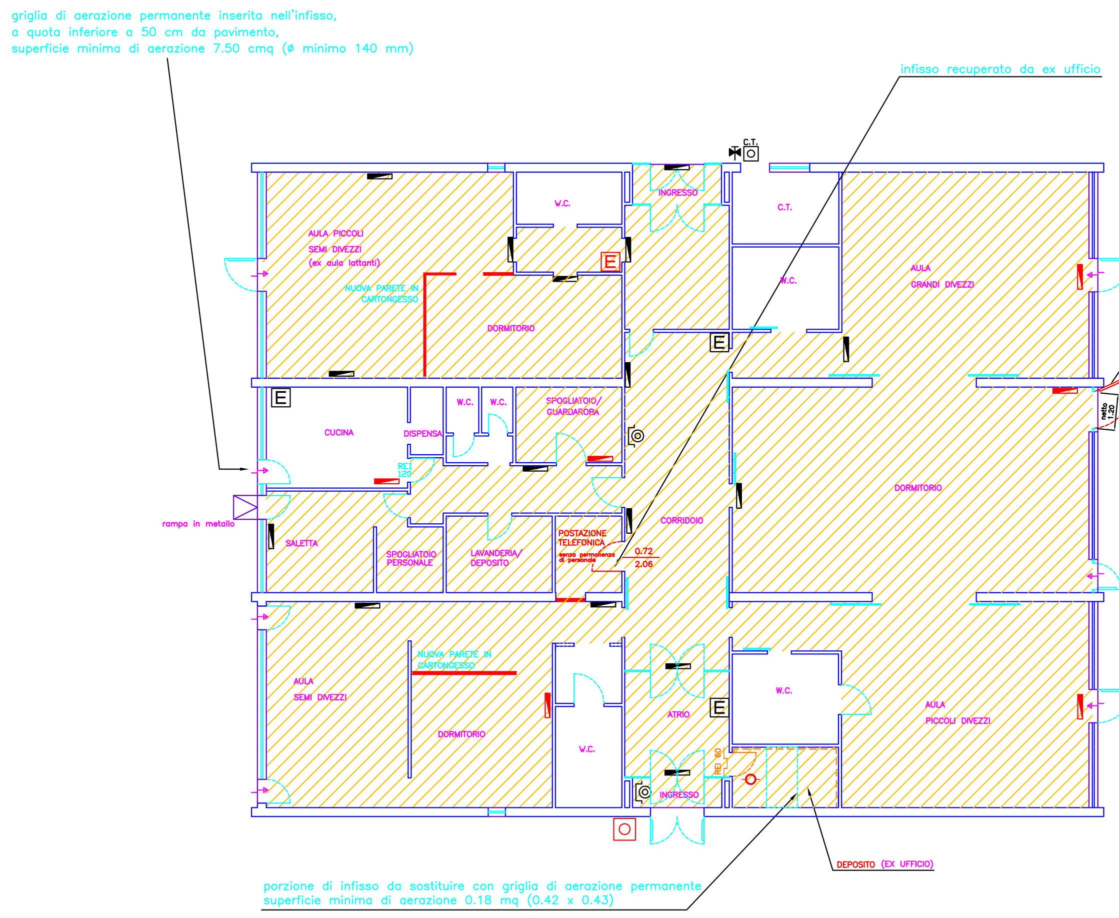

LEGENDA

	DEMOLIZIONI
	COSTRUZIONI

TAVOLA DELGLI INTERVENTI

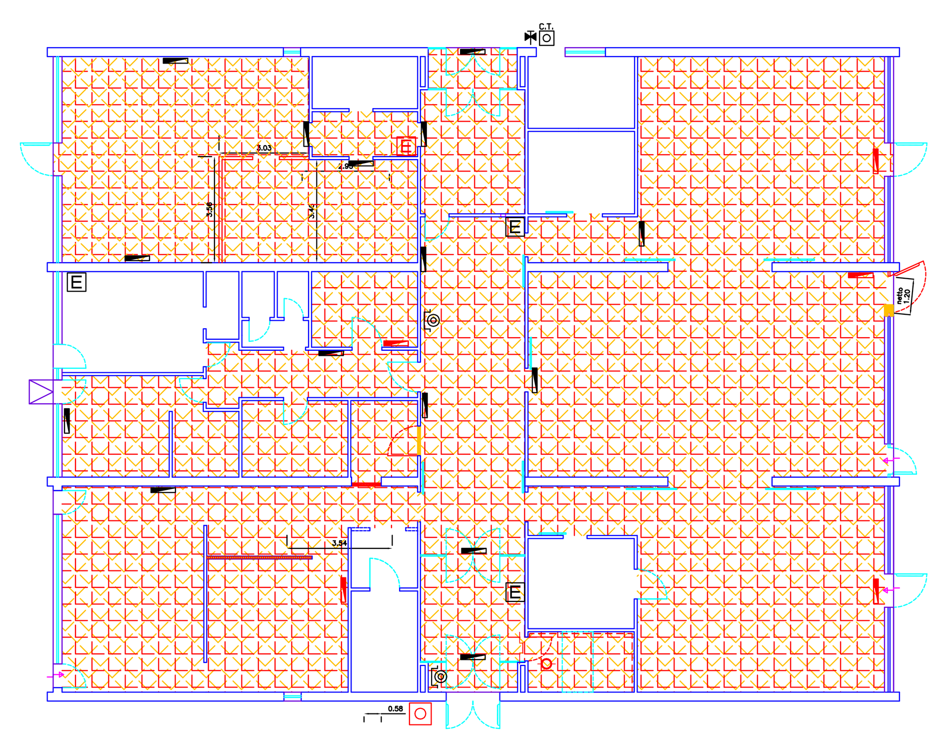

DETTAGLIO 1

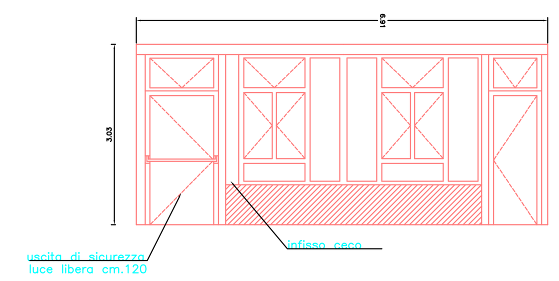

SCALA 1:50