



Bando per la riqualificazione e la sicurezza delle periferie (DPCM 25/05/2016)



Progetti per la riqualificazione urbana e la sicurezza delle periferie della città metropolitana di Bologna

"Convergenze Metropolitane Bologna: Asse ciclo-pedonale metropolitano Reno Galliera" in Comuni di Argelato, Bentivoglio, Castello d'Argile, Castel Maggiore, Galliera, Pieve di Cento, San Giorgio di Piano, San Pietro in Casale, nell'ambito del programma straordinario di intervento per la riqualificazione urbana e la sicurezza delle periferie della Città metropolitana di Bologna



PROGETTO DEFINITIVO

I 02.5

Tracciati Ciclabili su Fotopiano - tratto 7
1 : 10.000

RTP Capogruppo: Cooprogetti soc. coop. Via della Piaggiola 152, 06024 GUBBIO (PG) www.cooprogetti.it	Dati Archivio	File	Data creazione	Disegnato da
Mandante: PARCIANELLO & PARTNERS engineering s.r.l. via G. Matteotti 30/d, 32016 ALPAGO (BL) www.studioparcianello.com	Tecnico	Data stampa	Verificato da	Firma
Mandante: Dalet Architettura Piazza S. Giovanni in Monte 6, 40124 (BO) www.dalatarchitettura.com	Il Responsabile del progetto Amm. Unico Parcianello & Partners Dir. Tecnico Parcianello & Partners Capo Commessa Cooprogetti			Arch. Lio Parcianello Arch. Renato Da Re Arch. Paolo Ghirelli

Tecnici di Progetto

ORDINE DEGLI ARCHITETTI
PIANIFICATORI PAESAGGISTI E CONSERVATORI
DELLA PROVINCIA DI TRENTO

Arch. Paolo Ghirelli
634

ORDINE DEGLI ARCHITETTI
PIANIFICATORI PAESAGGISTI E CONSERVATORI
DELLA PROVINCIA DI BELLUNO

Arch. Renato Da Re
274

ORDINE DEGLI ARCHITETTI
PIANIFICATORI PAESAGGISTI E CONSERVATORI
DELLA REGIONE CALABRIA

Arch. Nicola Scaramuzzi
1483 sez. A - ARCHITETTURA

ORDINE DEGLI ARCHITETTI
PIANIFICATORI PAESAGGISTI E CONSERVATORI
DELLA REGIONE CALABRIA

Arch. Fabio Biagio Salerno
1130 sez. A



Team di progetto:
 arch. Lio Parcianello
 arch. Renato Da Re
 arch. Nicola Scaramuzzi
 arch. Fabio Biagio Salerno

ing. Alessandro Placucci
 arch. Paolo Ghirelli
 arch. Beatrice Bocci
 ing. Edoardo Filippetti
 ing. Lorena Ragnacci

Il Committente
UNIONE RENO GALLIERA

Il Responsabile del Procedimento
ing. Antonio Peritore

Bologna, giugno 2017
Questo elaborato è di proprietà del RTP. Qualsiasi riproduzione e/o divulgazione anche parziale deve essere espressamente autorizzata dal capogruppo.

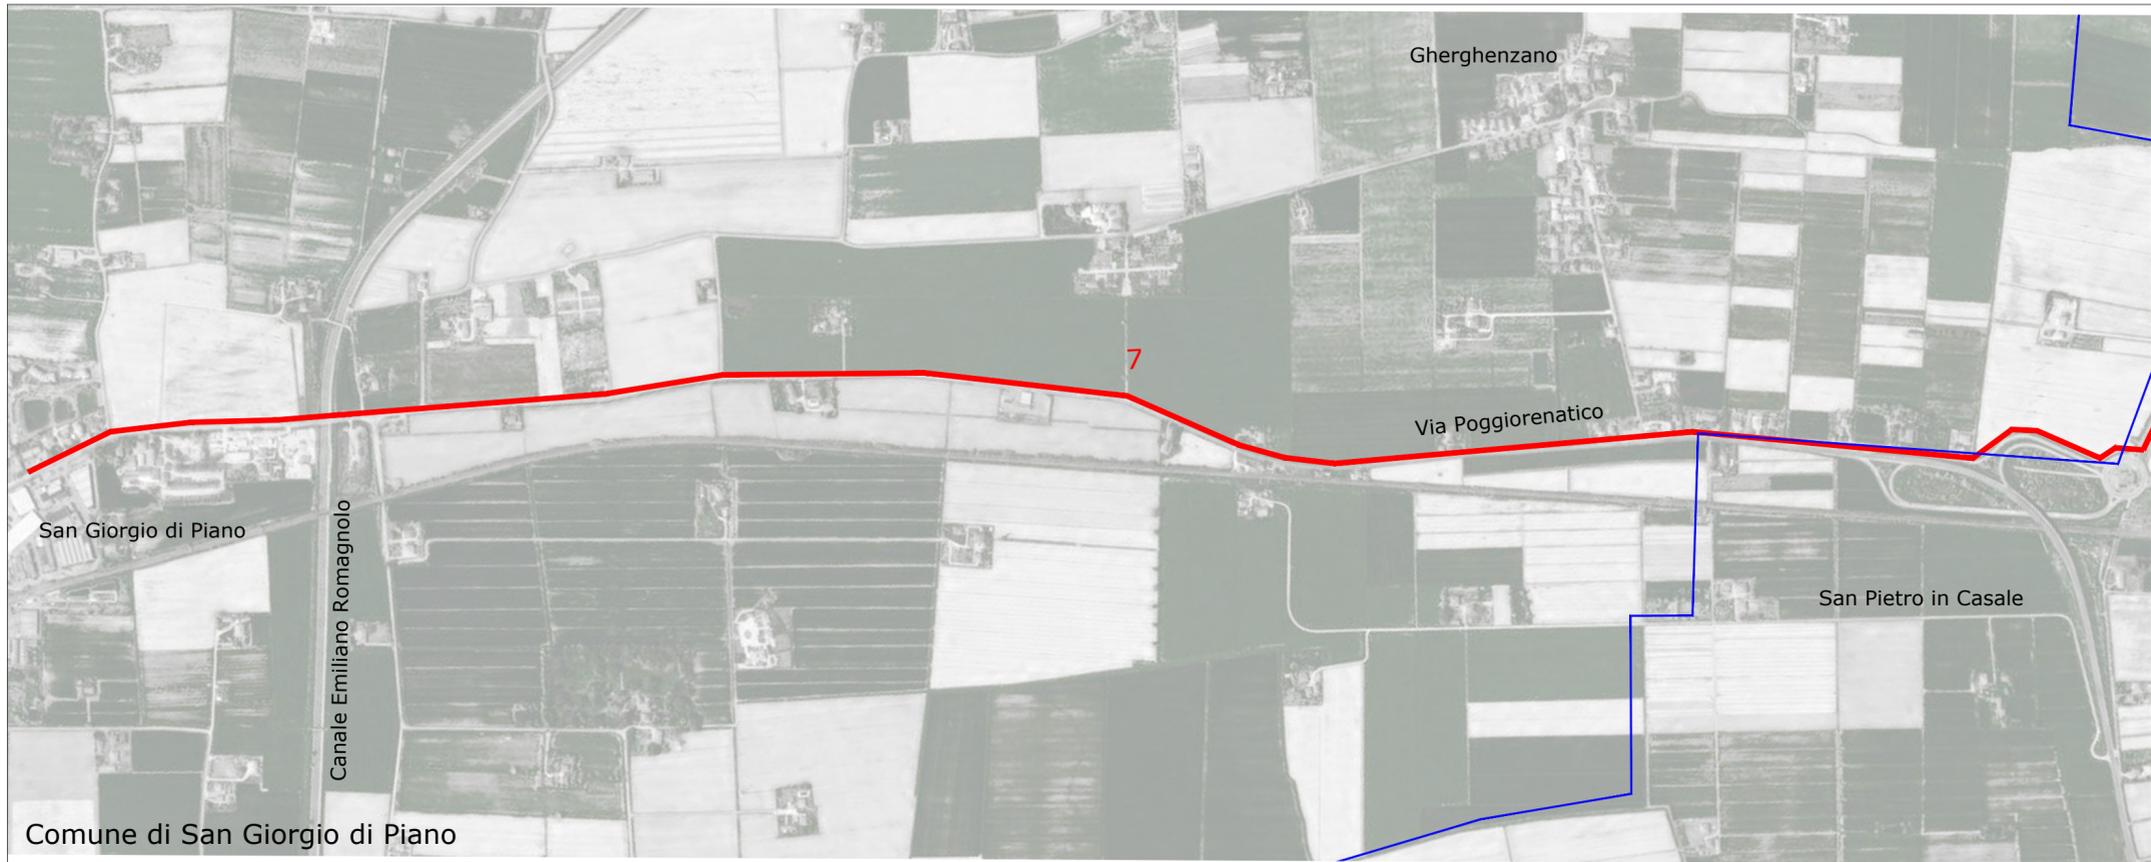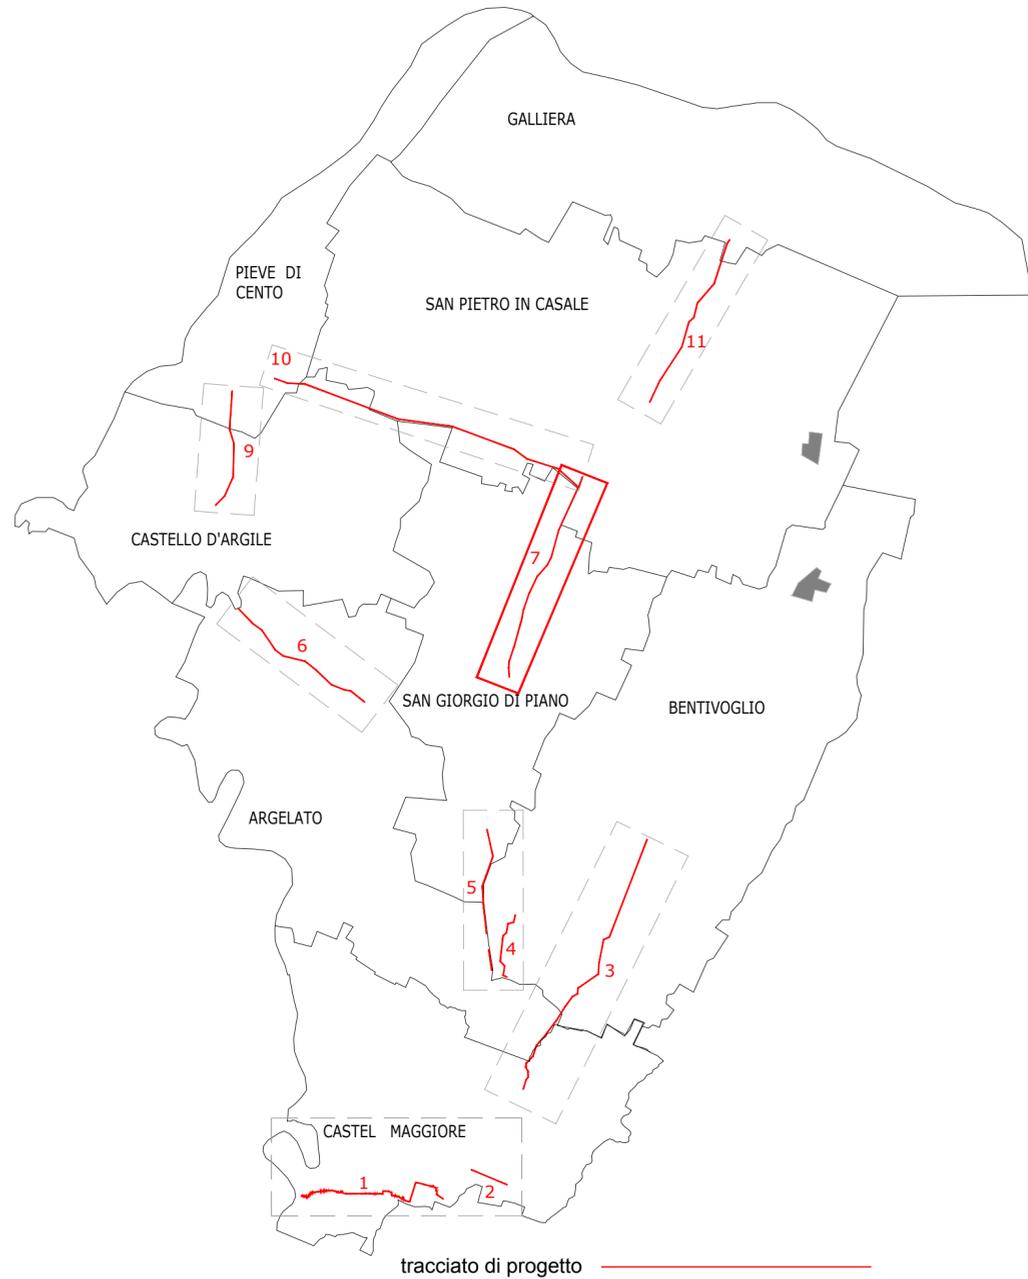

1 : 10.000