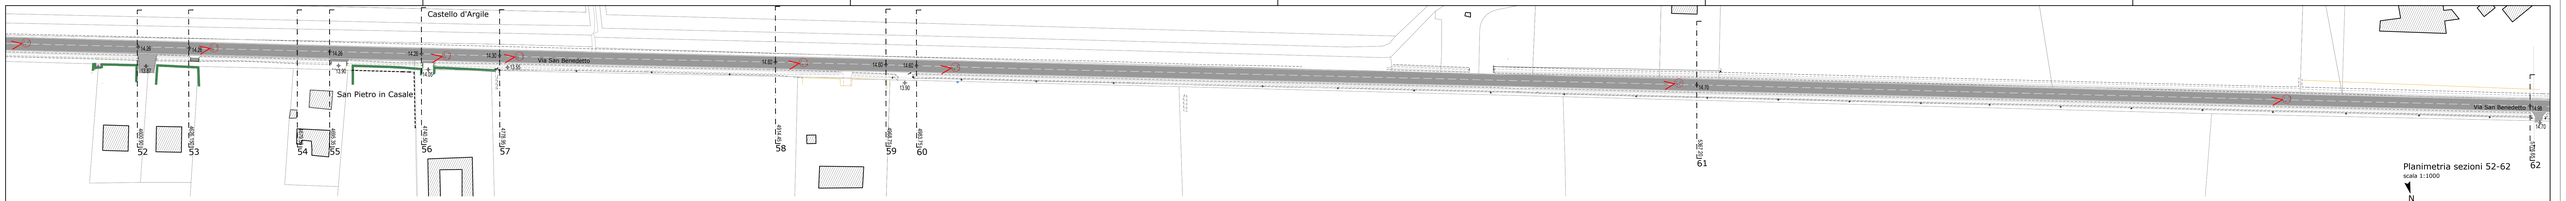

Planimetria sezioni 52-62
scala 1:1000

N

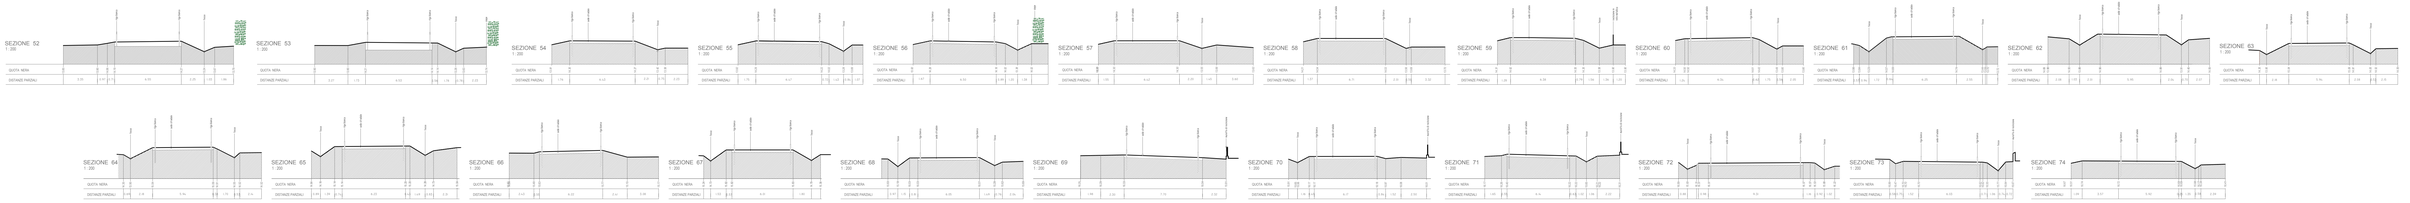

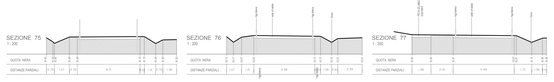

Bando per la riqualificazione e la sicurezza delle periferie (DPCM 25/05/2016)

COnvergenze MEtropolitane BOLOGNA

Progetti per la riqualificazione urbana e la sicurezza delle periferie della città metropolitana di Bologna

"COnvergenze MEtropolitane BOlogna: Asse ciclo-pedonale metropolitano Reno Galliera" in Comuni di Argelato, Bentivoglio, Castello d'Argile, Castel Maggiore, Galliera, Pieve di Cento, San Giorgio di Piano, San Pietro in Casale, nell'ambito del programma straordinario di intervento per la riqualificazione urbana e la sicurezza delle periferie della Città metropolitana di Bologna

UNIONE RENO GALLIERA

TRATTO 10
PROGETTO DEFINITIVO

A10.3

STATO ATTUALE: planimetria, sezioni, fotografie

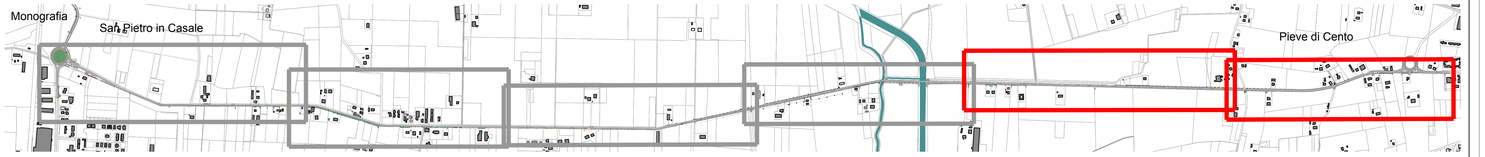

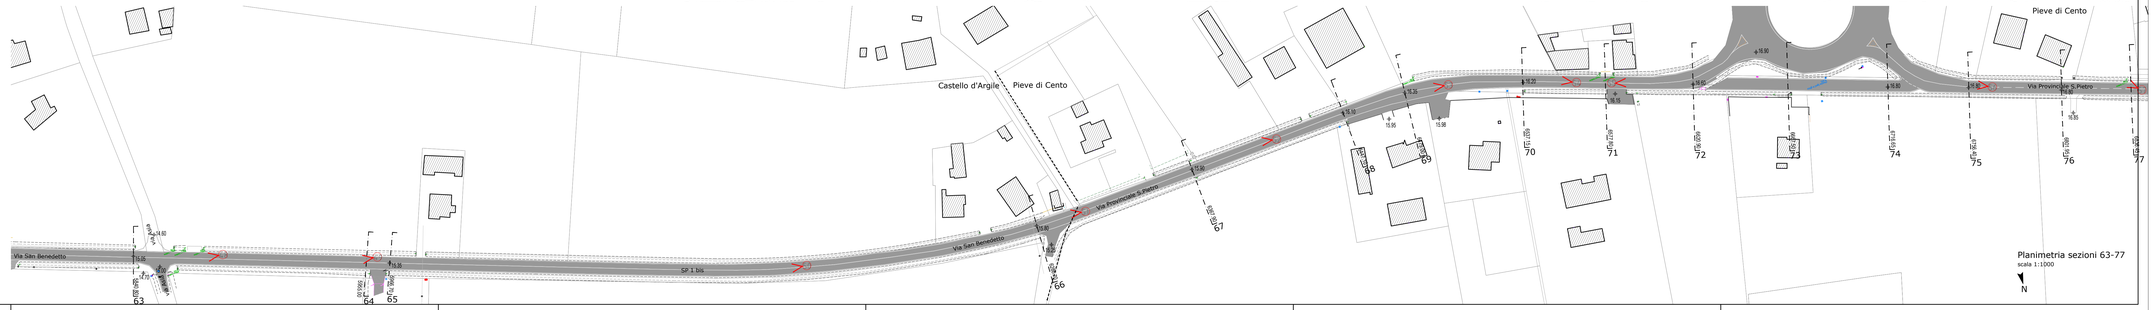

Planimetria sezioni 63-77
scala 1:1000

N

RTP
Capogruppo: cooprogetti soc. coop. Via della Preganziol 152, 09224 QUBINO (PG) www.cooprogetti.it

Mandante: TECNOSTUDI A. PARTNERS engineer.ing s.r.l., via G. Matteotti 320, 20016 PERO (MI) www.tecnostudi.com

Mandante: Gabel Architettura Piazza S. Giovanni in Monte 6, 40124 BO) www.studiarchitettura.com

Dati Archivio	File	Data creazione	Disegnato da:
		04/2017	SERGIO BARDELLA
Tecnico	Data stampa	Verificato da:	Firma
Il Responsabile del progetto			
Arch. Unico Parisenello & Partners			Arch. Lia Parisenello
Dir. Tecnico Parisenello & Partners			Arch. Renato Da Re
Capo Commessa Cooprogetti			Arch. Paolo Ghinelli

Tecnici di Progetto

ORDINE DEGLI ARCHITETTI PAOLO CHIRELLI 6134 PROVINCIA DI PERUGIA

Ordine degli Architetti Pianificatori Paesaggisti e Conservatori della Provincia di Trapani Arch. NICOLAS SCARAMUZZI 1483 sez. A - ARCHITETTURA

COMUNE DI BENEVENTO AMBIENTE BENEVENTO DA RS 214

ORDINE DEGLI ARCHITETTI PIANIFICATORI PAESAGGISTI E CONSERVATORI DELLA PROVINCIA DI SALERNO Arch. SALERNO architetto 3130 sez. A

Team di progetto:
arch. Lia Parisenello
arch. Renato Da Re
arch. Nicola Scaramuzzi
arch. Fabio Biagio Salerno
Ing. Alessandro Piacucci
arch. Paolo Ghinelli
arch. Beatrice Bocci
Ing. Edoardo Filippetti
Ing. Lorena Ragnacci

Il Committente
UNIONE RENO GALLIERA

Il Responsabile del Procedimento
Ing. Antonio Peritore

Bologna, giugno 2017

Questo elaborato è di proprietà del RTP. Qualsiasi riproduzione e/o divulgazione anche parziale deve essere espressamente autorizzata dal capogruppo.