Legenda stato attuale

- pista ciclabile esistente
- percorso pedonale/marciapiede esistente
- sede stradale in asfalto
- muricci e cordonate
- rete metallica
- pavimentazione in cemento
- edifici esistenti
- punto di ripresa fotografica
- alberature esistenti
- siepi esistenti
- fossati - canali di scolo
- chiusini generici
- caditoie stradali
- fermata autobus
- lampioni alti
- cartelli stradali e/o pubblicitari
- interferenze
- percorso manutenzione canale esistente

Monografia
Castello - Bentivoglio

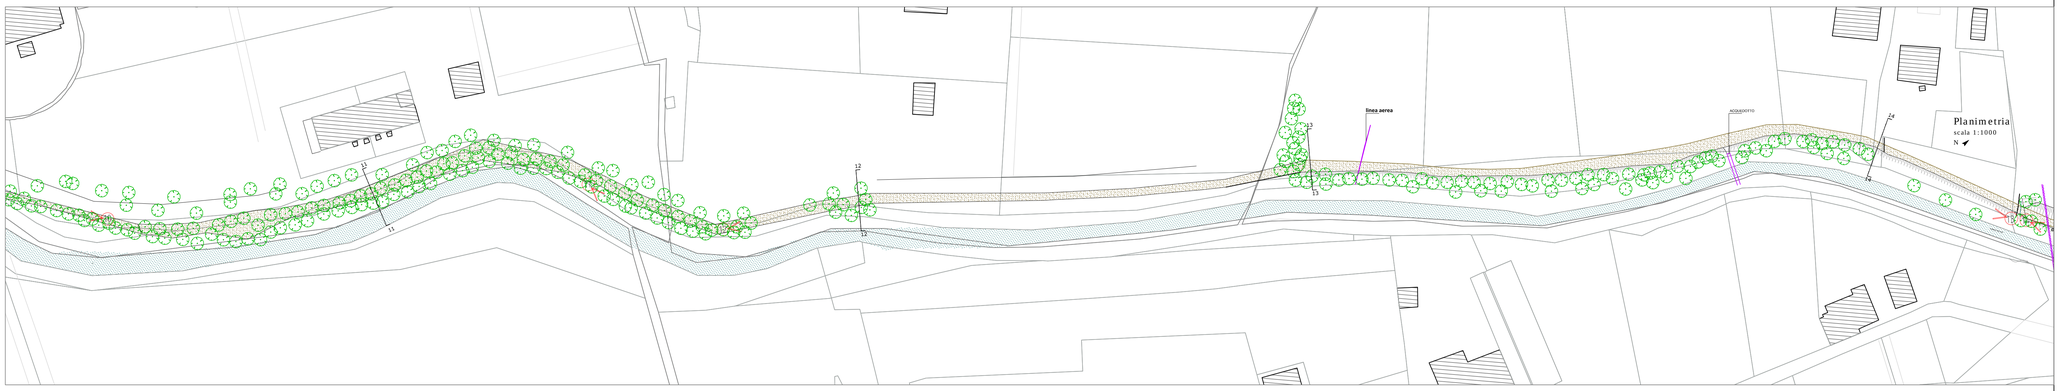

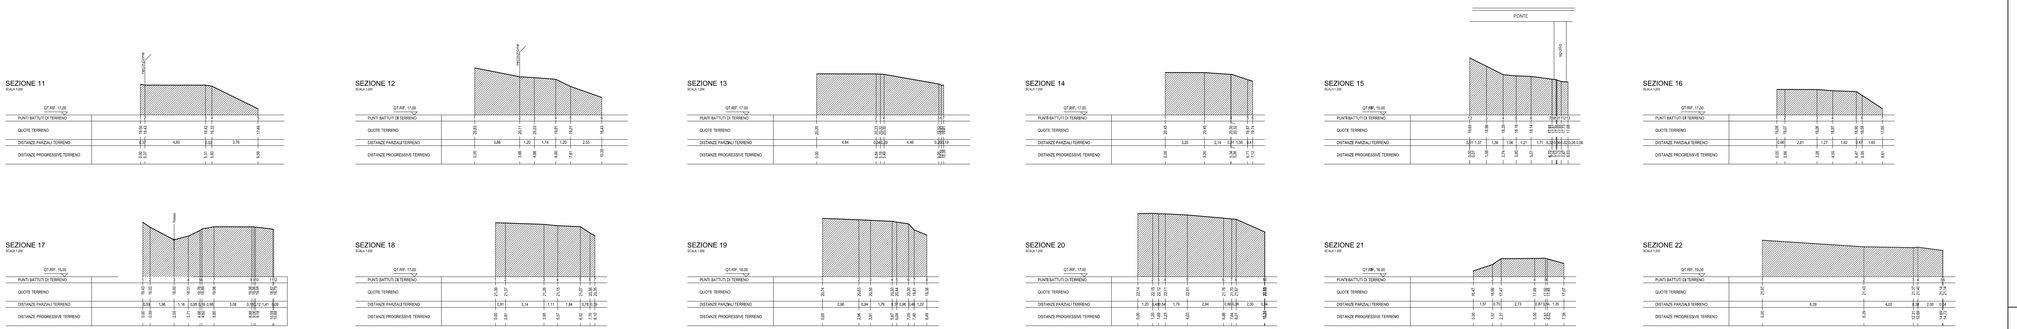

CITTÀ METROPOLITANA DI BOLOGNA

Bando per la riqualificazione e la sicurezza delle periferie (DPCM 25/05/2016)

COnvergenze MEtropolitane BOLOGNA

Progetti per la riqualificazione urbana e la sicurezza delle periferie della città metropolitana di Bologna

"COnvergenze MEtropolitane BOlogna: Asse ciclo-pedonale metropolitano Reno Galliera" in Comuni di Argelato, Bentivoglio, Castello d'Argile, Castel Maggiore, Galliera, Pieve di Cento, San Giorgio di Piano, San Pietro in Casale, nell'ambito del programma straordinario di intervento per la riqualificazione urbana e la sicurezza delle periferie della Città metropolitana di Bologna

UNIONE RENO GALLIERA

TRATTO 3
PROGETTO DEFINITIVO

A3.2

STATO ATTUALE: planimetria, sezioni, fotografie

RTP
Capogruppo: cooprogetti Cooprogetti soc. coop. Via della Piaggiola 152, 06024 GUBBIO (PG) www.cooprogetti.it
Mandante: PARCIANELLO & PARTNERS engineering s.r.l. via G. Matteotti 30/d, 32016 ALPAGO (BL) www.studioparcianello.com
Mandante: Dalet Architettura Piazza S. Giovanni in Monte 6, 40124 BO) www.daletarchitettura.com

Dati Archivio	File	Data creazione	Disegnato da
		04/05/2017	---
Tecnico	**Data stampa**	**Verificato da**	**Firma**
Il Responsabile del progetto			
Amm. Unico Parcianello & Partners			Arch. Lio Parcianello
DP. Tecnico Parcianello & Partners			Arch. Renato De Re
Capo Commessa Cooprogetti			Arch. Paolo Ghirelli

Tecnici di Progetto

ORDINE DEGLI ARCHITETTI PAESAGGISTI PIANIFICATORI E CONSERVATORI DELLA PROVINCIA DI PERUGIA — PAOLO GHIRELLI — 634

Ordine degli Architetti Pianificatori Paesaggisti e Conservatori della Provincia di Trento — NICOLA SCARAMUZZI — 1483 sez. A - ARCHITETTURA

ORDINE DEGLI ARCHITETTI PIANIFICATORI PAESAGGISTI E CONSERVATORI DELLA PROVINCIA DI SALERNO — Fabio Biagio Salerno — SALERNO — ARCHITETTO — 1130 sez. A

ORDINE DEGLI ARCHITETTI PIANIFICATORI PAESAGGISTI E CONSERVATORI DELLA PROVINCIA DI FERRARA — Andrea RENATO DA RE — 274

Team di progetto:
arch. Lio Parcianello
arch. Renato De Re
arch. Nicola Scaramuzzi
arch. Fabio Biagio Salerno
ing. Alessandro Plauseni
arch. Paolo Ghirelli
arch. Beatrice Bocci
ing. Edoardo Filippetti
ing. Lorena Ragnacci

Il Committente
UNIONE RENO GALLIERA

Il Responsabile del Procedimento
ing. Antonio Peritore

Bologna, giugno 2017

Questo elaborato è di proprietà del RTP. Qualsiasi riproduzione ed divulgazione anche parziale deve essere espressamente autorizzata dal capogruppo.

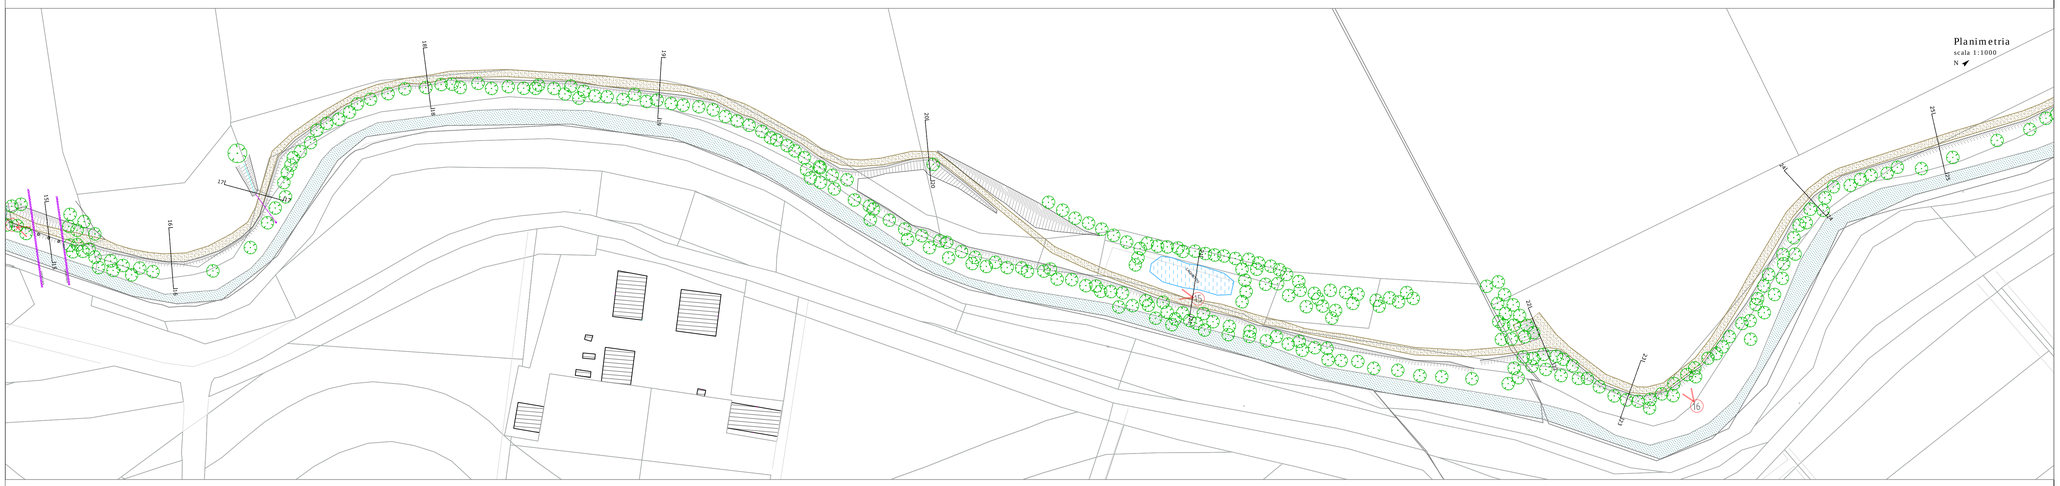

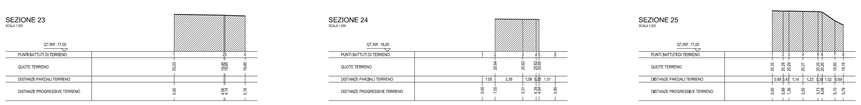

11

12

13

14

15

16