

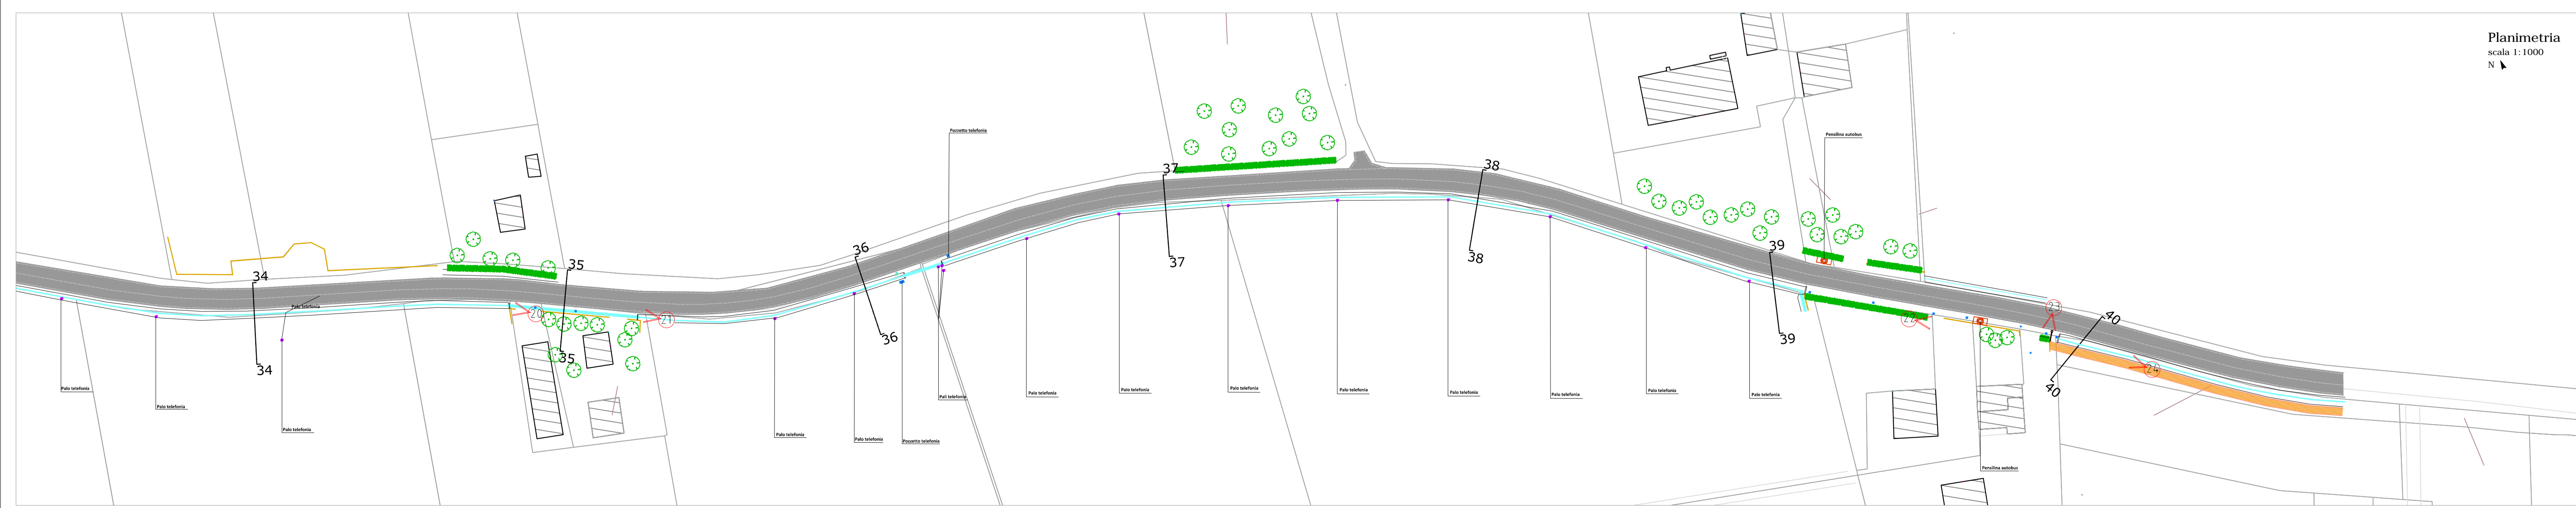
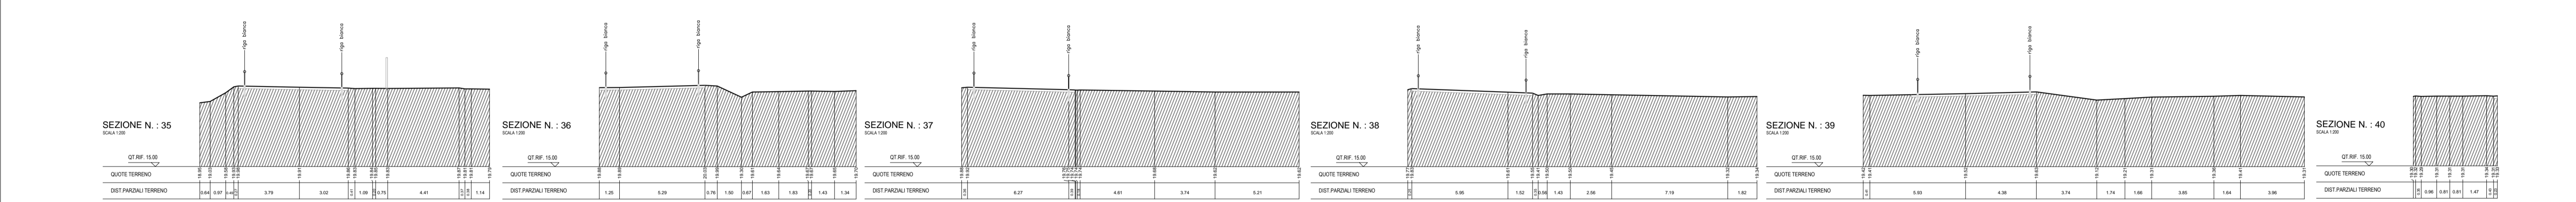


**Legenda stato attuale**

-  pista ciclabile esistente
-  percorso pedonale/marciapiede esistente
-  sede stradale in asfalto
-  muricci e cordonate
-  rete metallica
-  pavimentazione in cemento
-  edifici esistenti
-  punto di ripresa fotografica
-  alberature esistenti
-  siepi esistenti
-  fossati - canali di scolo
-  chiusini generici
-  caditoie stradali
-  fermata autobus
-  lampioni alti
-  cartelli stradali e/o pubblicitari
-  interferenze

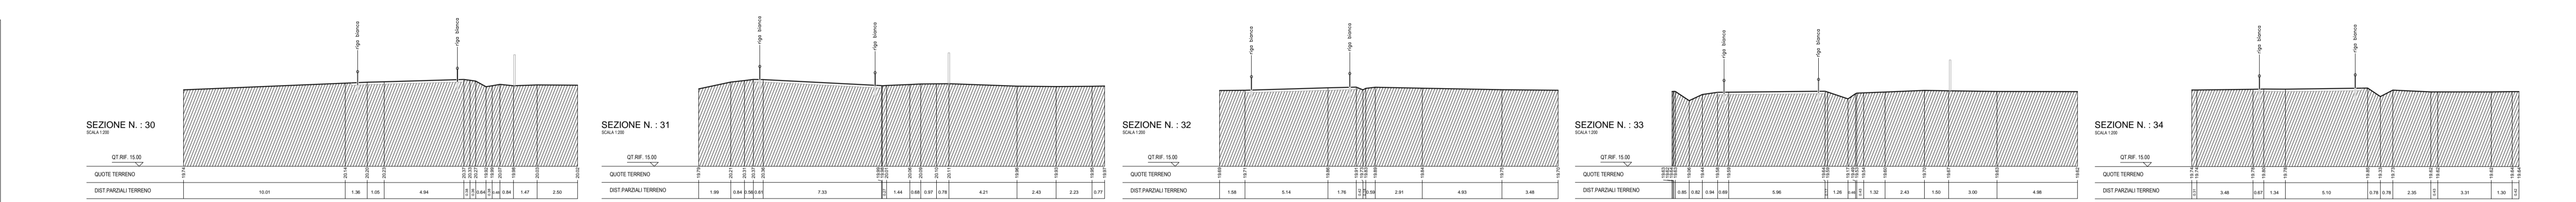

Planimetria  
scala 1:1000  
N

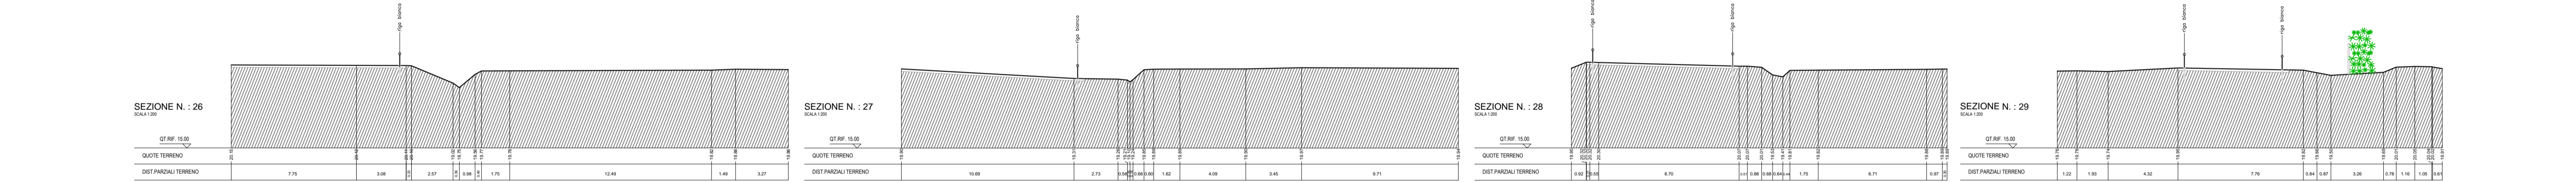

Planimetria  
scala 1:1000  
N



Monografia  
Argelato - Castello d'Argile

**CITTÀ METROPOLITANA DI BOLOGNA**

Bando per la riqualificazione e la sicurezza delle periferie (DPCM 25/05/2016)

**Convergenze Metropolitane BOLOGNA**

Progetti per la riqualificazione urbana e la sicurezza delle periferie della città metropolitana di Bologna

**"Convergenze Metropolitane Bologna: Asse ciclo-pedonale metropolitano Reno Galliera" in Comuni di Argelato, Bentivoglio, Castello d'Argile, Castel Maggiore, Galliera, Pieve di Cento, San Giorgio di Piano, San Pietro in Casale, nell'ambito del programma straordinario di intervento per la riqualificazione urbana e la sicurezza delle periferie della Città metropolitana di Bologna**

**UNIONE RENO GALLIERA**

**TRATTO 6 PROGETTO DEFINITIVO**

**A6.3 STATO ATTUALE: planimetria, sezioni, fotografie**

RTP	Coproprietari	Del. Archivio	File	Data creazione	Disegnato da
Coproprietari	Via della Piaggia 152, 06024 Gubbio (PG) www.coproprietari.it	04052017			
Mandatari	PARCANELLO & PARTNERS engineering s.r.l. via G. Nebetti, 201, 20126 ALPAJO (BL) www.studioarcanello.com	Tecnico	Data stampa	Verificato da	Firma
Mandatari	Studio Architettura Palazzo S. Giovanni in Monte 6, 40124 Bologna www.dalvillarichitettura.com	Il Responsabile del progetto: Arch. Lino Parcanello & Partners Capo Commessa Coproprietari			Arch. Lino Parcanello Arch. Renato Da Re Arch. Paolo Ghirelli

**TECNICI DI PROGETTO**

**ORDINE DEGLI ARCHITETTI**  
CITTÀ ARCH.  
**PAOLO GHIRELLI**  
634  
DELLA PROVINCIA DI PERUGIA

**ORDINE DEGLI ARCHITETTI**  
Pianificatori, Progettisti e Conservatori della Provincia di Treviso  
**NICOLÒ SCARAMUZZI**  
1483 sez. A - ARCHITETTURA

**ORDINE DEGLI ARCHITETTI**  
Pianificatori, Progettisti e Conservatori della Provincia di Treviso  
**RENATO DA RE**  
274  
DELLA PROVINCIA DI PERUGIA

Team di progetto:  
arch. Lino Parcanello  
arch. Renato Da Re  
arch. Nicola Scaramuzzi  
arch. Paolo Ghirelli  
arch. Eleanora Bocci  
arch. Eleanora Filippetti  
arch. Lorenza Ragnassi

Ing. Alessandro Piacucci  
arch. Paolo Ghirelli  
arch. Eleanora Bocci  
ing. Eleanora Filippetti  
ing. Lorenza Ragnassi

Il Comitato  
UNIONE RENO GALLIERA

Il Responsabile del Procedimento  
ing. Antonio Portore

Bologna, giugno 2017

Questo elaborato è il prodotto di un progetto di ricerca e di sviluppo e non deve essere espressamente autorizzato dal coproprietario.