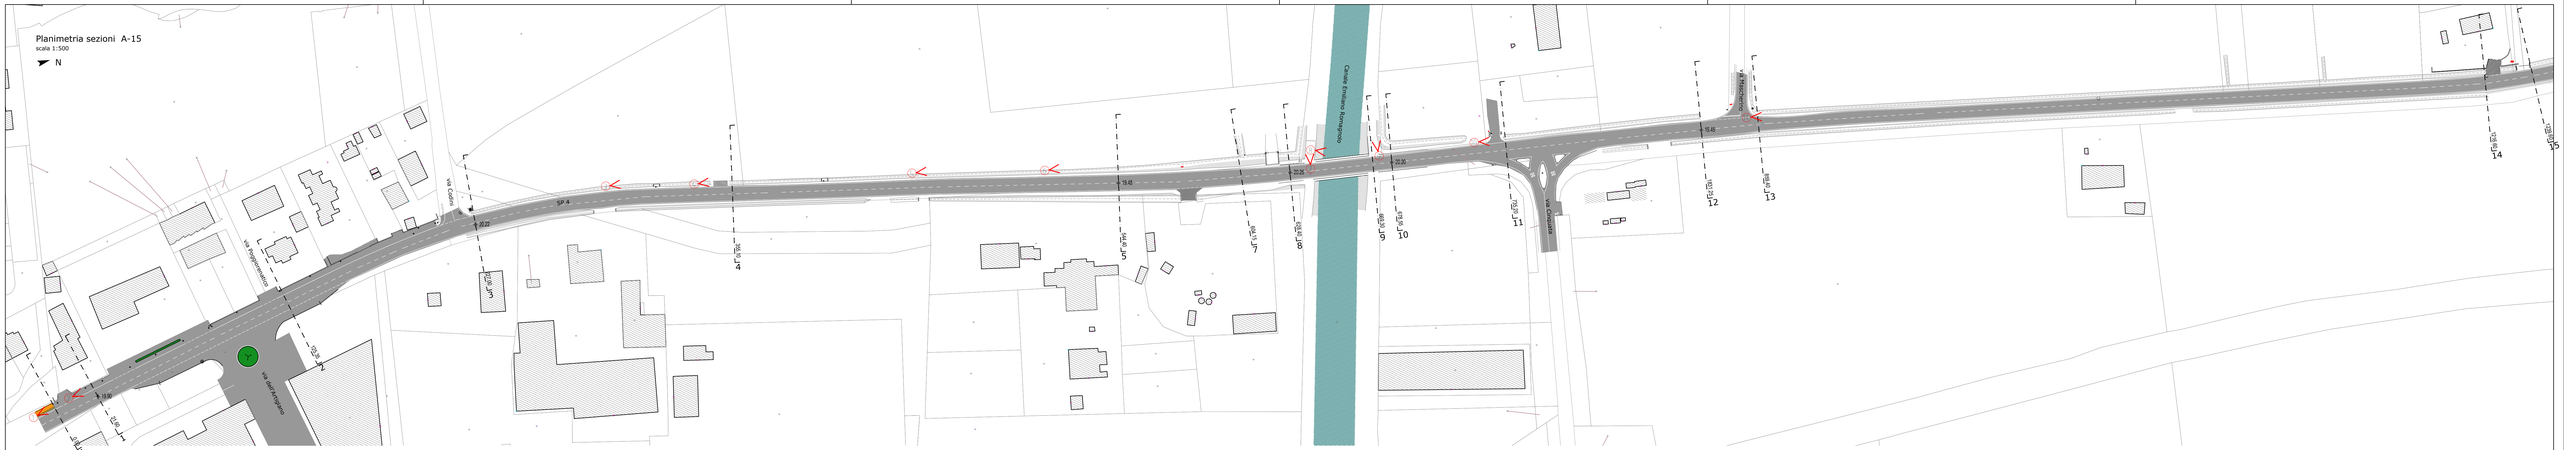Planimetria sezioni A-15
scala 1:500
N