



Planimetria sezioni 21-31
scala 1:500
N

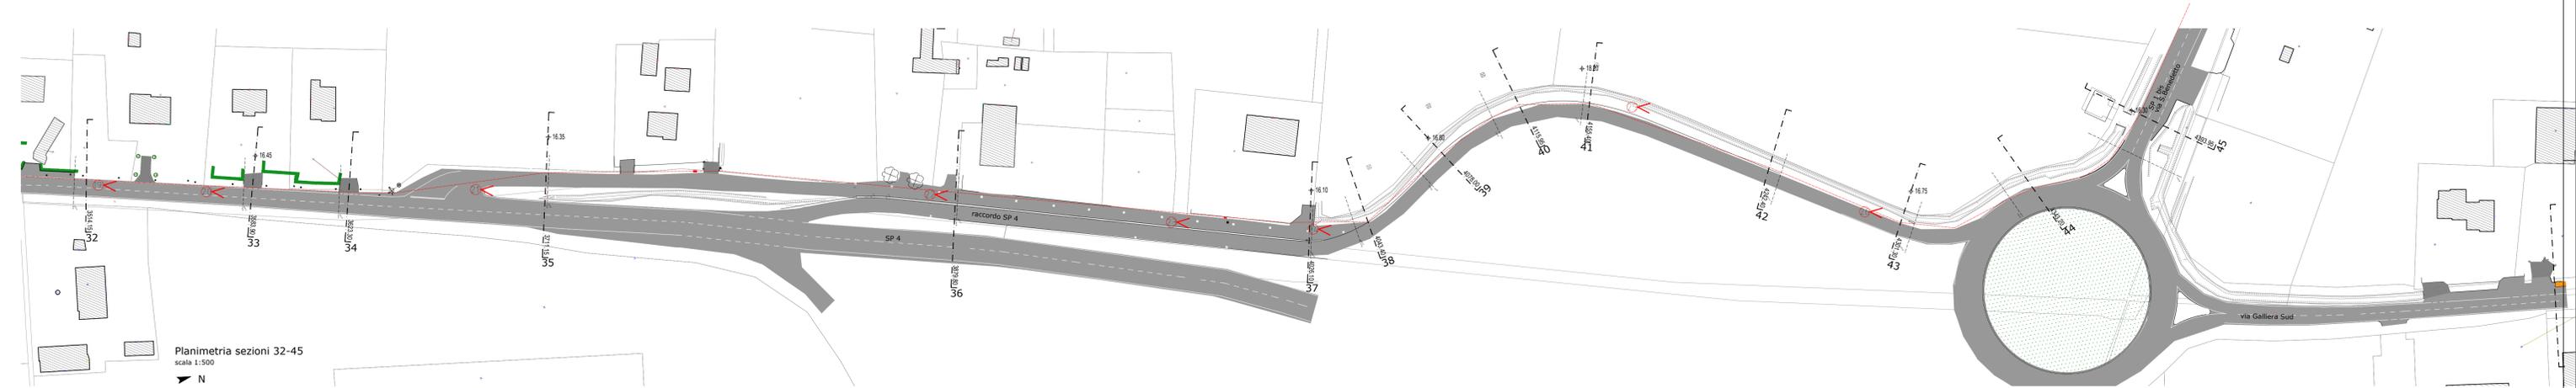

Planimetria sezioni 32-45
scala 1:500
N

- Legenda**
- pista ciclabile esistente
 - sede stradale in asfalto
 - riga bianca
 - murici e cordonate
 - rete metallica
 - pavimentazione in cemento
 - fossati
 - alberature
 - edifici esistenti
 - quote altimetriche assolute
 - punto di ripresa fotografica
 - chiusini generici
 - caditoie stradali in calcestruzzo
 - siepe
 - punti luce

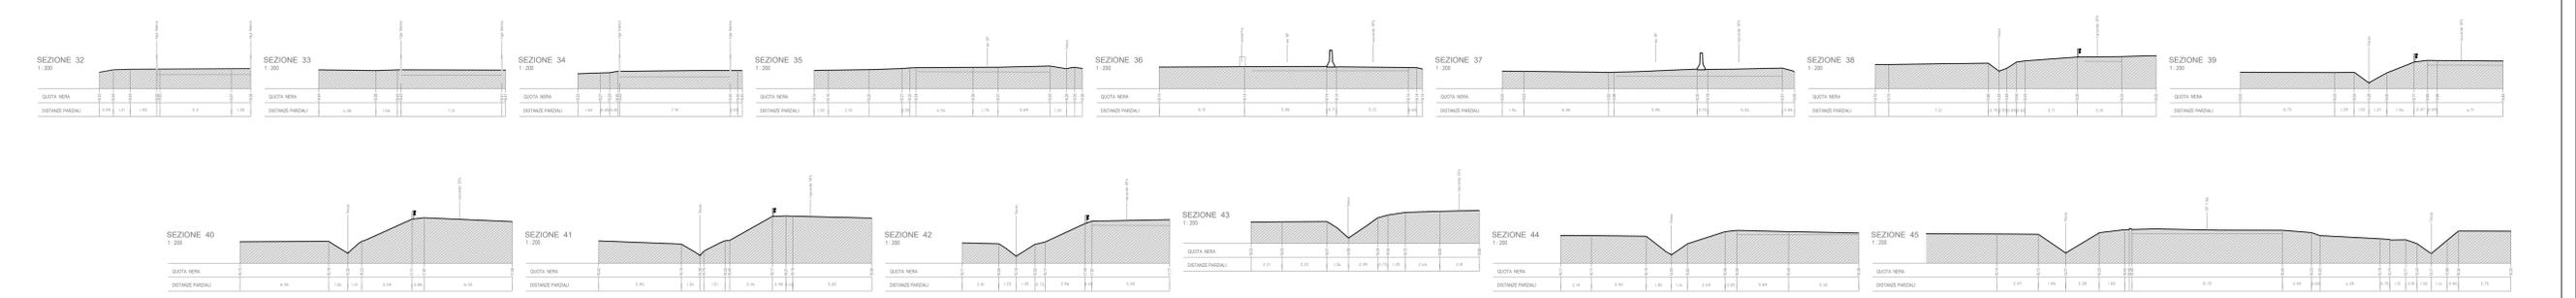

Bando per la riqualificazione e la sicurezza delle periferie (DPCM 25/05/2016)

COnvergenze METropolitane BOLOGNA
Progetti per la riqualificazione urbana e la sicurezza delle periferie della città metropolitana di Bologna

"COnvergenze METropolitane Bologna: Asse ciclo-pedonale metropolitano Reno Galliera" in Comuni di Argelato, Bentivoglio, Castello d'Argile, Castel Maggiore, Galliera, Pieve di Cento, San Giorgio di Piano, San Pietro in Casale, nell'ambito del programma straordinario di intervento per la riqualificazione urbana e la sicurezza delle periferie della Città metropolitana di Bologna

TRATTO 7 PROGETTO DEFINITIVO

A7.2 STATO ATTUALE: planimetria, sezioni, fotografiche

| | | | | | |
|-------------|--|---|-------------|----------------|--|
| RTP | Cooperativa COnvergenze snc snc Via S. Maria Maddalena 152, 40134 BOLOGNA | Dati Archivio | File | Data creazione | Disegnato da |
| cooperativa | | 04/05/2017 | | 04/05/2017 | SERGIO SBARDELLA |
| Manuale | URBINELLA A. PARTNERS ing. ENRICHING s.p.a. via S. Maria Maddalena 152, 40134 BOLOGNA | Tecnico | Data stampa | Verificato da | Firma |
| Manuale | | ing. ENRICHING s.p.a. via S. Maria Maddalena 152, 40134 BOLOGNA | | | Arch. Renato De Re Arch. Paolo Ghivelli |

Tecnici di Progetto

ing. Alessandro Pizzetti
arch. Renato De Re
ing. Nicola Scaramuzza
arch. Fabio Rigoli Salerno

ing. Alessandro Pizzetti
arch. Renato De Re
ing. Beatrice Bocci
ing. Giovanni Pignotti
ing. Lorenza Regagnoli

Comune di Bologna
Ufficio Urbanistica
1130 sez. A

Comune di Bologna
Ufficio Urbanistica
1130 sez. A

Comune di Bologna
Ufficio Urbanistica
1130 sez. A

Bologna, giugno 2017

Questo elaborato è di proprietà del RTP. Qualora, in occasione di una sua pubblicazione, fosse necessario autorizzare la ristampa, è necessario ottenere il permesso scritto dalla Direzione Regionale dell'Urbanistica.