


TRATTO 11 - collegamento san Pietro in Casale - san Vincenzo di Galliera
SCALA 1:2000

superficie di esproprio
 superficie su sedime pubblico



Comune di SAN PIETRO IN CASALE
 FG. 57

Comune di SAN PIETRO IN CASALE
 FG. 43

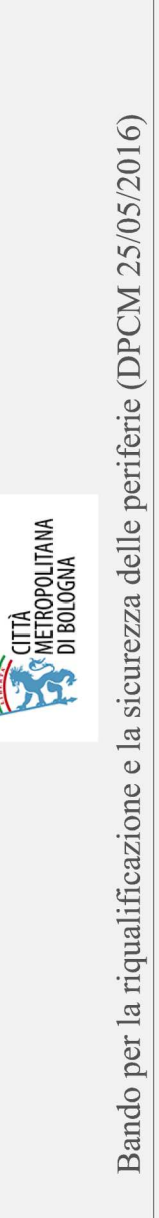

Bando per la riqualificazione e la sicurezza delle periferie (DPCM 25/05/2016)

Convergenze Metropolitane BOLOGNA
 Bologna

"Convergenze Metropolitane Bologna: Asse ciclo-pedonale metropolitano Reno Galliera" in Comuni di Argelato, Bentivoglio, Castello d'Argile, Castel Maggiore, Galliera, Pieve di Cento, San Giorgio di Piano, San Pietro in Casale, nell'ambito del programma straordinario di intervento per la riqualificazione urbana e la sicurezza delle periferie della Città metropolitana di Bologna

TRATTO 11
PROGETTO DEFINITIVO

E.11.1a
Piano particolare di esproprio - elaborati grafici

RTP	Comprogettati sas sncs Via della Piaggia 152, 06024 04162017	File	Data creazione	Disegnato da
Mandat:	PARGANELLO & PARTNERS engineering s.r.l. via G. Rossini 30015/ALPINO (BO) www.parganello.it	Tecnico	Verificato da	---
Mandat:	Dalci Architettura Piazza S. Giovanni in Monte 6, 40124 Parabiato (BO) www.dalciarchitettura.com	Il Responsabile del progetto Arch. Unico Parganello & Dolores Parganello & Parabiato	Firma	
Tecnici di Progetto		Capo Commessa Coproggettati Arch. Paolo Ghivelli		

OPERA DELL'ARCHITETTO
PAOLO SHIBELI
 1483 sez. A - ARCHITETTURA

OPERA DELL'ARCHITETTO
NICOLÒ SCARAMEZZI
 1483 sez. A - ARCHITETTURA

OPERA DELL'ARCHITETTO
PAOLO SHIBELI
 1483 sez. A - ARCHITETTURA

Ing. Alessandro Piaucci
 arch. Paolo Ghivelli
 arch. Renata Da Re
 arch. Fabio Biagio Salerno
 arch. Edoardo Filippini
 Ing. Lorina Ragnacci

Il Committente
 UNIONE RENO GALLIERA

Il Responsabile del
 Procedimento
 Ing. Adriano Pezzere

Bologna, giugno 2017

Questo abbozzo è di proprietà del RTP. Qualsiasi riproduzione anche parziale deve essere espressamente autorizzata dal capogruppo.