CITTÀ METROPOLITANA DI BOLOGNA

Bando per la riqualificazione e la sicurezza delle periferie (DPCM 25/05/2016)

COnvergenze MEtropolitane BOLOGNA

Progetti per la riqualificazione urbana e la sicurezza delle periferie della città metropolitana di Bologna

"COnvergenze MEtropolitane BOlogna: Asse ciclo-pedonale metropolitano Reno Galliera" in Comuni di Argelato, Bentivoglio, Castello d'Argile, Castel Maggiore, Galliera, Pieve di Cento, San Giorgio di Piano, San Pietro in Casale, nell'ambito del programma straordinario di intervento per la riqualificazione urbana e la sicurezza delle periferie della Città metropolitana di Bologna

UNIONE RENO GALLIERA

TRATTO I
PROGETTO DEFINITIVO

P 1.1

PROGETTO: planimetria, sezioni, particolari

RTP
Capogruppo: cooprogetti Coop.progetti soc. coop. Via della Piaggiola 152, 06024 GUBBIO (PG) www.cooprogetti.it
Mandante: PARCIANELLO & PARTNERS engineering s.r.l. via G. Matteotti 30/d, 32016 ALPAGO (BL) www.studioparcianello.com
Mandante: Valet Architettura Piazza S. Giovanni in Monte 6, 40124 BO) www.daleardchitettura.com

Dati Archivio	File	Data creazione	Disegnato da
		04/05/2017	—
Tecnico	Data stampa	Verificato da	Firma
Il Responsabile del progetto Amm. Unico Parcianello & Partners			Arch. Lio Parcianello
Dir. Tecnico Parcianello & Partners			Arch. Renato Da Re
Capo Commessa Cooprogetti			Arch. Paolo Ghirelli

Tecnici di Progetto

ORDINE DEGLI ARCHITETTI DOTT. ARCH. PAOLO GHIRELLI 634 DELLA PROVINCIA DI PERUGIA

Ordine degli Architetti Pianificatori Paesaggisti e Conservatori della Provincia di Trento Dott. Arch. NICOLA SCARAMUZZI 1483 sez. A - ARCHITETTURA

ORDINE DEGLI ARCHITETTI PIANIFICATORI PAESAGGISTI E CONSERVATORI DELLA PROVINCIA DI REGGIO EMILIA BENVENUTO DA RE n. 274

ORDINE DEGLI ARCHITETTI PIANIFICATORI PAESAGGISTI E CONSERVATORI DELLA PROVINCIA DI SALERNO architetto 1130 sez. A

Team di progetto:
arch. Lio Parcianello
arch. Renato Da Re
arch. Nicola Scaramuzzi
arch. Fabio Biagio Salerno
ing. Alessandro Plaiucci
arch. Paolo Ghirelli
arch. Beatrice Bocci
ing. Edoardo Filippetti
ing. Lorena Ragnacci

Il Committente
UNIONE RENO GALLIERA

Il Responsabile del Procedimento
ing. Antonio Peritore

Bologna, giugno 2017

Questo elaborato è di proprietà del RTP. Qualsiasi riproduzione e/o divulgazione anche parziale deve essere espressamente autorizzata dal capogruppo.

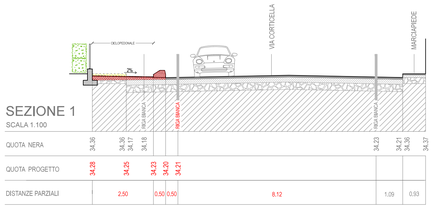

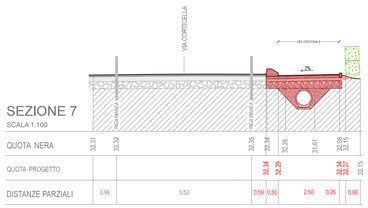

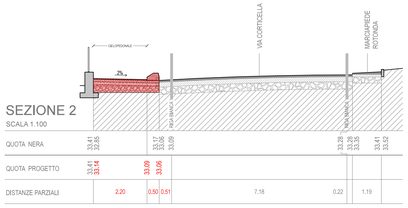

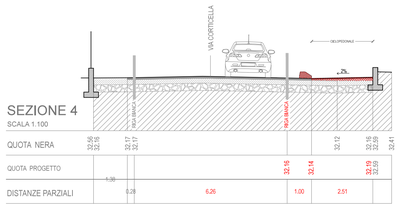

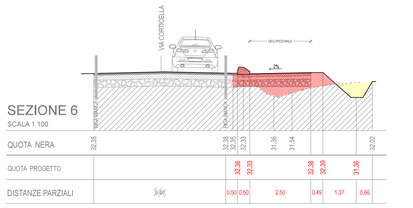

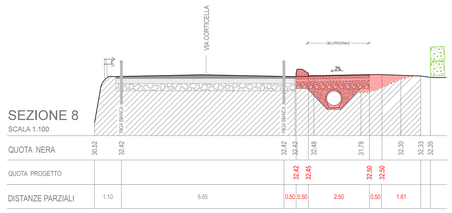

Legenda
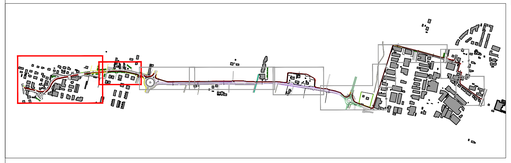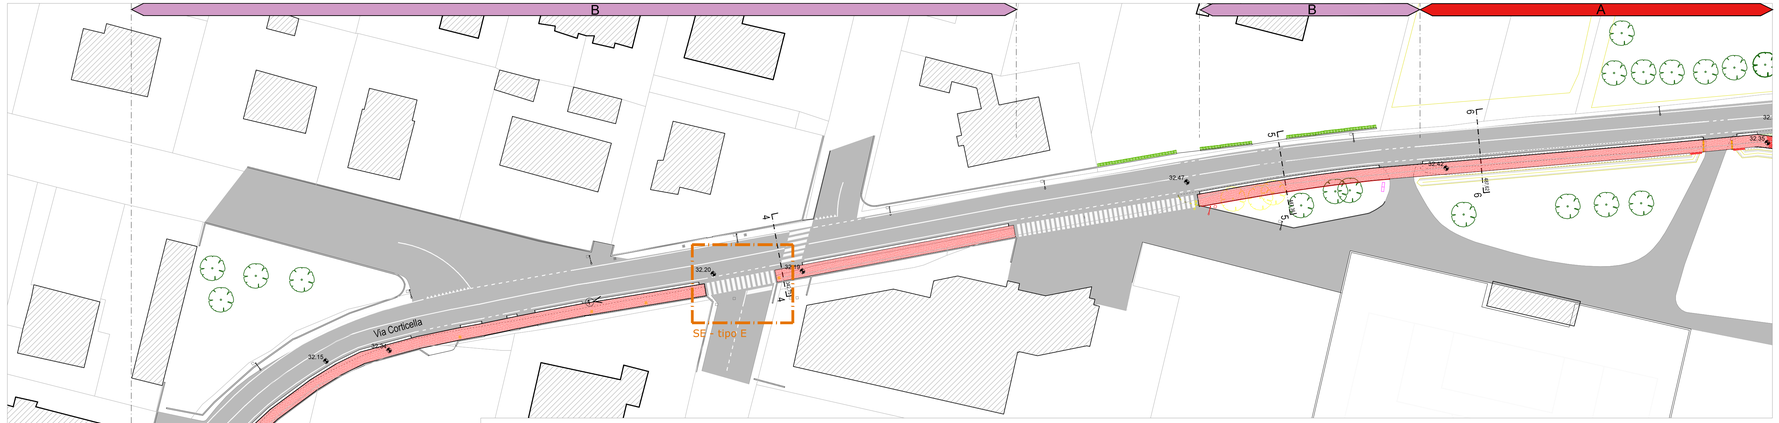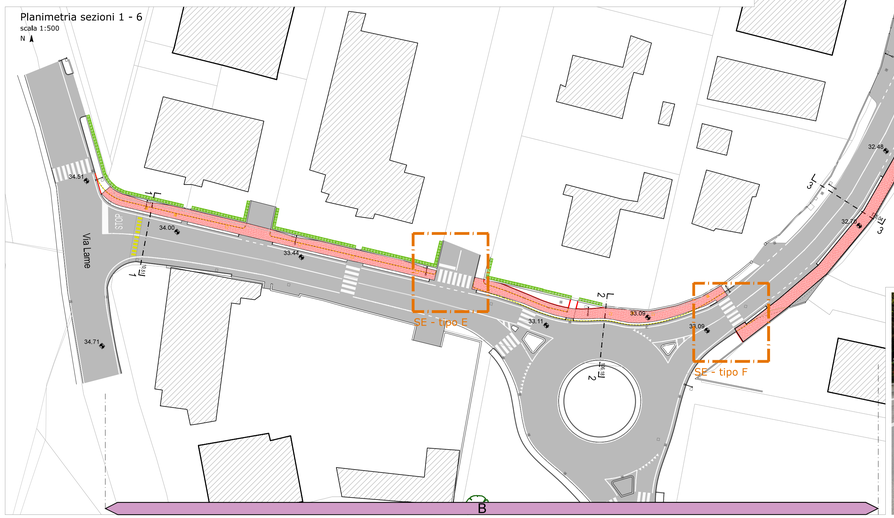
- pista ciclabile esistente
- sede stradale in asfalto
- muricci e cordonate
- rete metallica
- pavimentazione in cemento
- fossati
- alberature
- edifici esistenti
- quote altimetriche assolute
- chiusini generici
- caditoie stradali in calcestruzzo
- siepe esistente
- linea di sezione
- demolizioni
- costruzioni
- pista ciclopedonale di progetto
- tracciato progetto "intermedia di pianura" tratto Via Corticella
- tracciato rotatoria "Nuova Galliera"
- migliorie
- attraversamenti