PLANIMETRIA sez. 10-15
scala 1:500
N

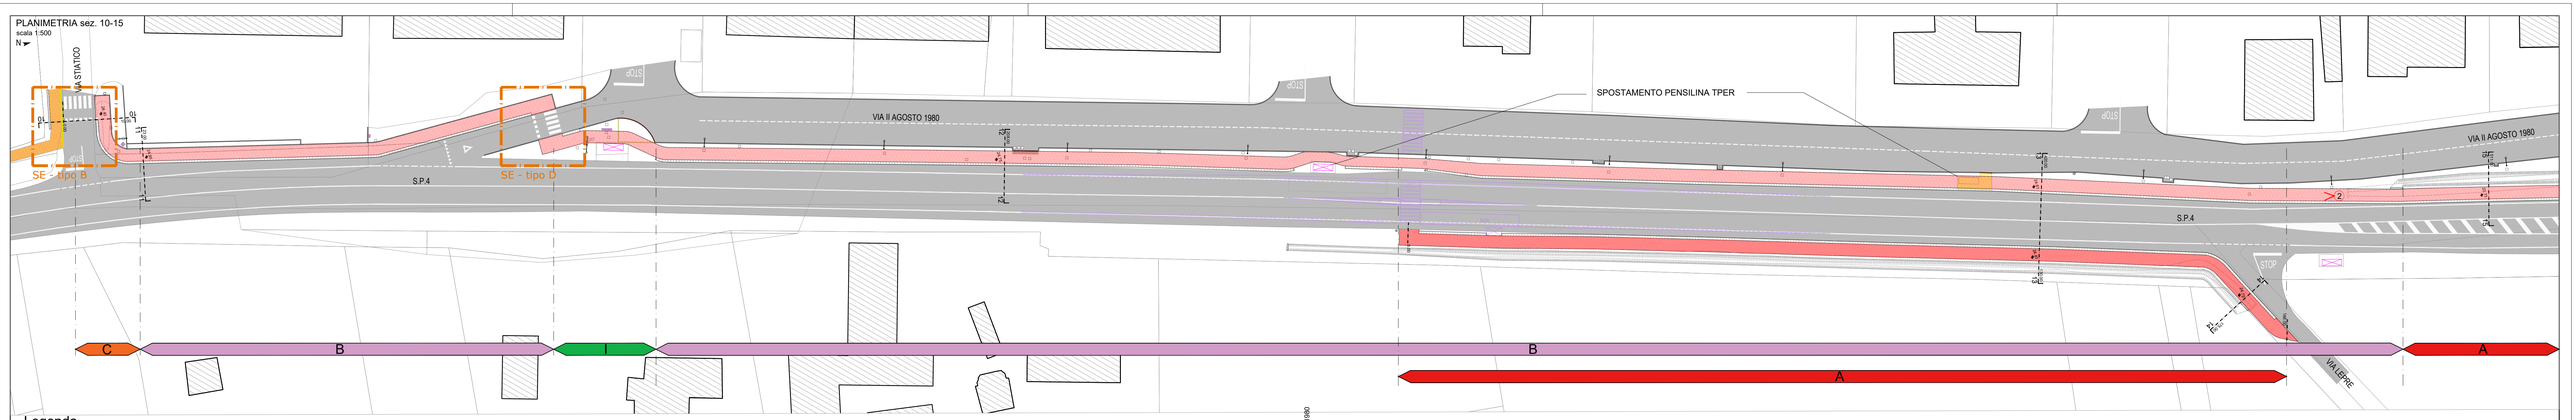

Legenda

- pista ciclabile esistente
- sede stradale in asfalto
- muricci e cordonate
- rete metallica
- pavimentazione in cemento
- fossati
- alberature
- edifici esistenti
- quote altimetriche assolute
- chiusini generici
- caditoie stradali in calcestruzzo
- siepe esistente
- linea di sezione
- demolizioni
- costruzioni
- pista ciclopedonale di progetto

CITTÀ METROPOLITANA DI BOLOGNA

Bando per la riqualificazione e la sicurezza delle periferie (DPCM 25/05/2016)

COnvergenze MEtropolitane BOLOGNA

Progetti per la riqualificazione urbana e la sicurezza delle periferie della città metropolitana di Bologna

"COnvergenze MEtropolitane BOlogna: Asse ciclo-pedonale metropolitano Reno Galliera" in Comuni di Argelato, Bentivoglio, Castello d'Argile, Castel Maggiore, Galliera, Pieve di Cento, San Giorgio di Piano, San Pietro in Casale, nell'ambito del programma straordinario di intervento per la riqualificazione urbana e la sicurezza delle periferie della Città metropolitana di Bologna

UNIONE RENO GALLIERA

TRATTO 5
PROGETTO DEFINITIVO

P5.2

PROGETTO: planimetria, sezioni, particolari

RTP
Capogruppo: coopprogetti soc. coop. Via della Piaggiola 152, 06024 GUBBIO (PG) www.coopprogetti.it
Mandante: PARCIANELLO & PARTNERS engineering s.r.l. via G. Matteotti 30/d, 32016 ALPAGO (BL) www.studioparcianello.com
Mandante: Steel Architettura Piazza S. Giovanni in Monte 6, 40124 BO) www.steelarchitettura.com

Dati Archivio	File	Data creazione	Disegnato da
		04/05/2017	—
Tecnico	Data stampa	Verificato da	Firma
Il Responsabile del progetto Amm. Unico Parcianello & Partners			Arch. Lio Parcianello
Dir. Tecnico Parcianello & Partners			Arch. Renato Da Re
Capo Commessa Coopprogetti			Arch. Paolo Ghirelli

Tecnici di Progetto

ORDINE DEGLI ARCHITETTI PROVINCIA DI FERRARA — PAOLO GHIRELLI — 834 — SEZIONE A

Ordine degli Architetti Pianificatori Paesaggisti e Conservatori della Provincia di Trento — Dott. Arch. NICOLA SCARAMUZZI — 1483 sez. A - ARCHITETTURA

ORDINE DEGLI ARCHITETTI PIANIFICATORI PAESAGGISTI E CONSERVATORI DELLA PROVINCIA DI SALERNO — Architetto BENIAMINO DA RE — 274

ORDINE DEGLI ARCHITETTI PIANIFICATORI PAESAGGISTI E CONSERVATORI DELLA PROVINCIA DI SALERNO — Dott. Arch. Valeria Salerno — architetto — 1130 sez. A

Team di progetto:
arch. Lio Parcianello
arch. Renato Da Re
arch. Nicola Scaramuzzi
arch. Fabio Biagio Salerno
ing. Alessandro Piacucci
arch. Paolo Ghirelli
arch. Beatrice Bocci
ing. Edoardo Filippetti
ing. Lorena Ragnacci

Il Committente
UNIONE RENO GALLIERA

Il Responsabile del Procedimento
ing. Antonio Peritore

Bologna, giugno 2017

Questo elaborato è di proprietà del RTP. Qualsiasi riproduzione e/o divulgazione anche parziale deve essere espressamente autorizzata dal capogruppo.

SEZIONE 10
scala 1:200

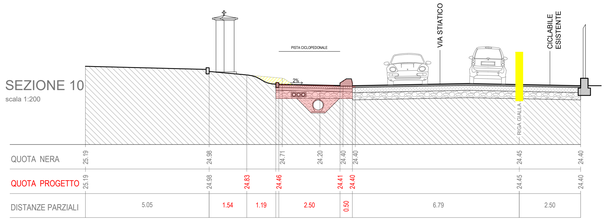

SEZIONE 11
scala 1:200

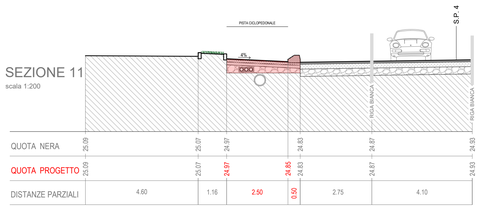

SEZIONE 12
scala 1:200

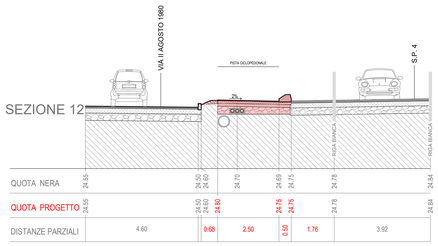

SEZIONE 13
scala 1:200

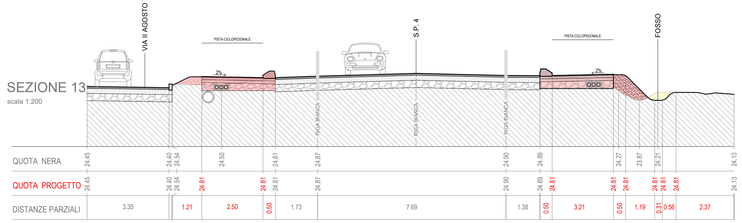

SEZIONE 14
scala 1:200

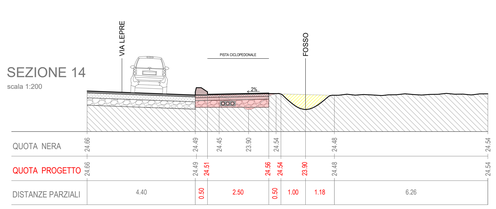

SEZIONE 15
scala 1:200

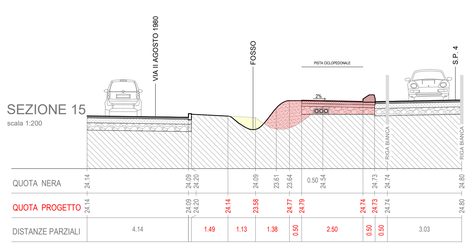

SEZIONE 16
scala 1:200

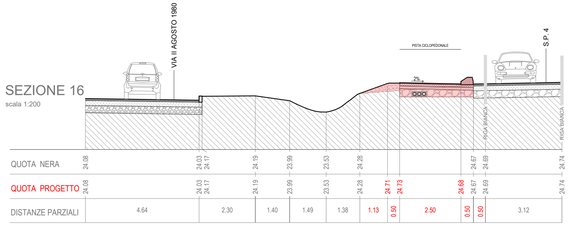

SEZIONE 17
scala 1:200

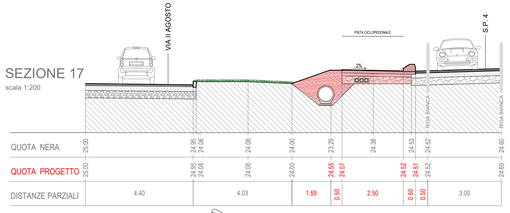

SEZIONE 18
scala 1:200

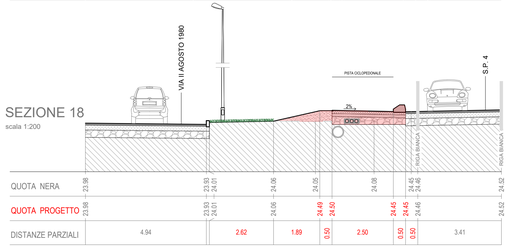

PLANIMETRIA sez. 15-18
scala 1:500
N

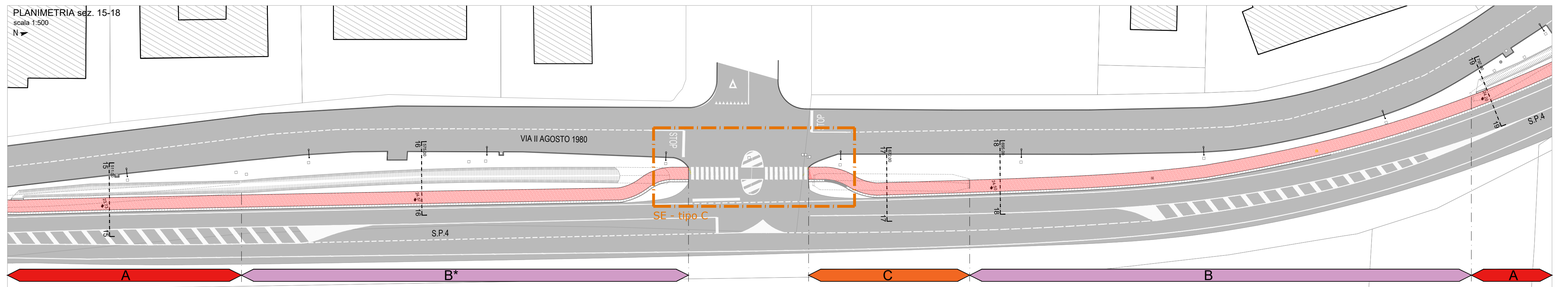

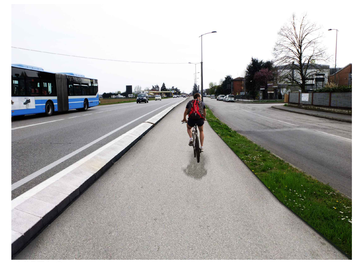

VISTA 2