
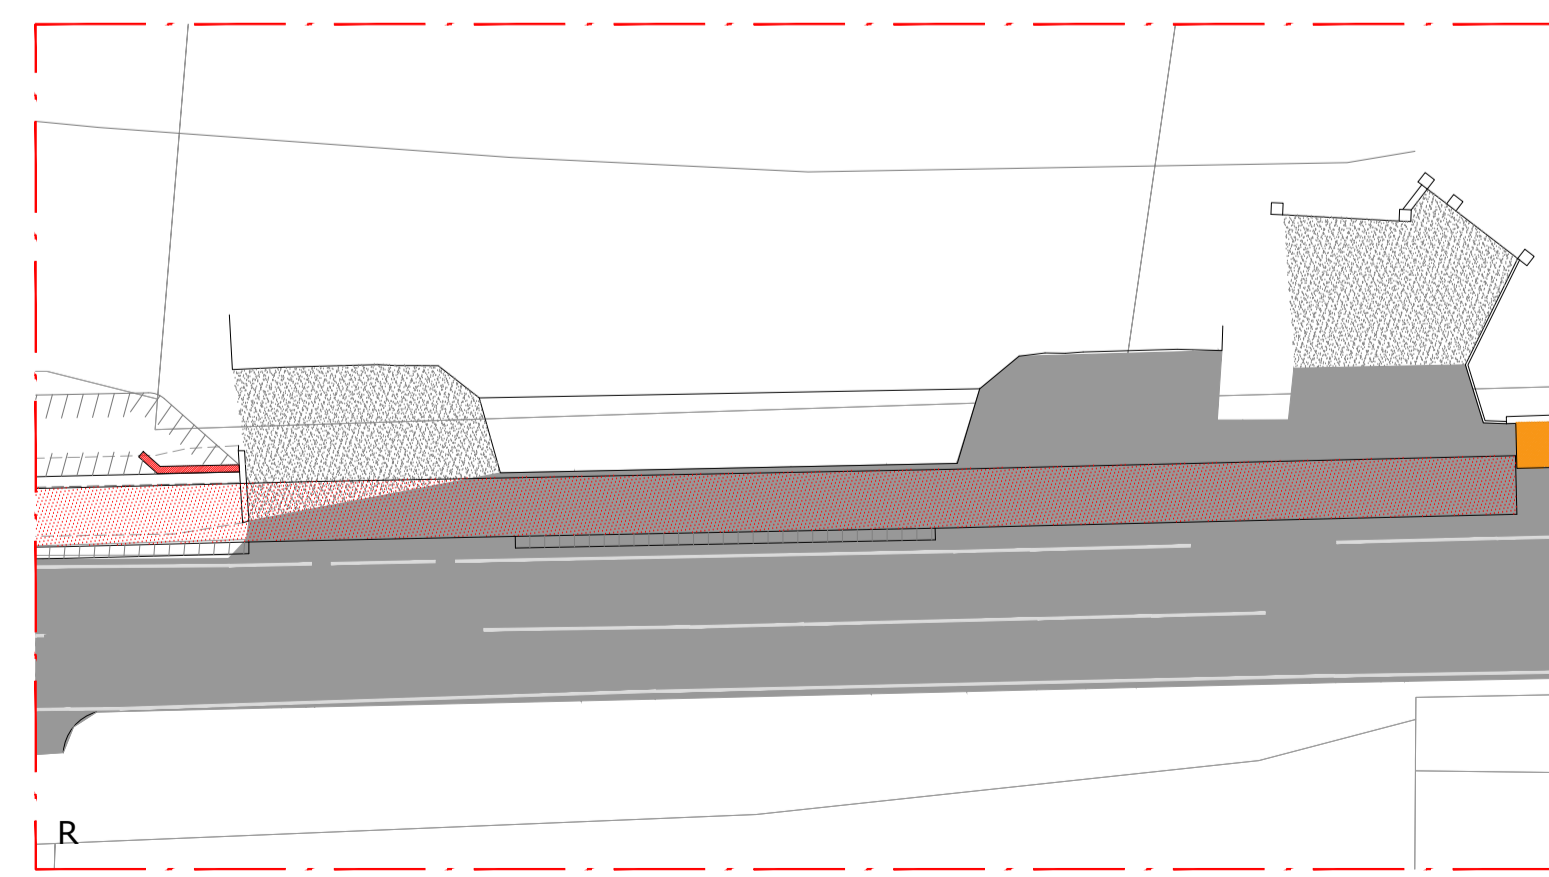
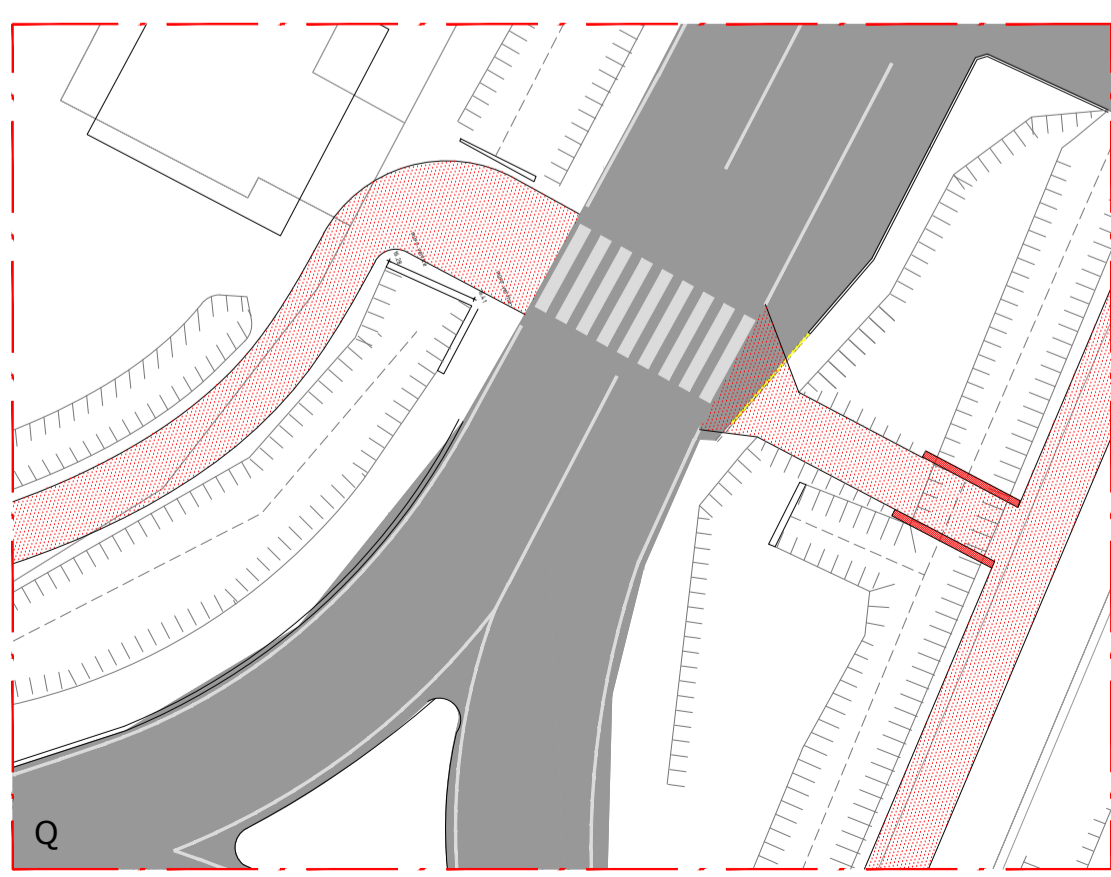
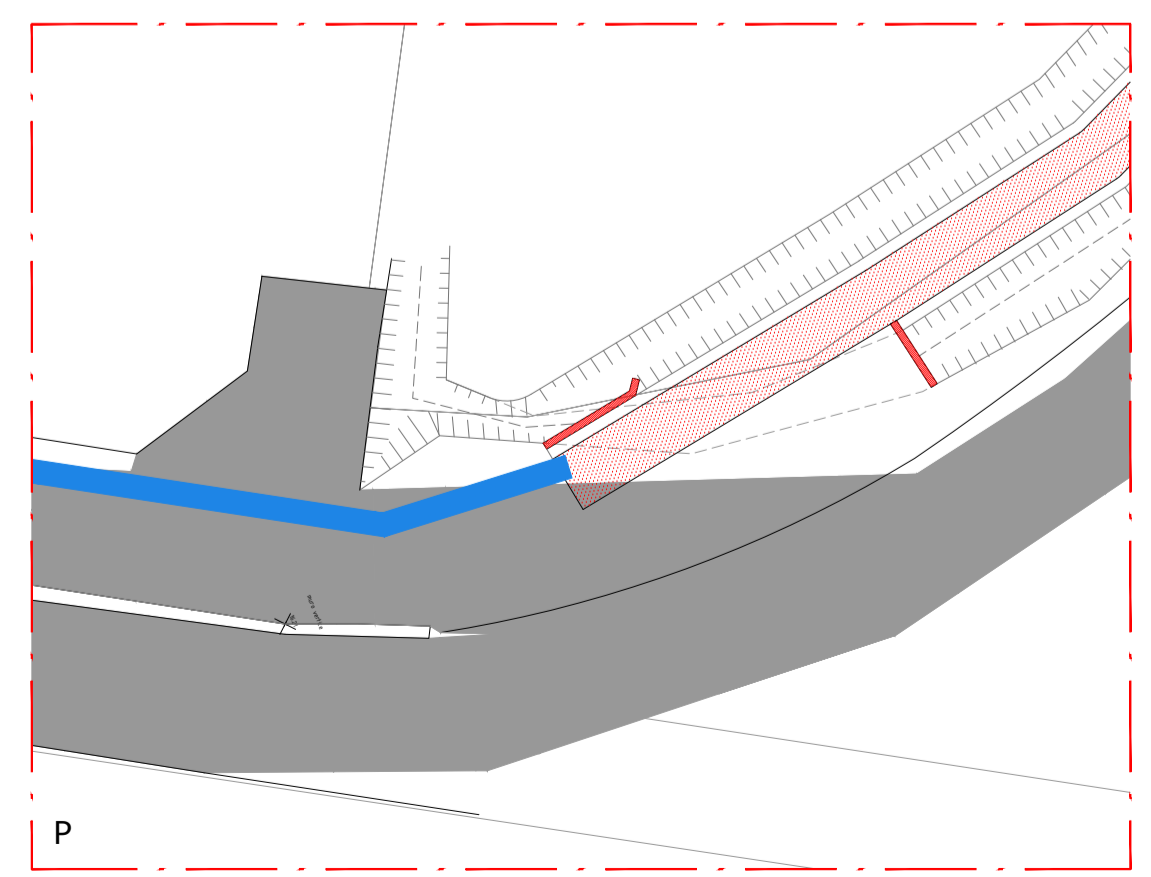


- Legenda**
- pista ciclabile esistente
 - pista ciclopedonale di progetto
 - percorso pedonale e pista ciclabile di progetto
 - sede stradale in asfalto
 - muricci e cordonate
 - rete metallica
 - pavimentazione in cemento
 - fossati
 - alberature
 - edifici esistenti
 - quote altimetriche assolute
 - chiusini generici
 - caditoie stradali in calcestruzzo
 - siepe
 - tratto omogeneo
 - linea di sezione
 - demolizioni
 - linea di illuminazione in progetto
 - pozzetto con plinto per ill.pb.
 - migliorie

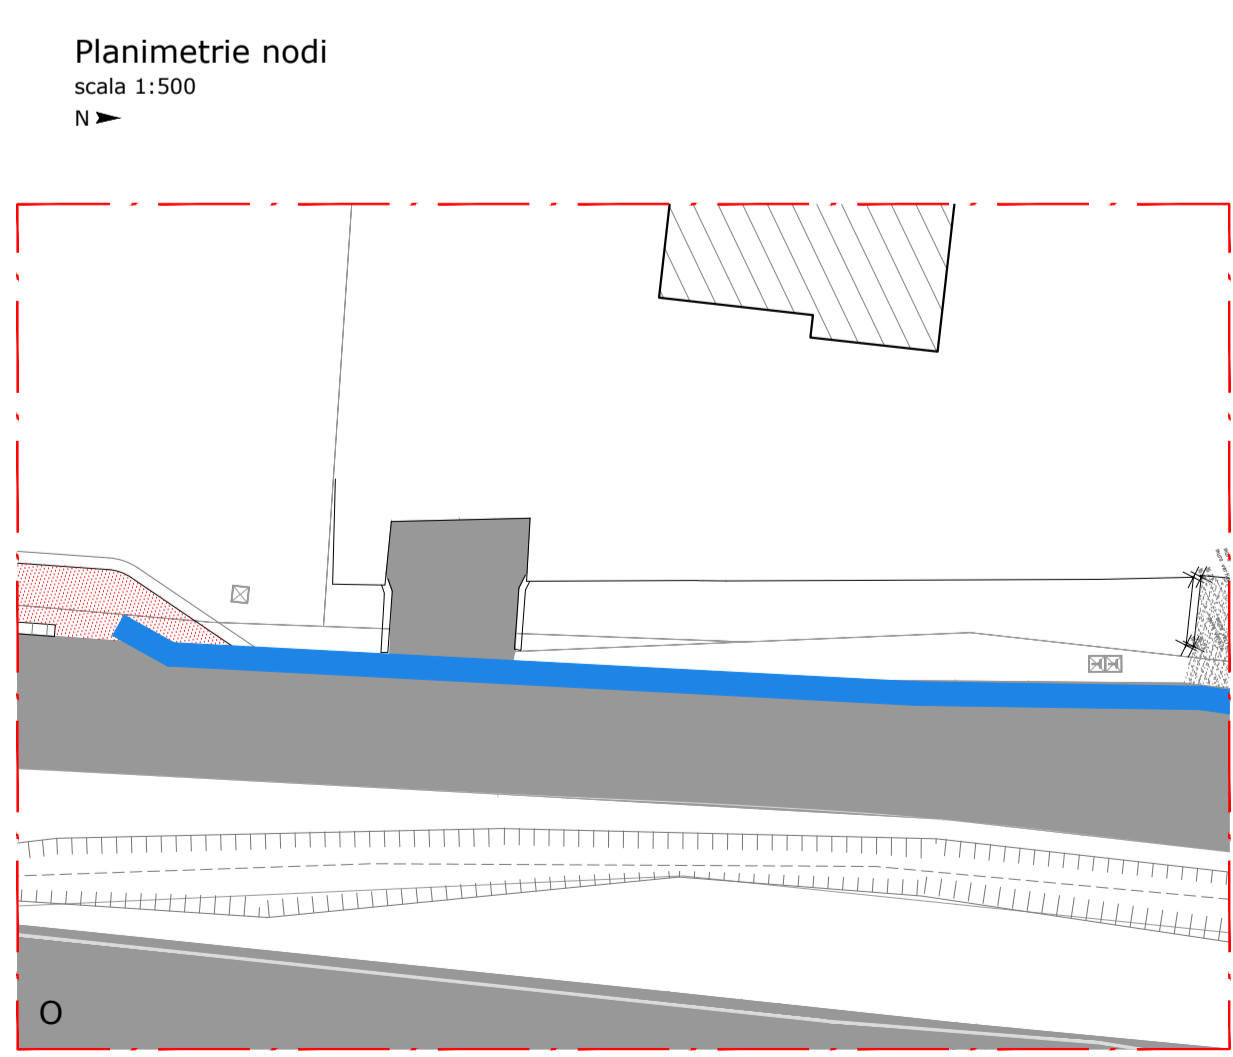

CITTA' METROPOLITANA DI BOLOGNA

Bando per la riqualificazione e la sicurezza delle periferie (DPCM 25/05/2016)

Convergenze Metropolitane BOLOGNA

Progetti per la riqualificazione urbana e la sicurezza delle periferie della città metropolitana di Bologna

"Convergenze METropolitane Bologna: Asse ciclo-pedonale metropolitano Reno Galliera" in Comuni di Argelato, Bentivoglio, Castello d'Argile, Castel Maggiore, Galliera, Pieve di Cento, San Giorgio di Piano, San Pietro in Casale, nell'ambito del programma straordinario di intervento per la riqualificazione urbana e la sicurezza delle periferie della Città metropolitana di Bologna

UNIONE RENO GALLIERA

TRATTO 7 PROGETTO DEFINITIVO

P7.3 PROGETTO: planimetria, sezioni, particolari

RTP Capogruppo	Cooproggettì soc. coop.	Dati	Archivio	File	Data creazione	Disegnato da
cooproggettì	Via della Piaggia 152, 06024 GUBIO (PG) www.cooproggettì.it	04/05/2017	04/05/2017	04/05/2017	04/05/2017	SERGIO SPARDELLA
Mandatario	PARCANELLO & PARTNER engineering s.r.l. via G. Cesare 20/A, 40138 BOLOGNA (BO) www.studioarcanello.com	Tecnico	Data stampa	Verificato da	Firma	
Mandatario	Atelier Architettura Piazza S. Giovanni in Monte 6, 40124 BOLOGNA (BO) www.dalaterarchitettura.com	Il Responsabile del progetto				Arch. Lio Parcanello
		Arch. Lio Parcanello & Partner				Arch. Renato Da Re
		Capo Commessa Cooproggettì				Arch. Paolo Ghirelli

ORDINE DEGLI ARCHITETTI DELLA PROVINCIA DI PERUGIA
PAOLO GHIRELLI
634

ORDINE DEGLI ARCHITETTI DELLA PROVINCIA DI BOLOGNA
NICOLÒ SCARAMUZZI
1483 sez. A - ARCHITETTURA

ORDINE DEGLI ARCHITETTI DELLA PROVINCIA DI SALERNO
YORIS SALERNO
1130 sez. A

Il Comitato UNIONE RENO GALLIERA
ing. Antonio Portoro

Bologna, giugno 2017

Questo elaborato è di proprietà del RTP. Qualsiasi riproduzione o divulgazione anche parziale deve essere espressamente autorizzata dal capogruppo.