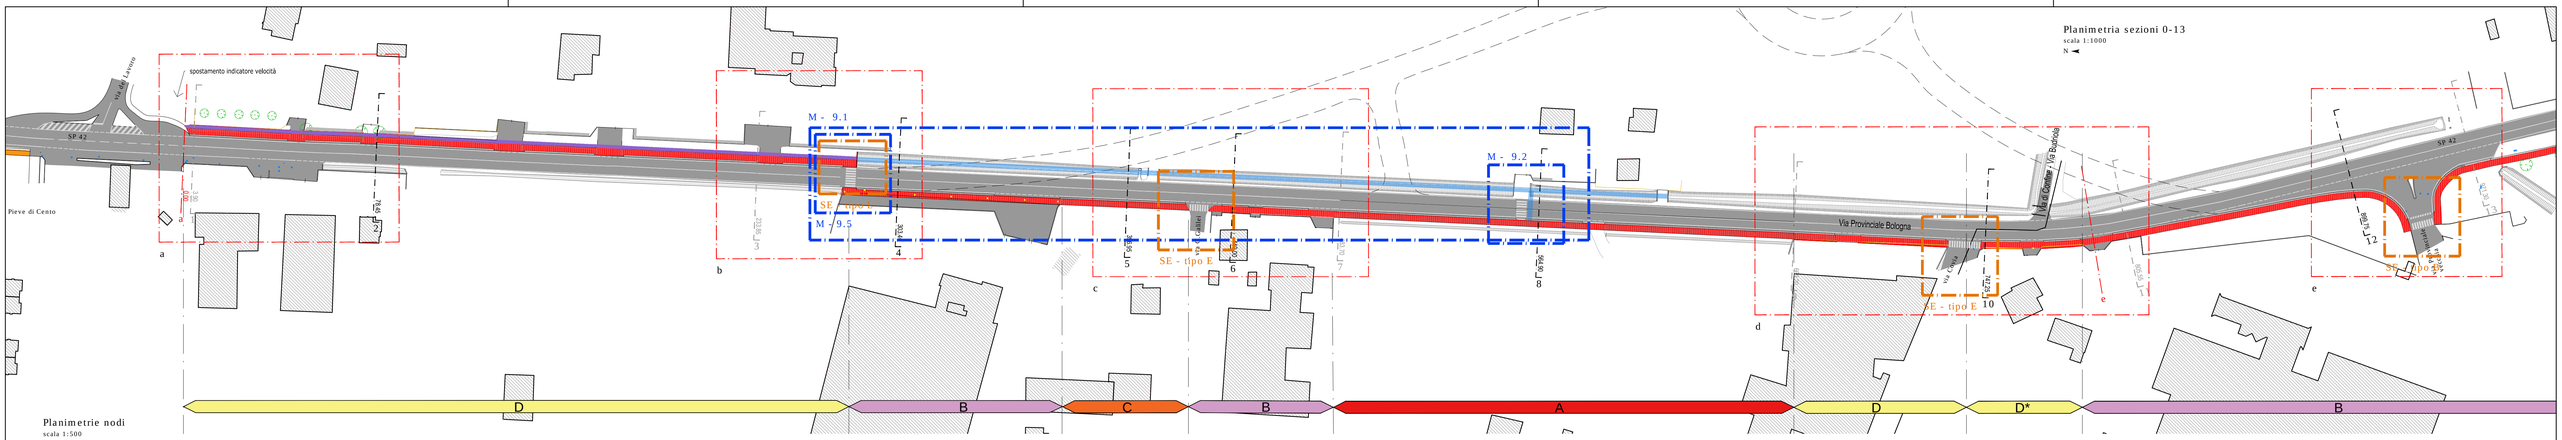

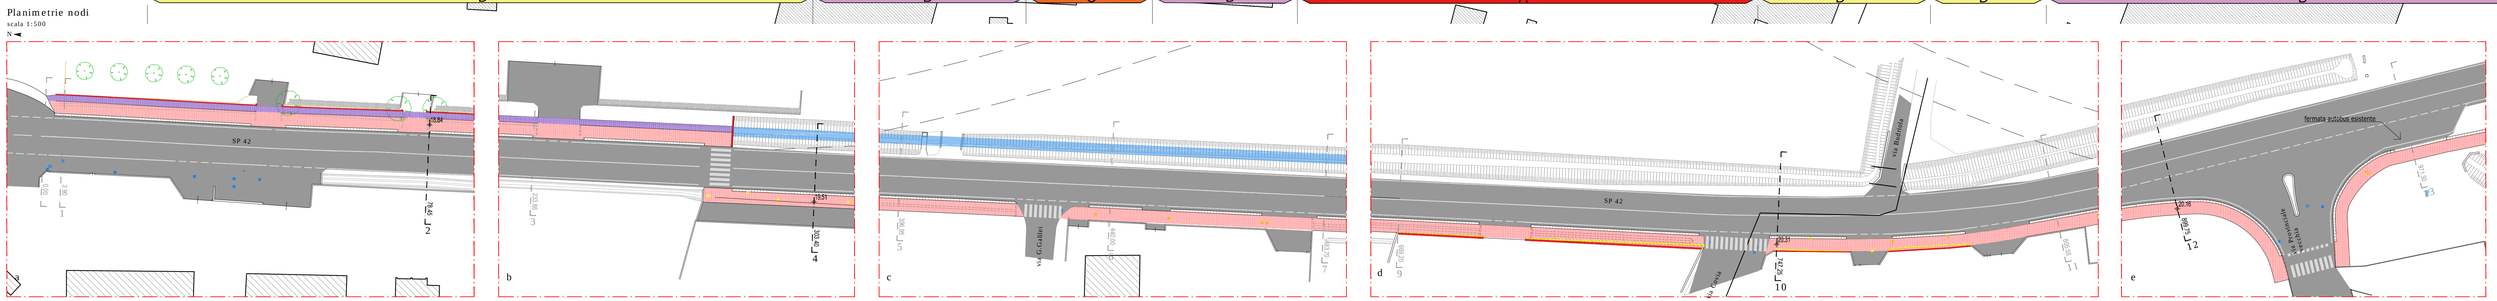

CITTÀ METROPOLITANA DI BOLOGNA

Bando per la riqualificazione e la sicurezza delle periferie (DPCM 25/05/2016)

COnvergenze MEtropolitane BOLOGNA

Progetti per la riqualificazione urbana e la sicurezza delle periferie della città metropolitana di Bologna

"COnvergenze MEtropolitane BOlogna: Asse ciclo-pedonale metropolitano Reno Galliera" in Comuni di Argelato, Bentivoglio, Castello d'Argile, Castel Maggiore, Galliera, Pieve di Cento, San Giorgio di Piano, San Pietro in Casale, nell'ambito del programma straordinario di intervento per la riqualificazione urbana e la sicurezza delle periferie della Città metropolitana di Bologna

UNIONE RENO GALLIERA

TRATTO 9
PROGETTO DEFINITIVO

P9.1

PROGETTO: planimetria, sezioni, particolari

RTP
Capogruppo: Cooprogetti soc. coop. Via della Piaggiola 152, 06024 GUBBIO (PG) www.cooprogetti.it
Mandante: PARCIANELLO & PARTNERS engineering s.r.l. via G. Matteotti 30/E, 32016 ALPAGO (BL) www.studioparcianeller.com
Mandante: Relet Architettura Piazza S. Giovanni in Monte 6, 40124 BOLOGNA www.daniaricchiarturra.com

Dati Archivio	File	Data creazione	Disegnato da
		04/05/2017	---
Tecnico	Data stampa	Verificato da	Firma
Responsabile del progetto			
Amm. Unico Parcianello & Partners			Arch. Lio Parcianello
Dir. Tecnico Parcianello & Partners			Arch. Renato Da Re
Capo Commessa Cooprogetti			Arch. Paolo Ghirelli

Tecnici di Progetto

ORDINE DEGLI ARCHITETTI PIANIFICATORI PAESAGGISTI E CONSERVATORI DELLA PROVINCIA DI PERUGIA — ARCH. PAOLO GHIRELLI — 634

Ordine degli Architetti Pianificatori Paesaggisti e Conservatori della Provincia di Trento — Arch. Sezione A — NICOLA SCARAMUZZI — 1483 sez. A - ARCHITETTURA

ORDINE DEGLI ARCHITETTI PIANIFICATORI PAESAGGISTI E CONSERVATORI DELLA PROVINCIA DI RIMINI — architetto RENATO DA RE — n. 274

ORDINE DEGLI ARCHITETTI PIANIFICATORI PAESAGGISTI E CONSERVATORI DELLA PROVINCIA DI SALERNO — architetto — 1130 — SALERNO — sez. A

Team di progetto:
arch. Lio Parcianello
arch. Renato Da Re
arch. Nicola Scaramuzzi
arch. Fabio Biagio Salerno
ing. Alessandro Piacucci
arch. Paolo Ghirelli
arch. Beatrice Bocci
ing. Edoardo Filippetti
ing. Lorena Ragnacci

Il Committente
UNIONE RENO GALLIERA

Il Responsabile del Procedimento
ing. Antonio Peritore

Bologna, giugno 2017

Questo elaborato è di proprietà del RTP. Qualsiasi riproduzione e/o divulgazione anche parziale deve essere espressamente autorizzata dal capogruppo.

Monografia

Legenda
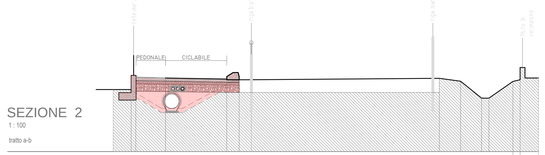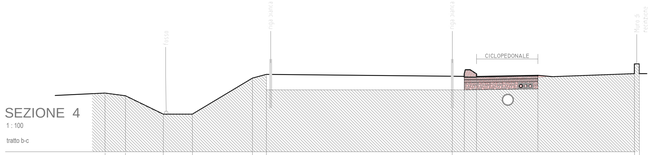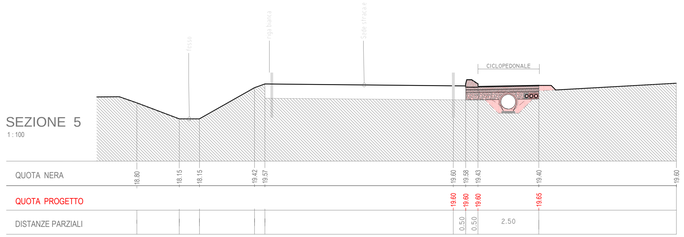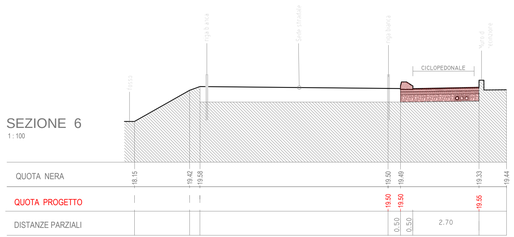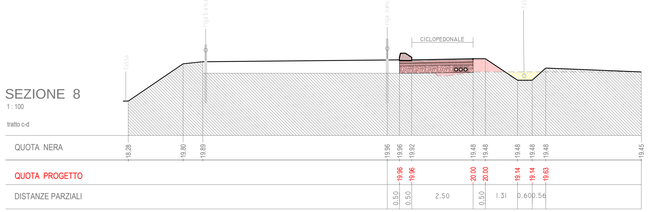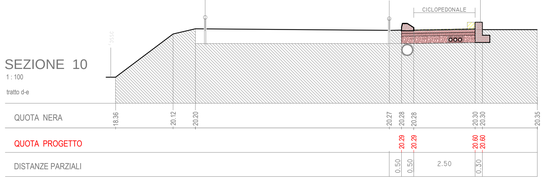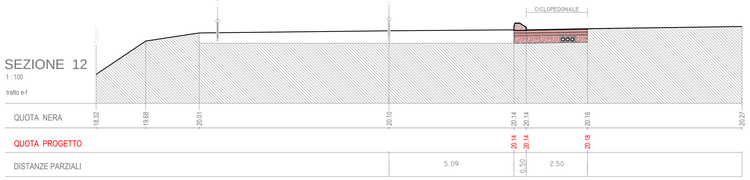
- pista ciclabile esistente
- pista ciclopedonale di progetto
- percorso pedonale e pista ciclabile di progetto
- sede stradale in asfalto
- muricci e cordonate
- rete metallica
- pavimentazione in cemento
- fossati
- alberature
- edifici esistenti
- quote altimetriche assolute
- chiusini generici
- caditoie stradali in calcestruzzo
- siepe
- tratto omogeneo
- linea di sezione
- demolizioni
- linea di illuminazione in progetto
- pozzetto con plinto per ill.pb.
- migliorie