LOCALITÀ

UNIONE RENO GALLIERA

Città Metropolitana di Bologna

DESCRIZIONE DEI LAVORI

PROGETTO ESECUTIVO

Percorso ciclopedonale
lungo il fiume Reno

SPAZIO RISERVATO ALL'UFFICIO TECNICO

COMMITTENTE / PROPRIETÀ:

UNIONE RENO GALLIERA
Via Luigi Fantoni, 4
40016 San Giorgio di Piano (BO)

Responsabile unico del procedimento
Ing. Antonio Perilore

FIRMA E TIMBRO:

PROGETTO ARCHITETTONICO:

RP Studio Architetti Associati

Via del sostegno,7
40131 Bologna
C.F. / P.Iva 03219181207

Arch. Marco Filippucci
Arch. Francesco Calzolari
Arch. Andrea Fiorini

FIRMA E TIMBRO:

OGGETTO DELLA TAVOLA

Tratto 02

ELABORATO NUMERO
A_pr_02

SCALA
1:5000 - 1:100

PROTOCOLLO:	FASE DI LAVORO;	FILE:	DATA:
	PROGETTO ESECUTIVO	**211014 progetto.dwg**	19 ottobre 2021

Legenda

- Indicatori di direzione su paletto di legno
- Bacheca informativa/turistica
- Semaforo
- 4 cartelli di attraversamento ciclabile[1,2] + segnaletica a terra
- Palo con cartello bifronte inizio e fine ciabile
- Allargamento sezione in prossimità di sbarra
- Panchina
- Staccionata
- Cestino
- Tracciato da realizzare in testa all'argine
- Tracciato su strada esistente
- Aree demaniali
- Confini comunali

100 200 500 1000 m scala 1,5000

N

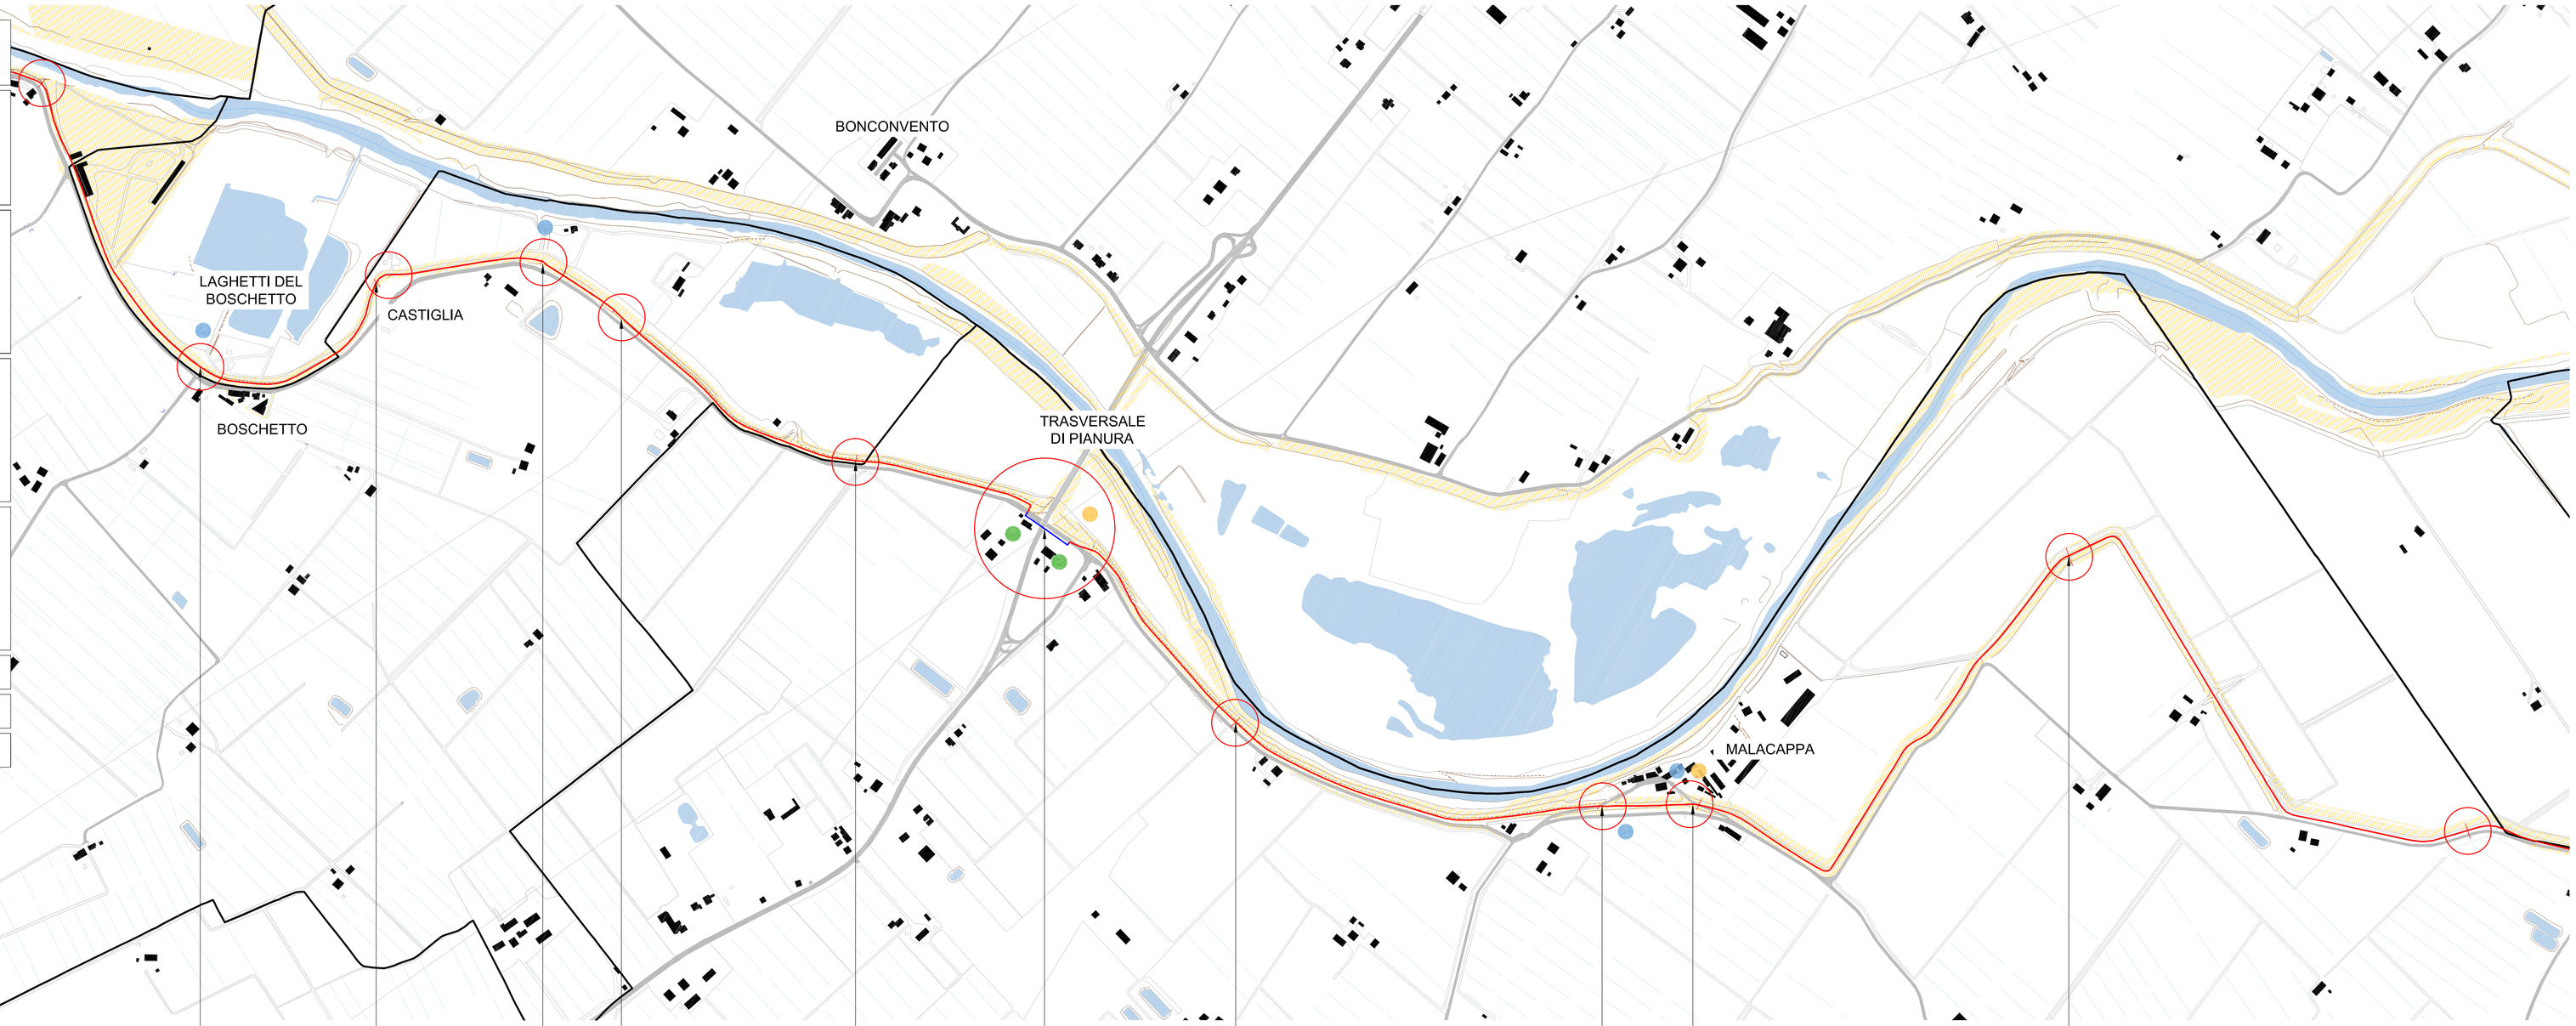
BONCONVENTO
LAGHETTI DEL BOSCHETTO
CASTIGLIA
BOSCHETTO
TRASVERSALE DI PIANURA
MALACAPPA
POSSIBILE ACCESSO E ATTRAVERSAMENTO TAV: A_pr_10 VISTA 02
SEZIONE 13
SEZIONE D ATTRAVERSAMENTO
SEZIONE E ATTRAVERSAMENTO
SEZIONE 15
SEZIONE XX' TAV: A_pr_09 POSSIBILE DOPPIO ACCESSO
SEZIONE 17
SEZIONE 19 ATTRAVERSAMENTO POSSIBILE ACCESSO TAV: A_pr_10 VISTA 04
SEZIONE F ATTRAVERSAMENTO POSSIBILE ACCESSO TAV: A_pr_10 VISTA 03
SEZIONE 21
SEZIONE 11
SEZIONE SCA
STRADA
996,71
5.117,83
1.080,26
6.198,09
326,67
6.524,76
167,94
6.692,70
560,65
7.253,35
350,65
7.604,00
605,81
8.209,81
745,68
8.955,49
191,43
9.146,92
1.051,59
10.198,51
ORE CASTEL MAGGIORE CASTEL MAGGIORE CASTEL MAGGIORE CASTEL MAGGIORE SALA BOLOGNESE SALA BOLOGNESE SALA BOLOGNESE CASTEL MAGGIORE CASTEL MAGGIORE CASTEL MAGGIORE CASTEL MAGGIORE ARGELATO ARGELATO ARGELATO