

LOCALITÀ
UNIONE RENO GALLIERA
Città Metropolitana di Bologna

DESCRIZIONE DEI LAVORI
PROGETTO ESECUTIVO
Percorso ciclopedonale
lungo il fiume Reno

SPAZIO RISERVATO ALL'UFFICIO TECNICO

COMMITTENTE / PROPRIETÀ:

UNIONE RENO GALLIERA
Via Luigi Forcellini, 4
40016 San Giorgio di Piano (BO)
Responsabile unico del procedimento
Ing. Antonio Pertore

FIRMA E TIMBRO:

PROGETTO ARCHITETTONICO:

RP Studio Architettili Associati
Via del Postagno, 7
40123 Bologna
C.F. / P. IVA 03219181207
Arch. Mario Filippucci
Arch. Francesco Calabrese
Arch. Andrea Fiorini











FIRMA E TIMBRO:

OGGETTO DELLA TAVOLA
Tratto 01

ELABORATO NUMERO
Sdf_01

SCALA
1:5000 - 1:100

PROTOCOLLO: FASE DI LAVORO: PROGETTO ESECUTIVO FILE: 211014_rilievo.dwg DATA: 19 ottobre 2021

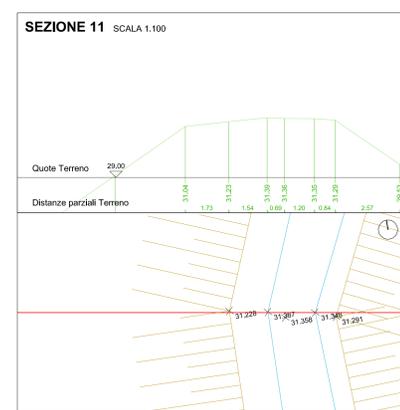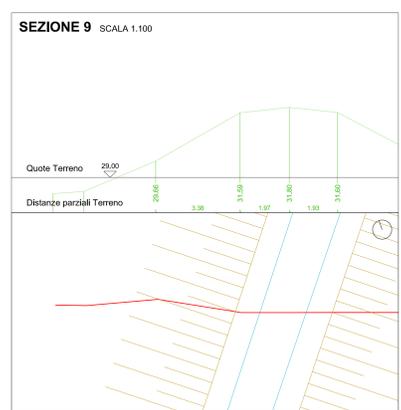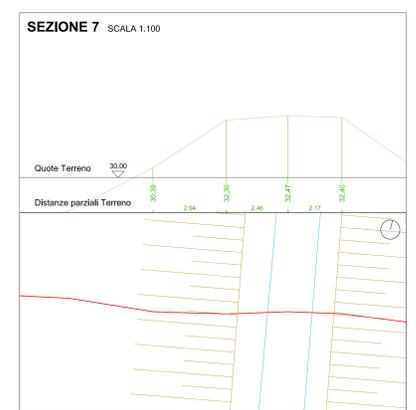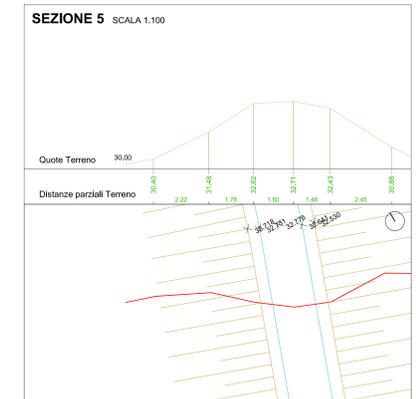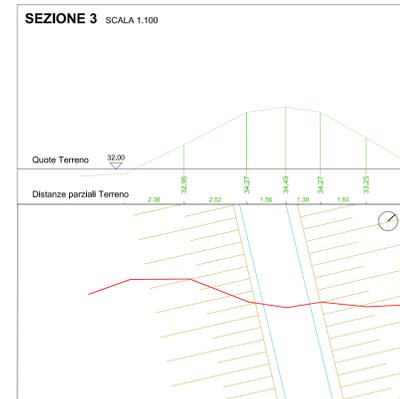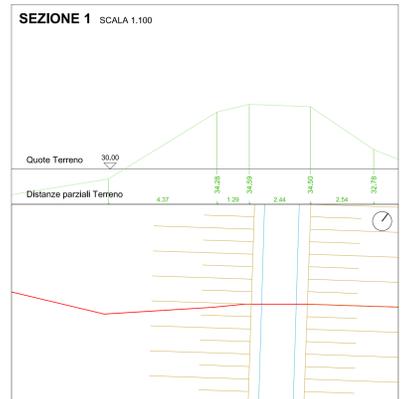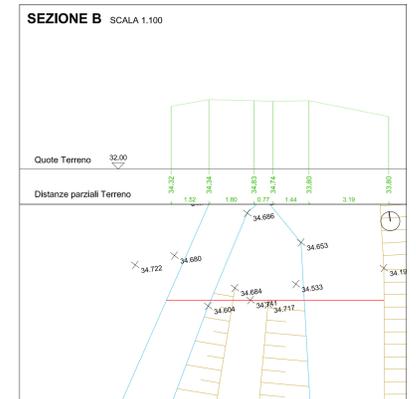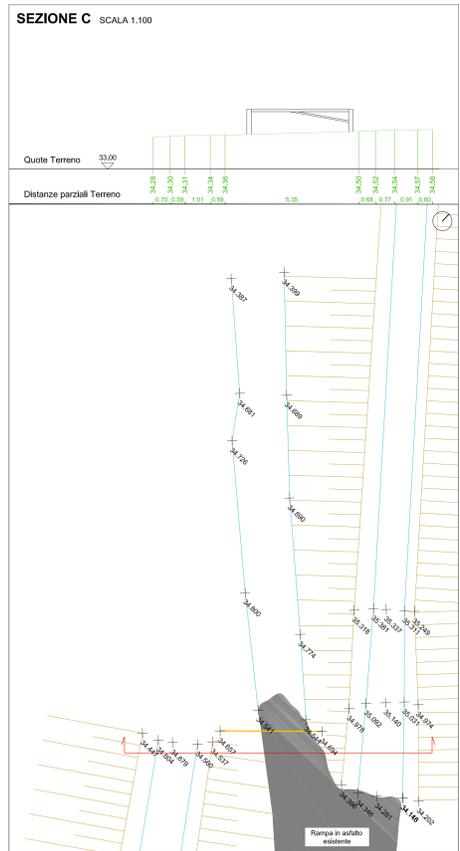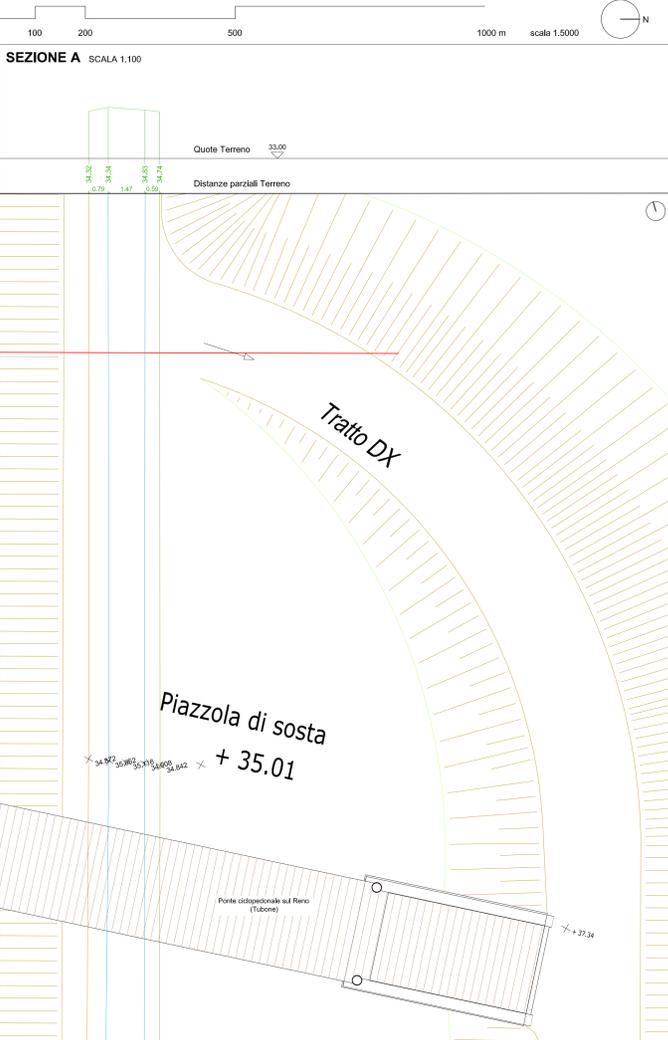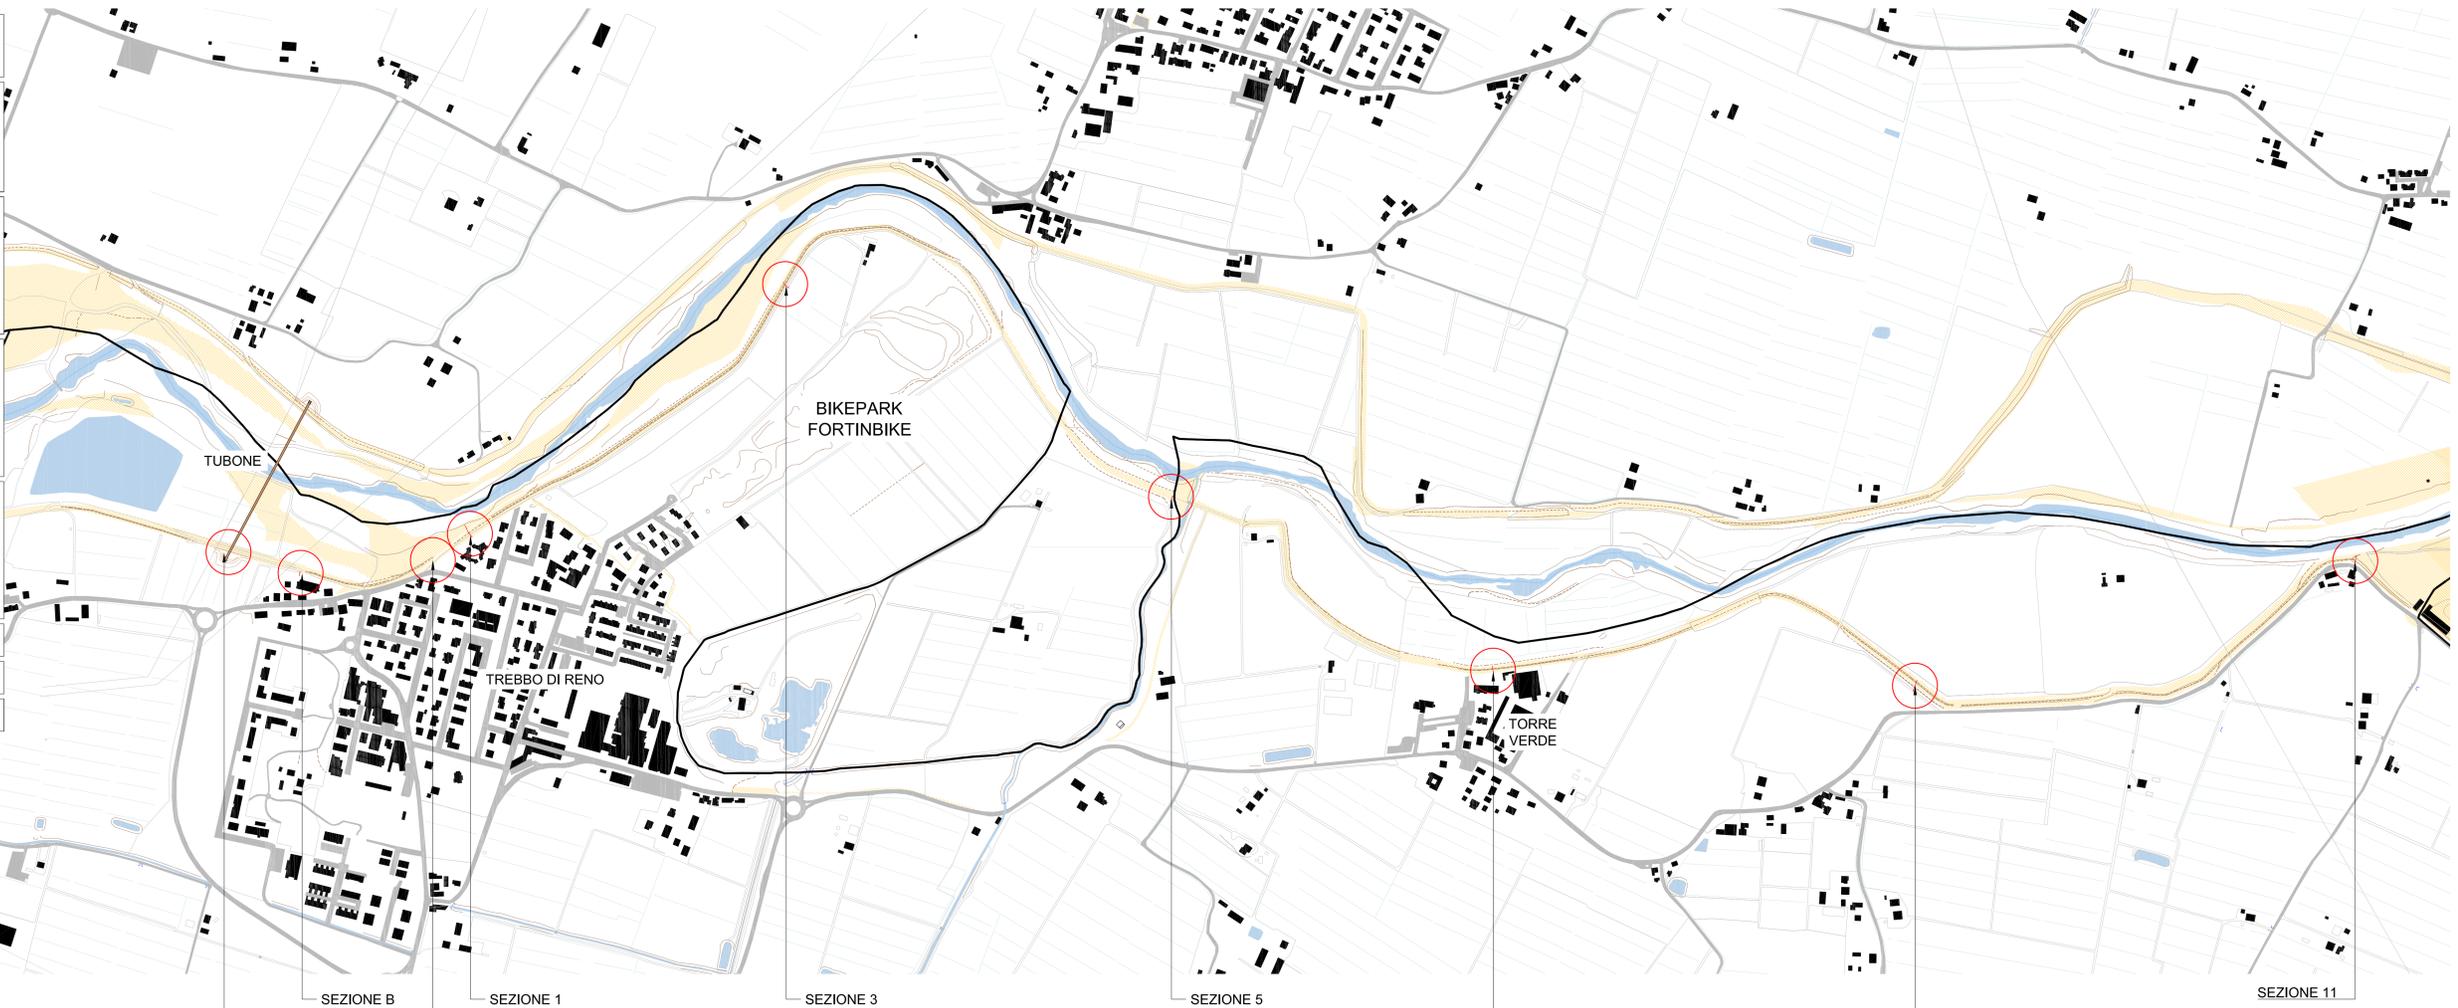

Legenda

- linea di sezione
- ciglio scarpata
- piede scarpata
- ciglio strada
- ciglio tratturo
- sbarra
- × quote rilievo
- ▨ scarpata
- ▨ strada asfaltata esistente
- ▨ strada bianca

NOTE:

- Tutte le quote altimetriche e planimetriche dovranno essere rivedificate in sede di esecuzione delle opere;
- L'asse centrale del tracciato della ciclovia deve corrispondere all'asse centrale della testa dell'argine su cui è realizzato, eventuali discordanze dagli elaborati dovranno essere discusse con la D.L.
- Per quanto attiene l'impiantistica si vedano gli elaborati specifici;
- Tutte le dimensioni vanno rivedificate in sede di tracciamento e di predisposizione dei capisaldi di edifici, cordoli, percorsi e strade.
- Direzione delle sezioni corrispondente allo scorrimento dell'acqua del fiume.