

LOCALITÀ

UNIONE RENO GALLIERA

Città Metropolitana di Bologna

DESCRIZIONE DEI LAVORI

PROGETTO ESECUTIVO

Percorso ciclopedonale lungo il fiume Reno

SPAZIO RISERVATO ALL'UFFICIO TECNICO

COMMITTENTE / PROPRIETÀ



UNIONE RENO GALLIERA
Via Luigi Forcellini, 4
40016 San Giorgio di Piano (BO)

FIRMA E TIMBRO:

PROGETTO ARCHITETTONICO



RP Studio Architetti Associati
Via del Sottogno, 7
40123 Bologna
C.F. / P.Iva 03219181207

FIRMA E TIMBRO:

Responsabile unico del procedimento
Ing. Antonio Pertore

OGGETTO DELLA TAVOLA

Tratto 03

ELABORATO NUMERO

Sdf_03

SCALA

1:5000 - 1:100

PROTOCOLLO:

FASE DI LAVORO:









PROGETTO ESECUTIVO

FILE:

211014_rilievo.dwg

DATA:

19 ottobre 2021

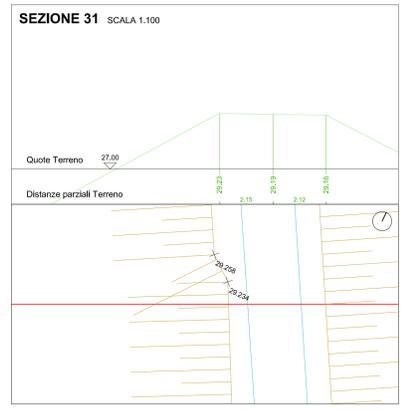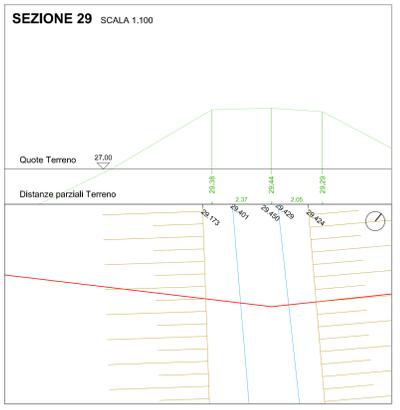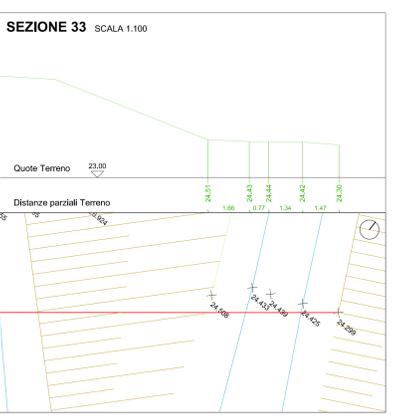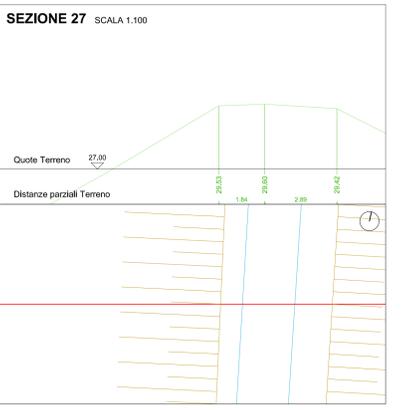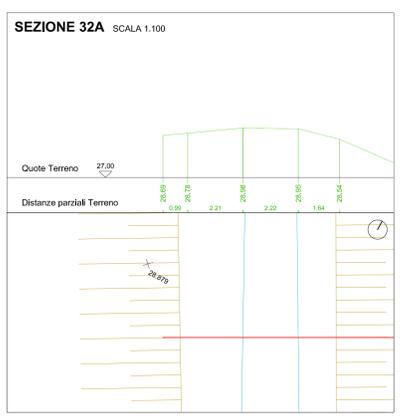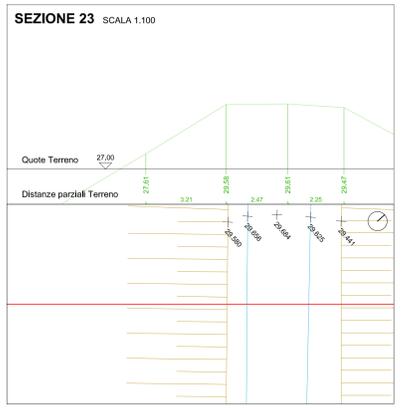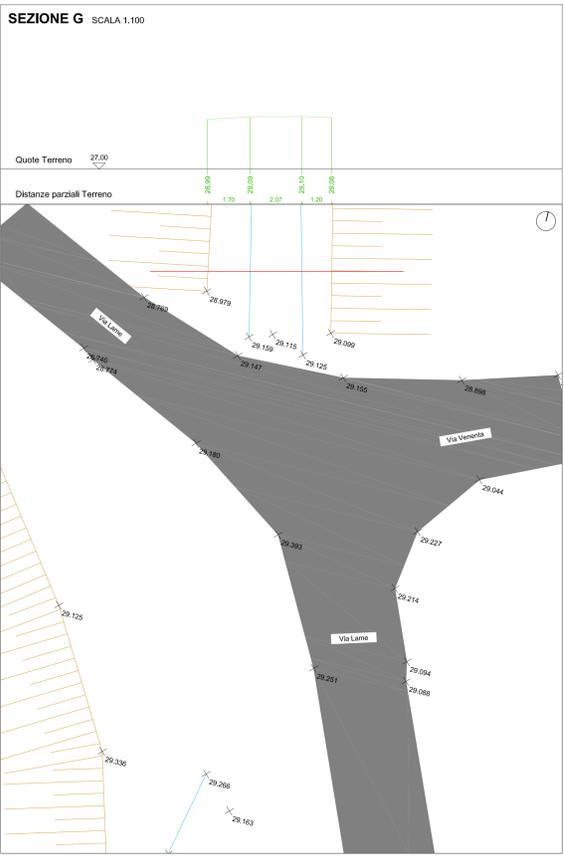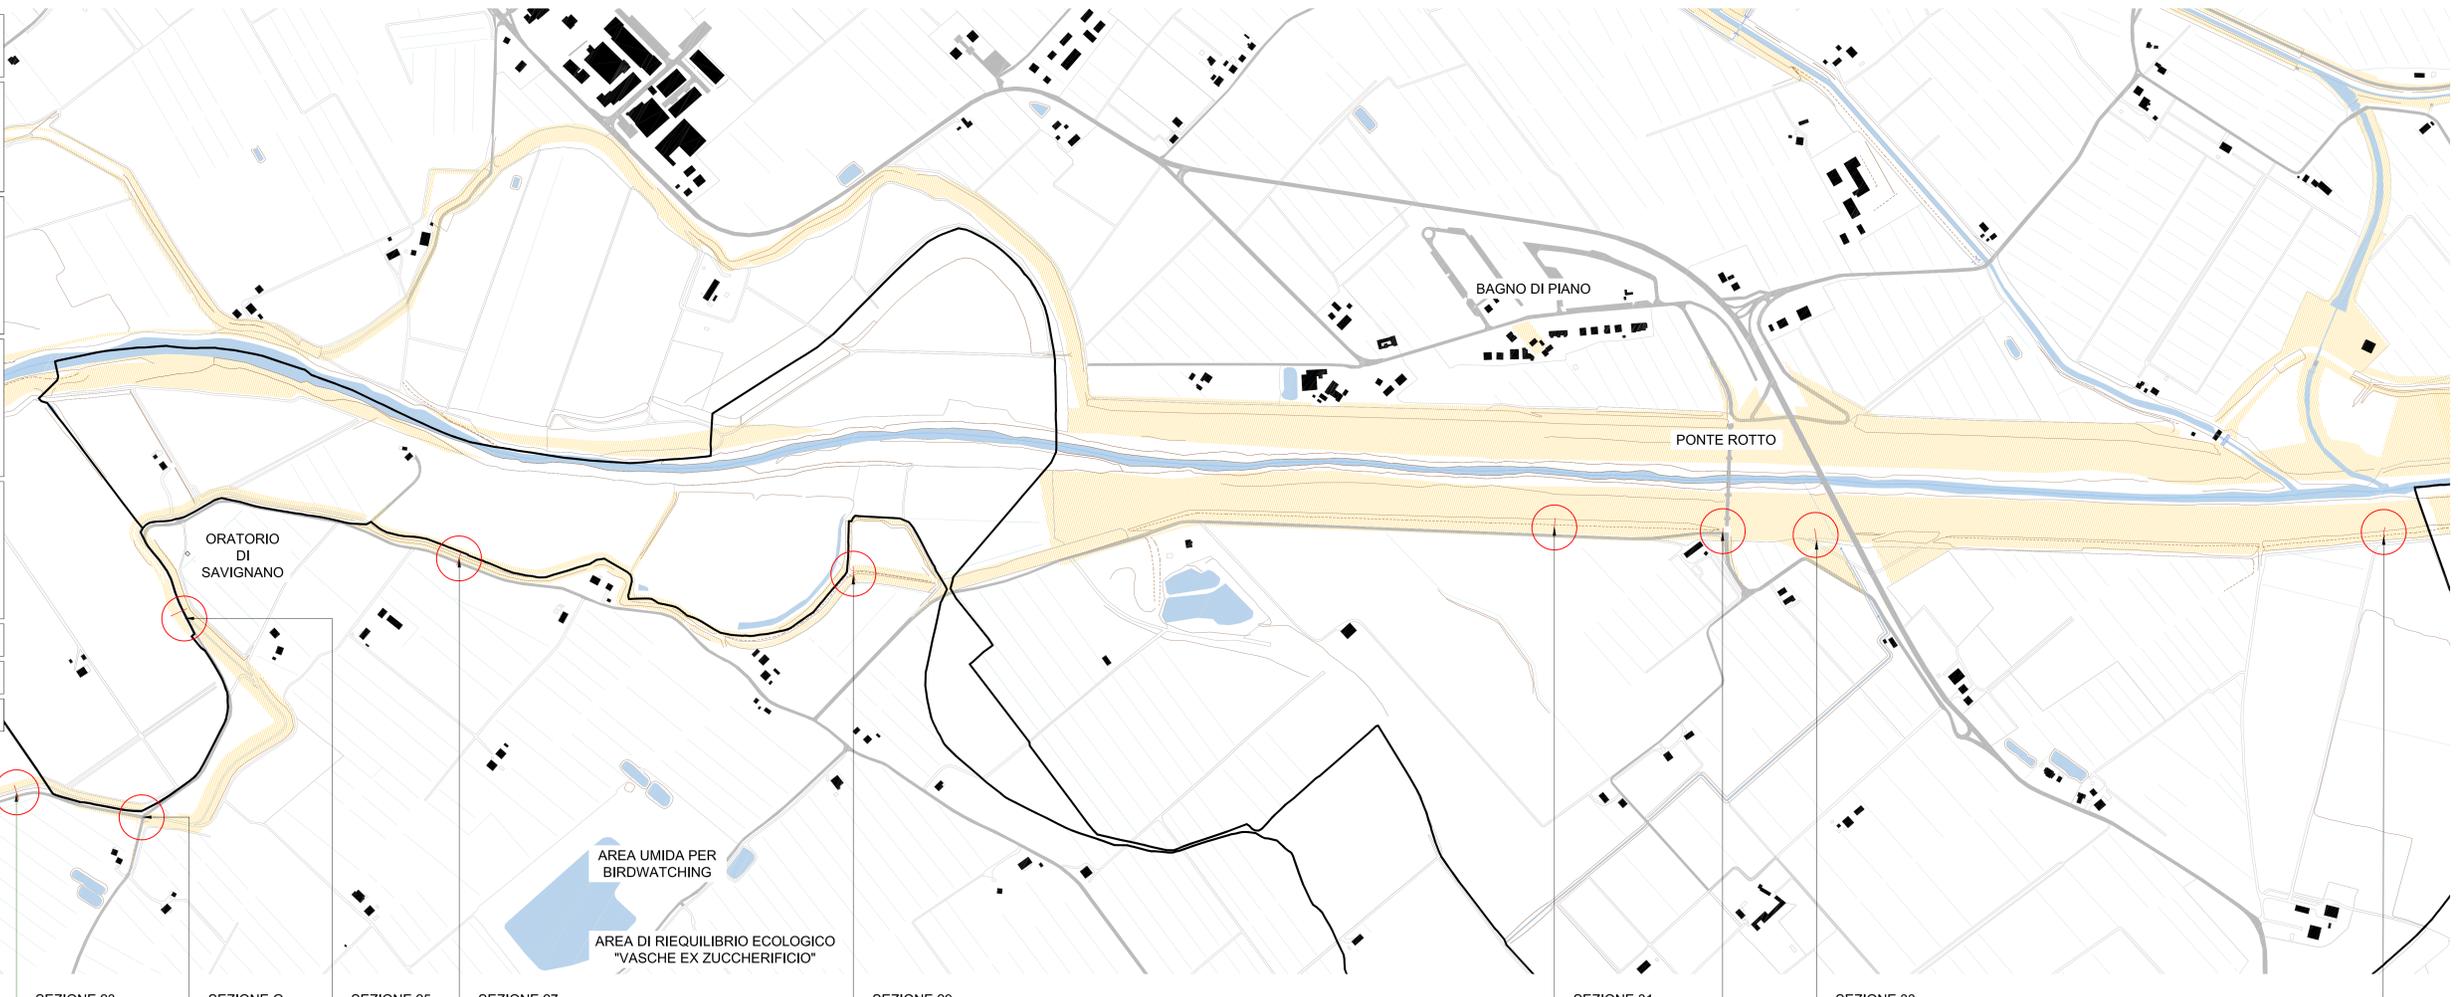

Legenda

- linea di sezione
- ciglio scarpata
- piede scarpata
- ciglio strada
- ciglio tratturo
- sbarra
- × quote rilievo
- ▨ scarpata
- ▨ strada asfaltata esistente
- ▨ strada bianca

NOTE:

- a) Tutte le quote altimetriche e planimetriche dovranno essere rivedicate in sede di esecuzione delle opere;
- b) L'asse centrale del tracciato della ciclovia deve corrispondere all'asse centrale della testa dell'argine su cui è realizzato, eventuali discordanze dagli elaborati dovranno essere discusse con la DL;
- c) Per quanto attiene l'impiantistica si vedano gli elaborati specifici;
- d) Tutte le dimensioni vanno rivedicate in sede di tracciamento e di predisposizione dei capisaldi di edifici, cordoli, percorsi e strade.
- e) Direzione delle sezione corrispondente allo scorrimento dell'acqua del fiume.