

LOCALITÀ

# UNIONE RENO GALLIERA

Città Metropolitana di Bologna

DESCRIZIONE DEI LAVORI

## PROGETTO ESECUTIVO

Percorso ciclopedonale lungo il fiume Reno

SPAZIO RISERVATO ALL'UFFICIO TECNICO

COMMITTENTE / PROPRIETÀ:



UNIONE RENO GALLIERA  
Via Luigi Forcellini, 4  
40016 San Giorgio di Piano (BO)

FIRMA E TIMBRO:

PROGETTO ARCHITETTONICO:



RP Studio Architetti Associati  
Via del Sottogno, 7  
40123 Bologna  
C.F. / P.iva 03219181207

FIRMA E TIMBRO:

Arch. Mario Filippucci  
Arch. Francesco Calabrese  
Arch. Andrea Floridi

OGGETTO DELLA TAVOLA

Tratto 04

ELABORATO NUMERO

Sdf\_04

SCALA

1:5000 - 1:100

PROTOCOLLO:

FASE DI LAVORO:

PROGETTO ESECUTIVO

FILE:










211014\_rilievo.dwg

DATA:

19 ottobre 2021

**Legenda**

- Area demaniale
- Area bagnata

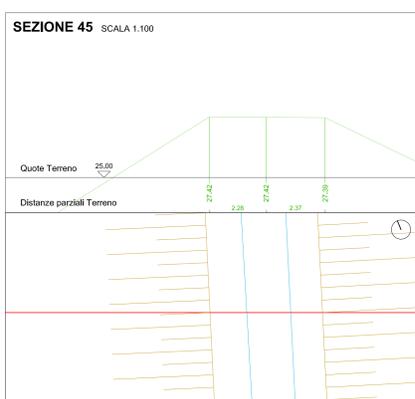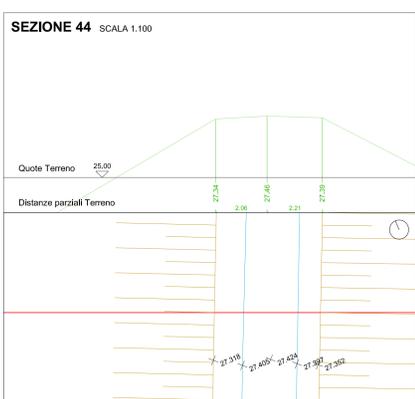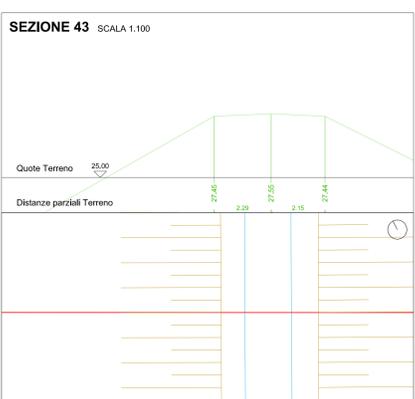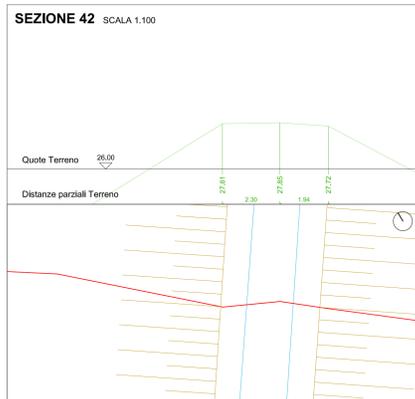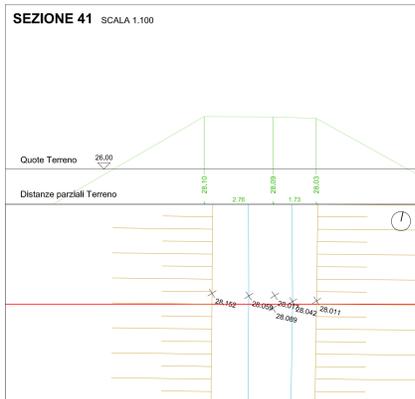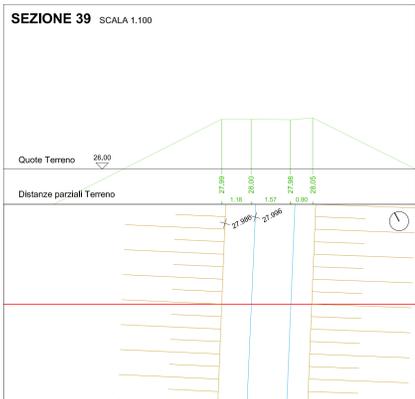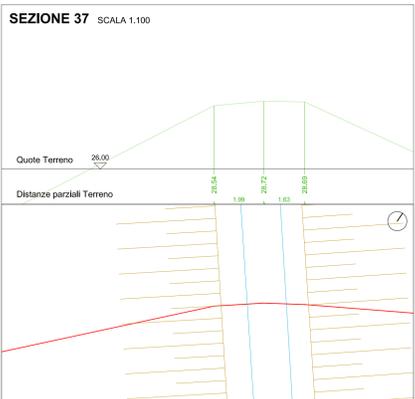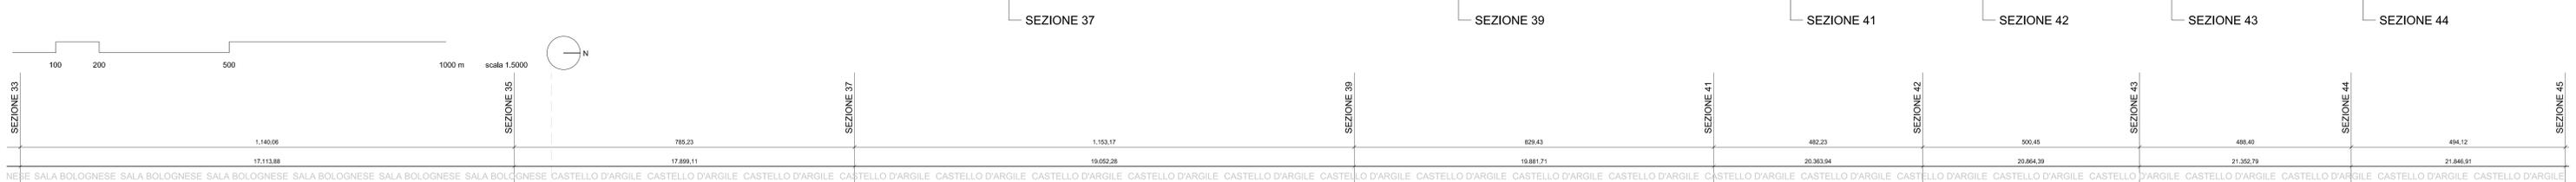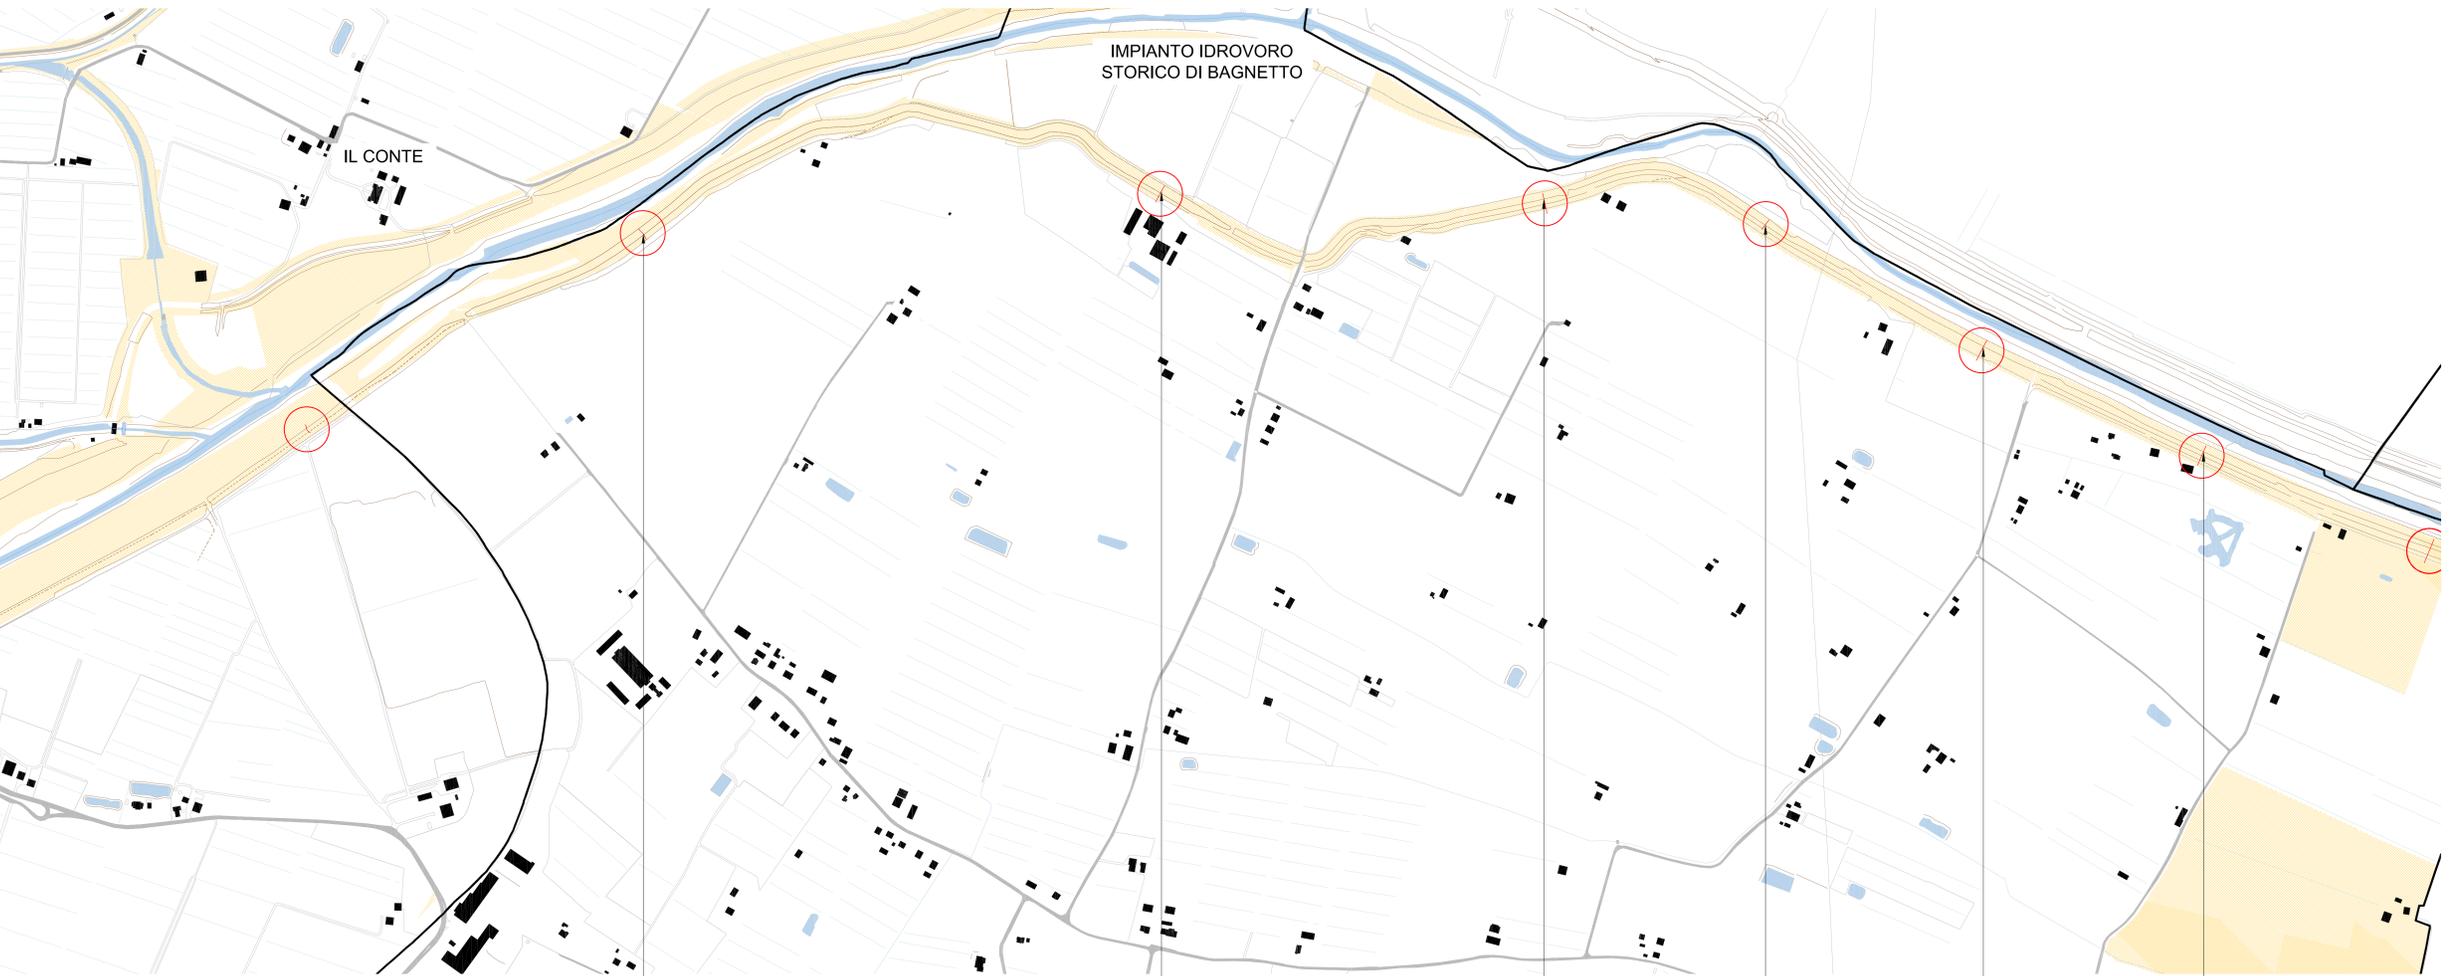

**Legenda**

- linea di sezione
- ciglio scarpata
- piede scarpata
- ciglio strada
- ciglio tratturo
- sbarra
- quote rilievo
- scarpata
- strada asfaltata esistente
- strada bianca

**NOTE:**

- Tutte le quote altimetriche e planimetriche dovranno essere rivedicate in sede di esecuzione delle opere;
- L'asse centrale del tracciato della ciclovia deve corrispondere all'asse centrale della testa dell'argine su cui è realizzato, eventuali discordanze dagli elaborati dovranno essere discusse con la D.L.
- Per quanto attiene l'impiantistica si vedano gli elaborati specifici;
- Tutte le dimensioni vanno rivedicate in sede di tracciamento e di predisposizione dei capitali di edifici, corrali, percorsi e strade.
- Direzione delle sezione corrispondente allo scorrimento dell'acqua del fiume.