

LOCALITÀ

UNIONE RENO GALLIERA

Città Metropolitana di Bologna

DESCRIZIONE DEI LAVORI

PROGETTO ESECUTIVO

Percorso ciclopedonale
lungo il fiume Reno

SPAZIO RISERVATO ALL'UFFICIO TECNICO

COMMITTENTE / PROPRIETÀ:



UNIONE RENO GALLIERA
Via Luigi Forcellini, 4
40016 San Giorgio di Piano (BO)

FIRMA E TIMBRO:

PROGETTO ARCHITETTONICO:



RP Studio Architettili Associati
Via del Isolagno, 7
40123 Bologna
C.F. / P.Iva 03219181207

FIRMA E TIMBRO:

Arch. Mario Filippucci
Arch. Francesco Calabrese
Arch. Andrea Fiorini

OGGETTO DELLA TAVOLA

Tratto 06

ELABORATO NUMERO

Sdf_06

SCALA

1:5000 - 1:100

PROTOCOLLO:

FASE DI LAVORO:






PROGETTO ESECUTIVO

FILE:

211014_rilievo.dwg

DATA:

19 ottobre 2021

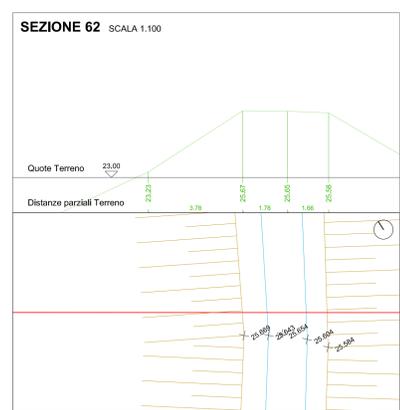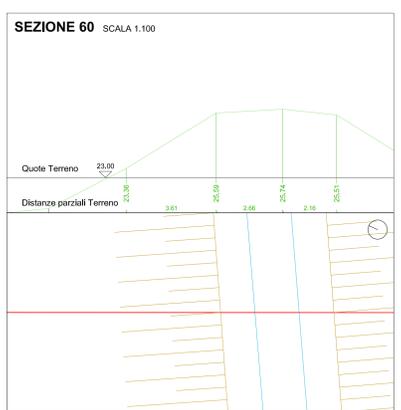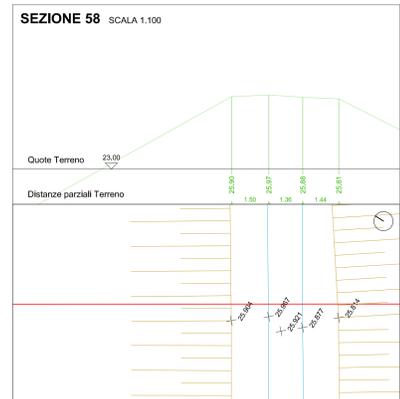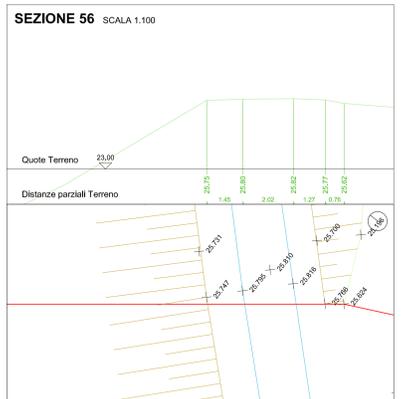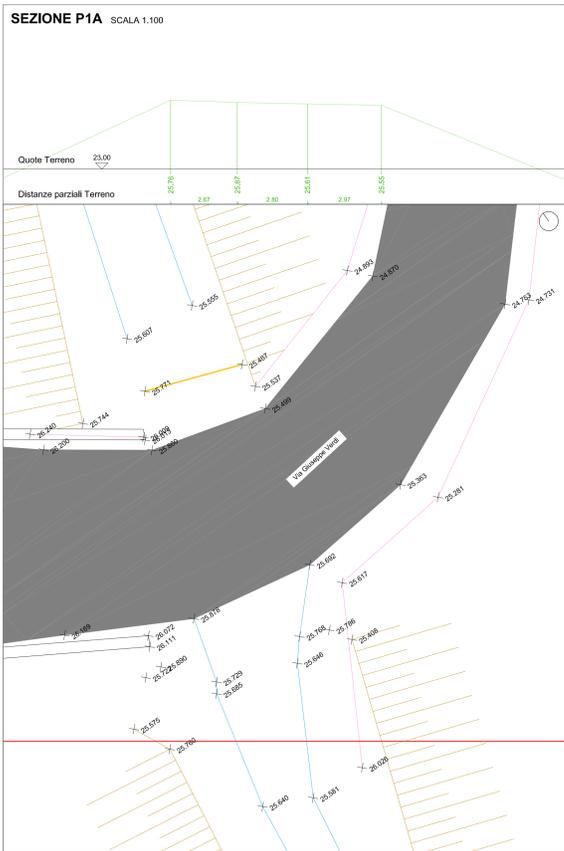

- Legenda
- linea di sezione
 - ciglio scarpata
 - piede scarpata
 - ciglio strada
 - ciglio tratturo
 - sbarra
 - × quote rilievo
 - ▨ scarpata
 - ▨ strada asfaltata esistente
 - ▨ strada bianca

NOTE:

a) Tutte le quote altimetriche e planimetriche dovranno essere riverificate in sede di esecuzione delle opere;

b) L'asse centrale del tracciato della ciclovia deve corrispondere all'asse centrale della testa dell'argine su cui è realizzato, eventuali discordanze dagli elaborati dovranno essere discusse con la D.L.S.;

c) Per quanto attiene l'impiantistica si vedano gli elaborati specifici;

d) Tutte le dimensioni vanno riverificate in sede di tracciamento e di predisposizione dei capitali di edifici, cordoli, percorsi e strade;

e) Direzione delle sezioni corrispondente allo scorrimento dell'acqua del fiume.