ALLEGATO AL PROTOCOLLO N. 10935/2022

COMUNE DI CASTELLO D'ARGILE

REALIZZAZIONE DI PISTA CICLOPEDONALE LUNGO VIA ZAMBECCARI
PROGETTO DEFINITIVO

ACCORDO CON PRIVATI - ART.24 L.R. 24/2017 - REALIZZAZIONE DI PISTA CICLOPEDONALE LUNGO VIA ZAMBECCARI

IL TECNICO RILEVATORE:

Geom. Vignudelli Alessandro
Studio Tecnico CFZ
Via Decumana 42/A - Bologna (BO)
Tel./Fax.: 051 300703 - Cellulare: 338 8130259
Mail: alessandro.vignudelli@geofoto.it

TAVOLA UNICA
Piano Particellare

ELABORATI
TAV Unica - Piano particellare

Data: 08/11/2022 | Scala 1:500

LA PROPRIETA':
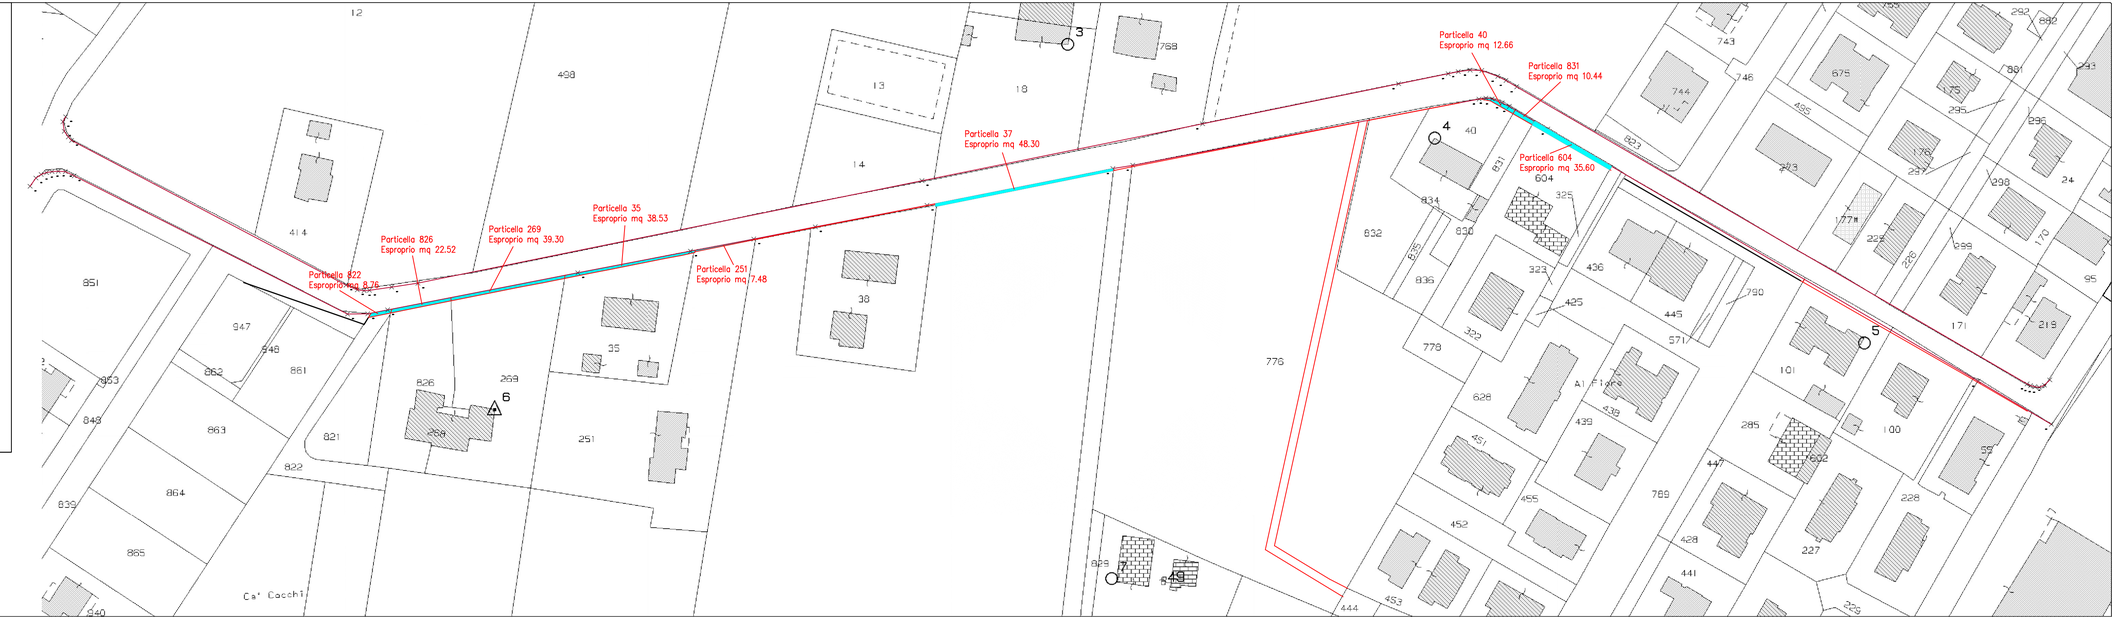
IL COMUNE: