

PROGETTO PER LA REALIZZAZIONE
DI PISTA CICLO-PEDONALE IN
VIA GOVONI - Loc. POGGETTO


<u>COMMITTEAZA:</u>		Spazio Ufficio Tecnico
COMUNE DI SAN PIETRO IN CASALE		
<u>COMMITTENTE:</u>		
CASAMICA S.r.l. P.IVA 00588661207, C.F. 02549060370 sede in via Nazionale n. 134, Malalbergo (BO)	COOP COSTRUZIONI Soc Coop P.IVA C.F. 00291390375 sede in via Zanardi n. 372, Bologna	
AGENA S.r.l. P.IVA C.F. 0398960374 sede in via Massaretti n. 223, Bologna	BASIS S.r.l. P.IVA C.F. 02173441201 sede in via Nazionale n. 134, Malalbergo (BO)	
SIRA S.r.l. P.IVA 0082621204C F. 01432190393 sede in via G. Sotti n. 1001, San Pietro in Casale (BO)	ROMONDI COSTRUZIONI S.r.l. P.IVA C.F. 00393500100 sede in via De Zanacomo n. 23, San Pietro in Casale (BO)	
<u>TECNICI:</u>		
ING. GALLERANI GIANLUCA		
ARCH. GAMBERINI GIANNI		
ARCH. LIMONDI NICOLA		

TAV.	OGGETTO:
1	PLANIMETRIA GENRALE DI PROGETTO SCHEMA DELLE FOGNATURE IMPIANTO ILLUMINAZIONE PUBBLICA/VIDEOSORVEGLIANZA SEZIONE STATO DI FATTO E DI PROGETTO
DIS. SCALA 1:500-1:50 / DATA : SETTEMBRE 2018	


PLANIMETRIA GENERALE DI PROGETTO
SCALA 1:500




SCHEMA DELLE FOGNATURE
SCALA 1:500

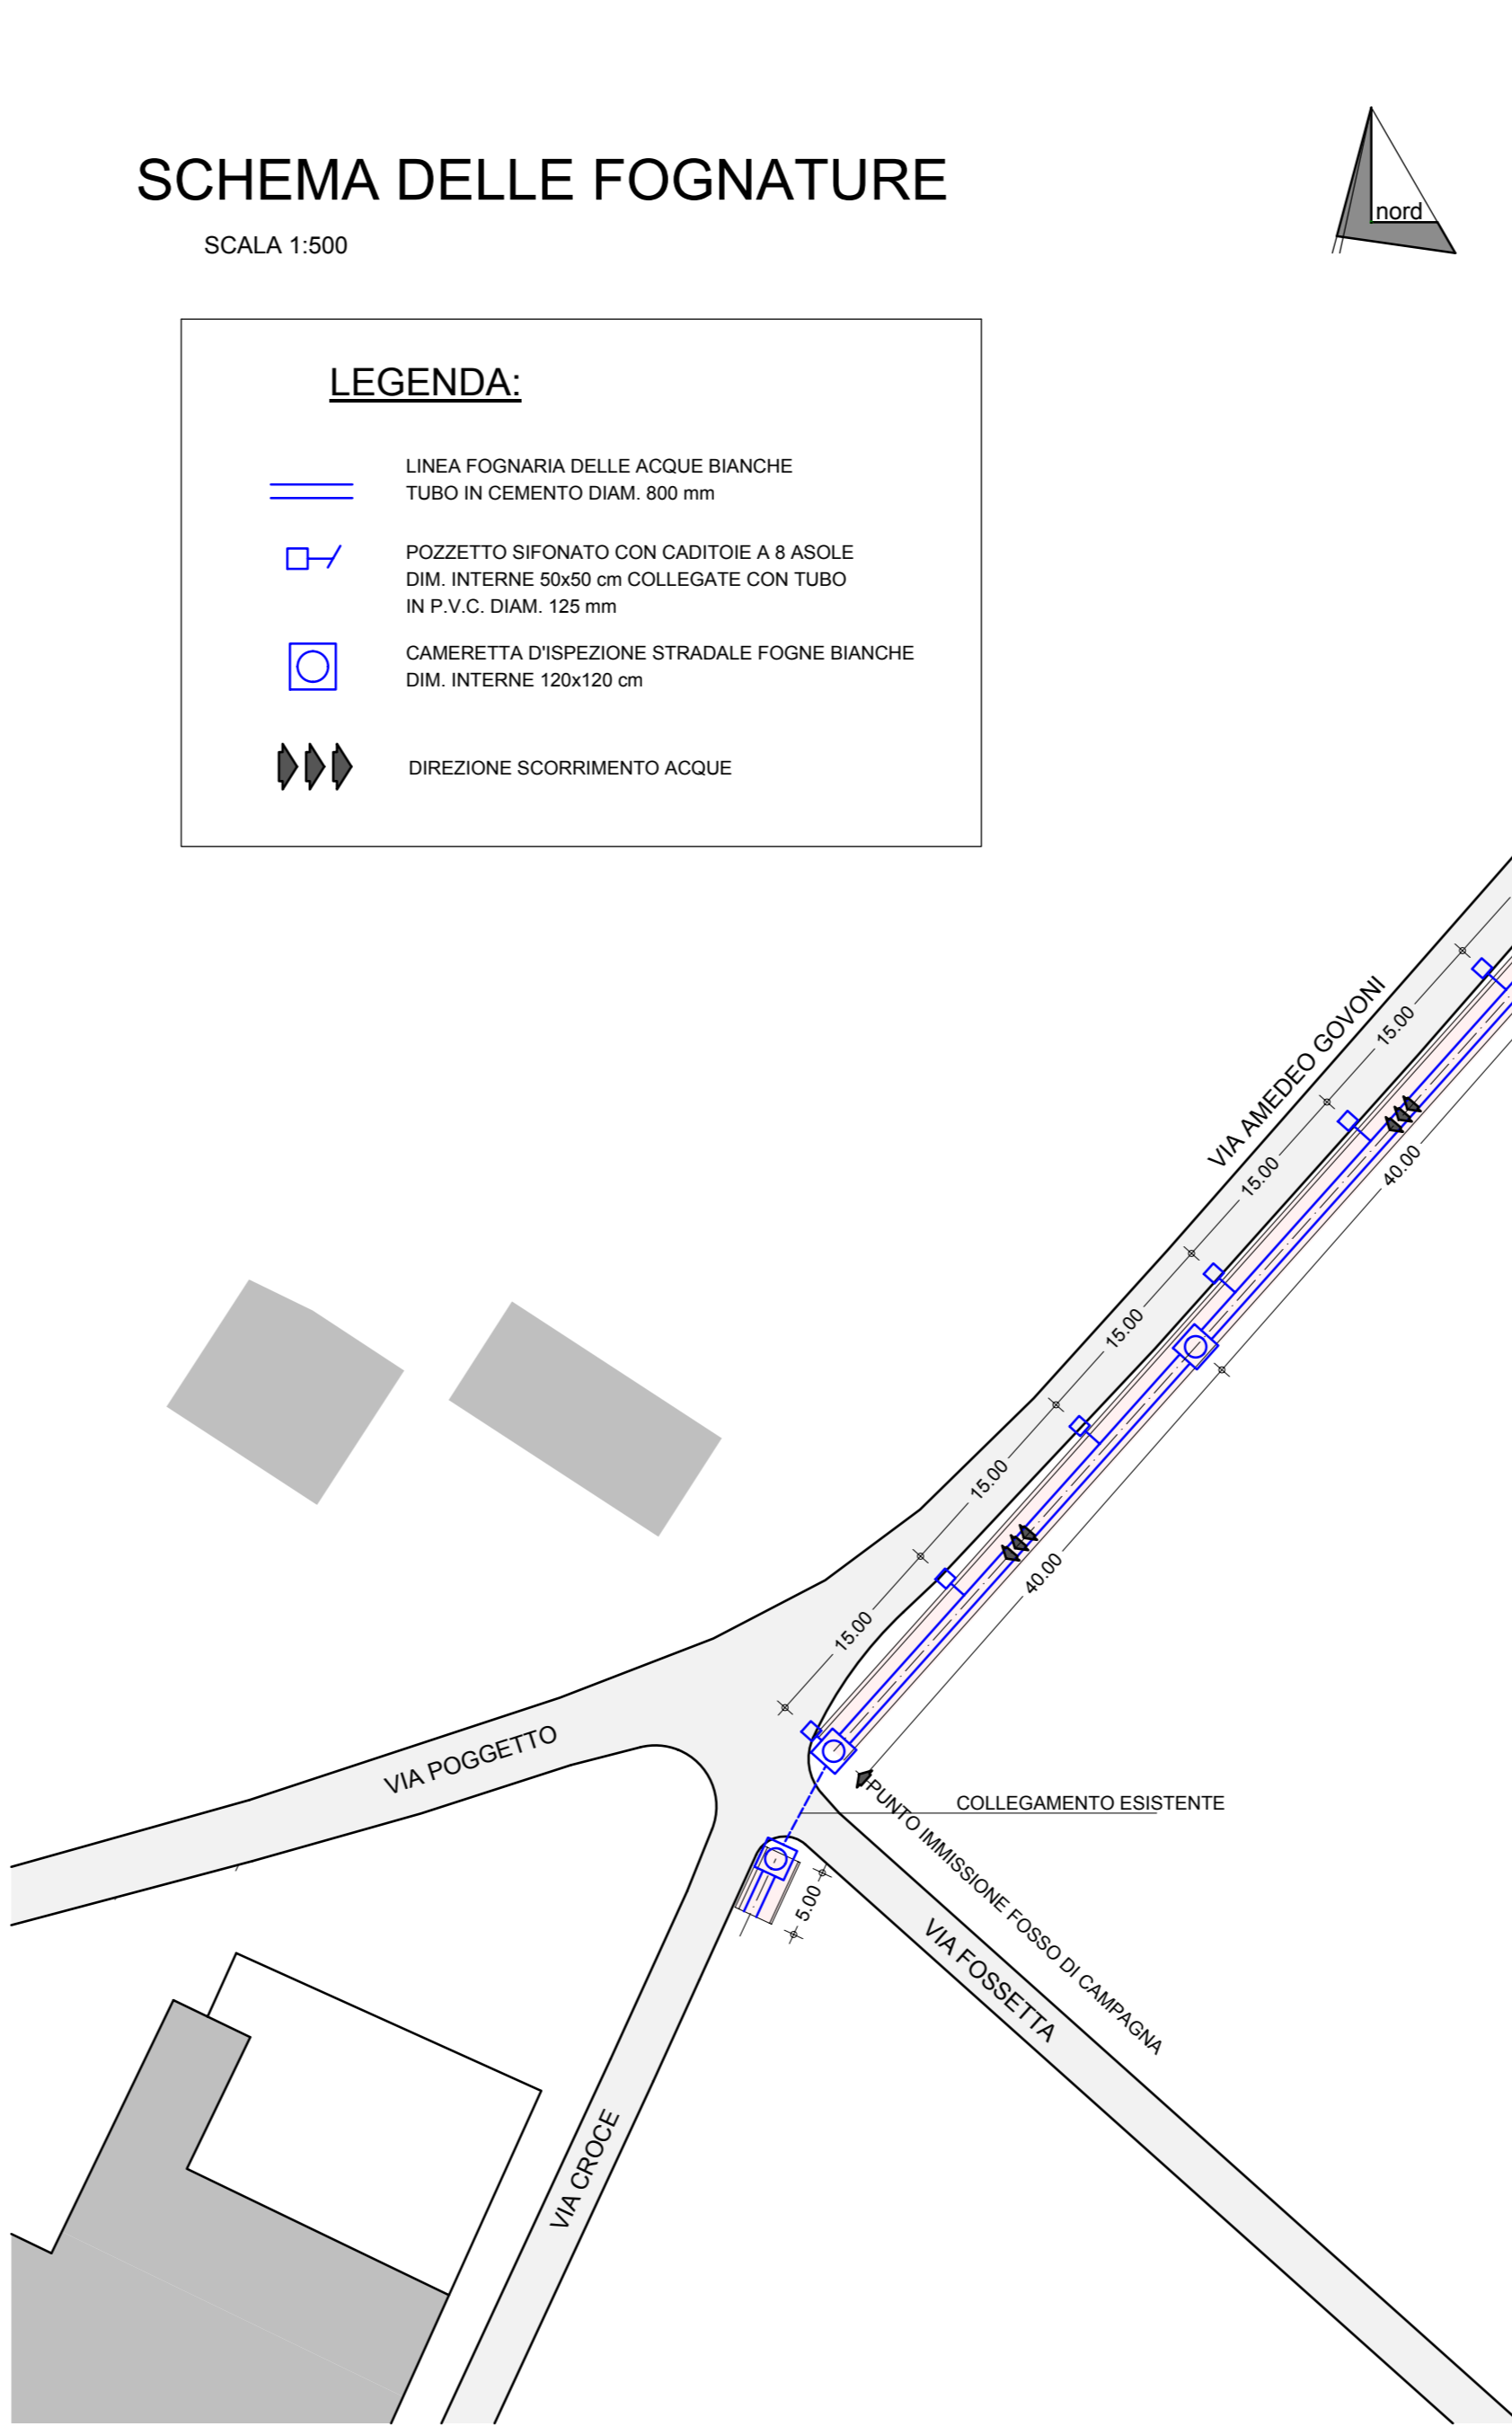

IMPIANTO ILLUMINAZIONE PUBBLICA / VIDEOSORVEGLIANZA
SCALA 1:500

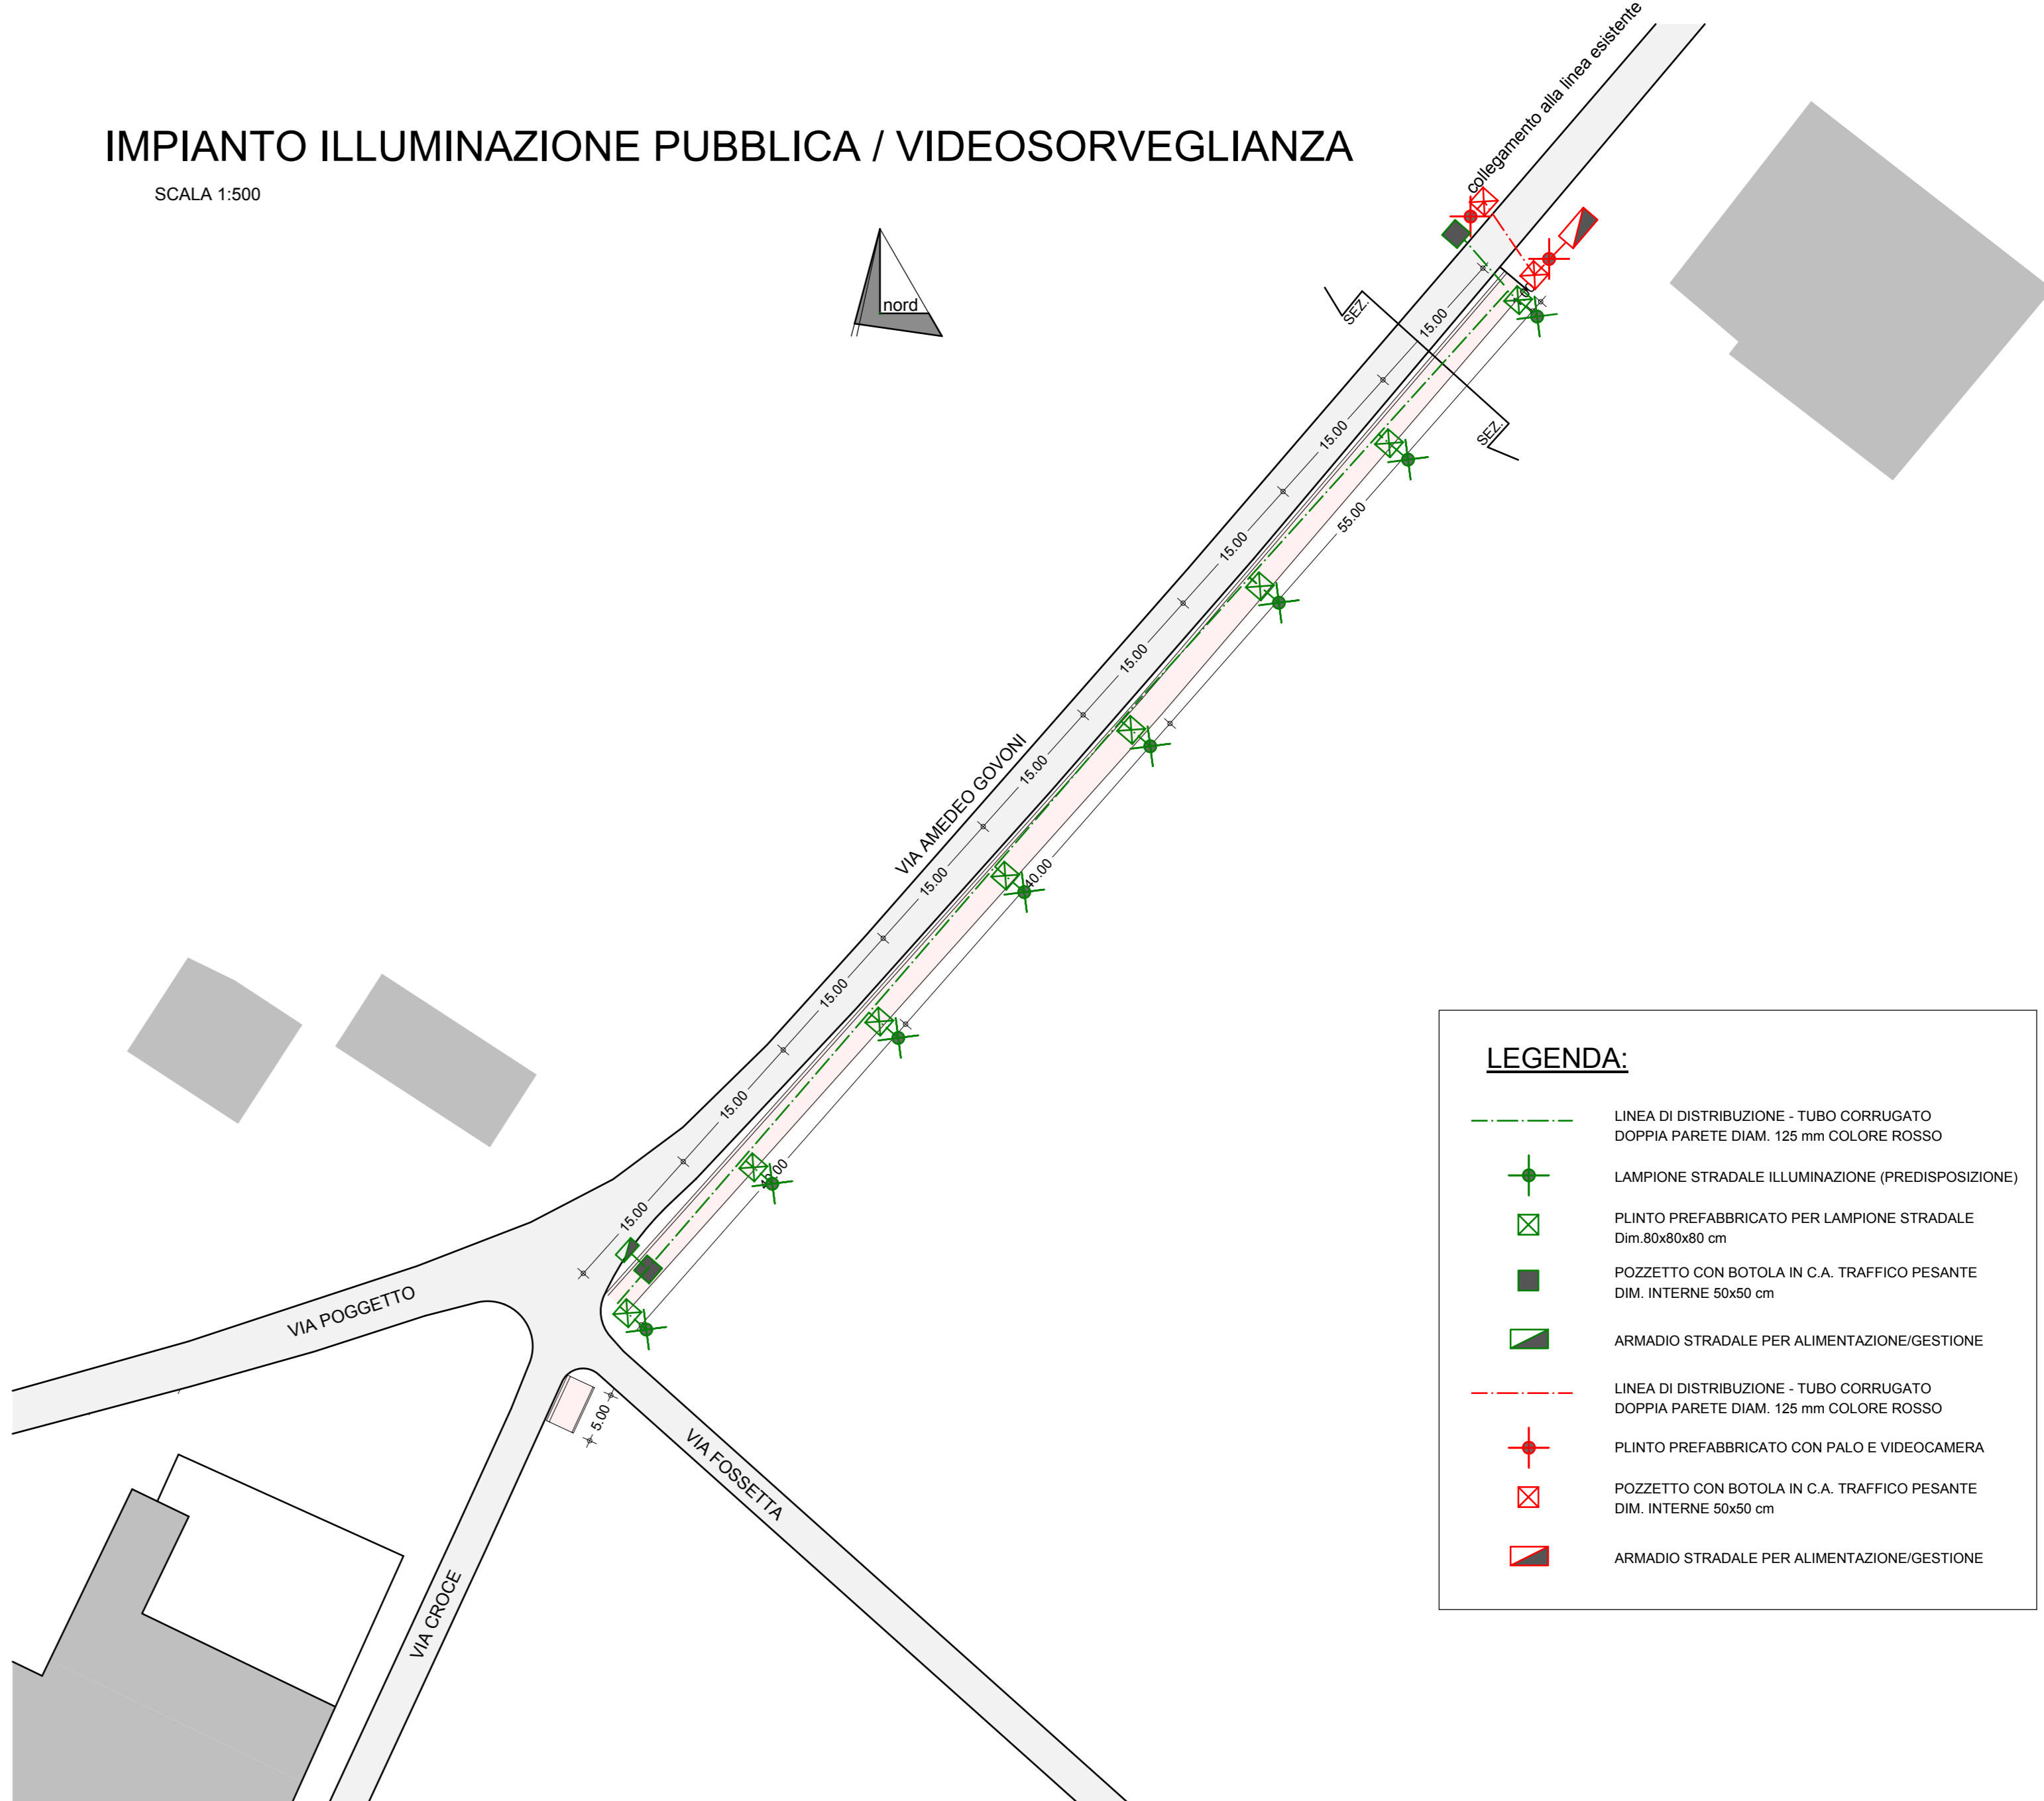

SEZIONE STATO DI FATTO
SCALA 1:50

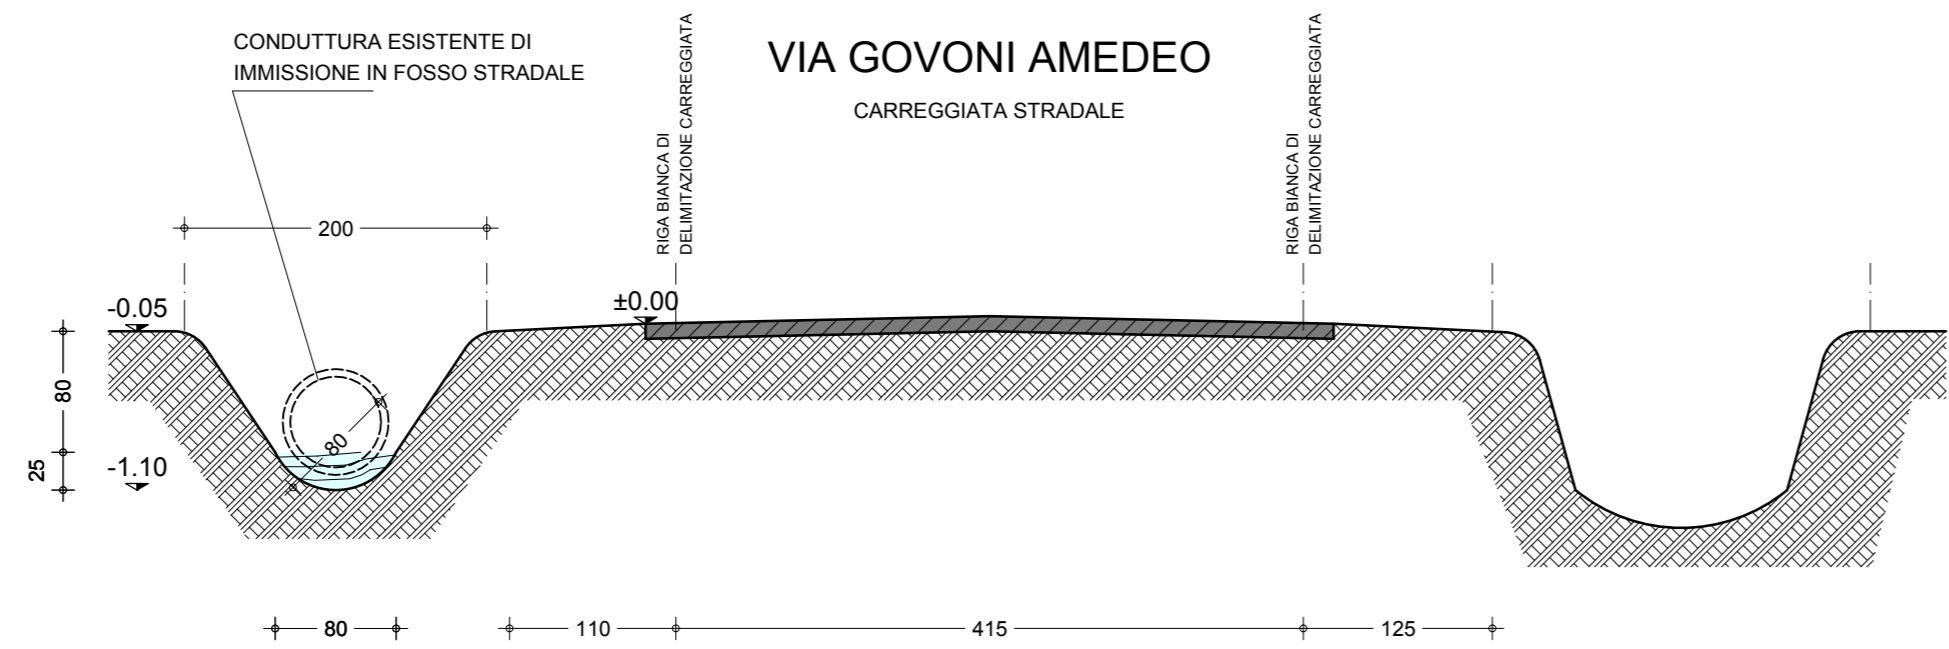

SEZIONE di PROGETTO
SCALA 1:50

