

PSC


ELABORATO IN FORMA ASSOCIATA

Comune di
PIEVE DI CENTO

QUADRO CONOSCITIVO
Sistema territoriale
Risorse storiche-architettoniche

TAV. PIQC.2. 1b *scala 1:10000*
CONFERENZA DI PIANIFICAZIONE

Sindaco
Milena Correggiari

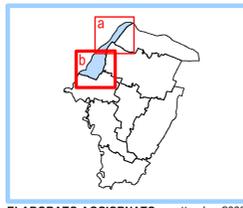

Responsabile Ufficio di Piano
Arch. Piero Vignali


ELABORATO AGGIORNATO settembre 2006

Are di interesse archeologico

- Complessi archeologici (non presenti nei comuni dell'associazione)
- Aree di accertata e rilevante consistenza archeologica
- Aree di concentrazione di materiali archeologici

Are ed elementi della centuriazione

- Aree a struttura centuriata (non presenti nei comuni dell'associazione)
- Aree con elementi della centuriazione (non presenti nei comuni dell'associazione)

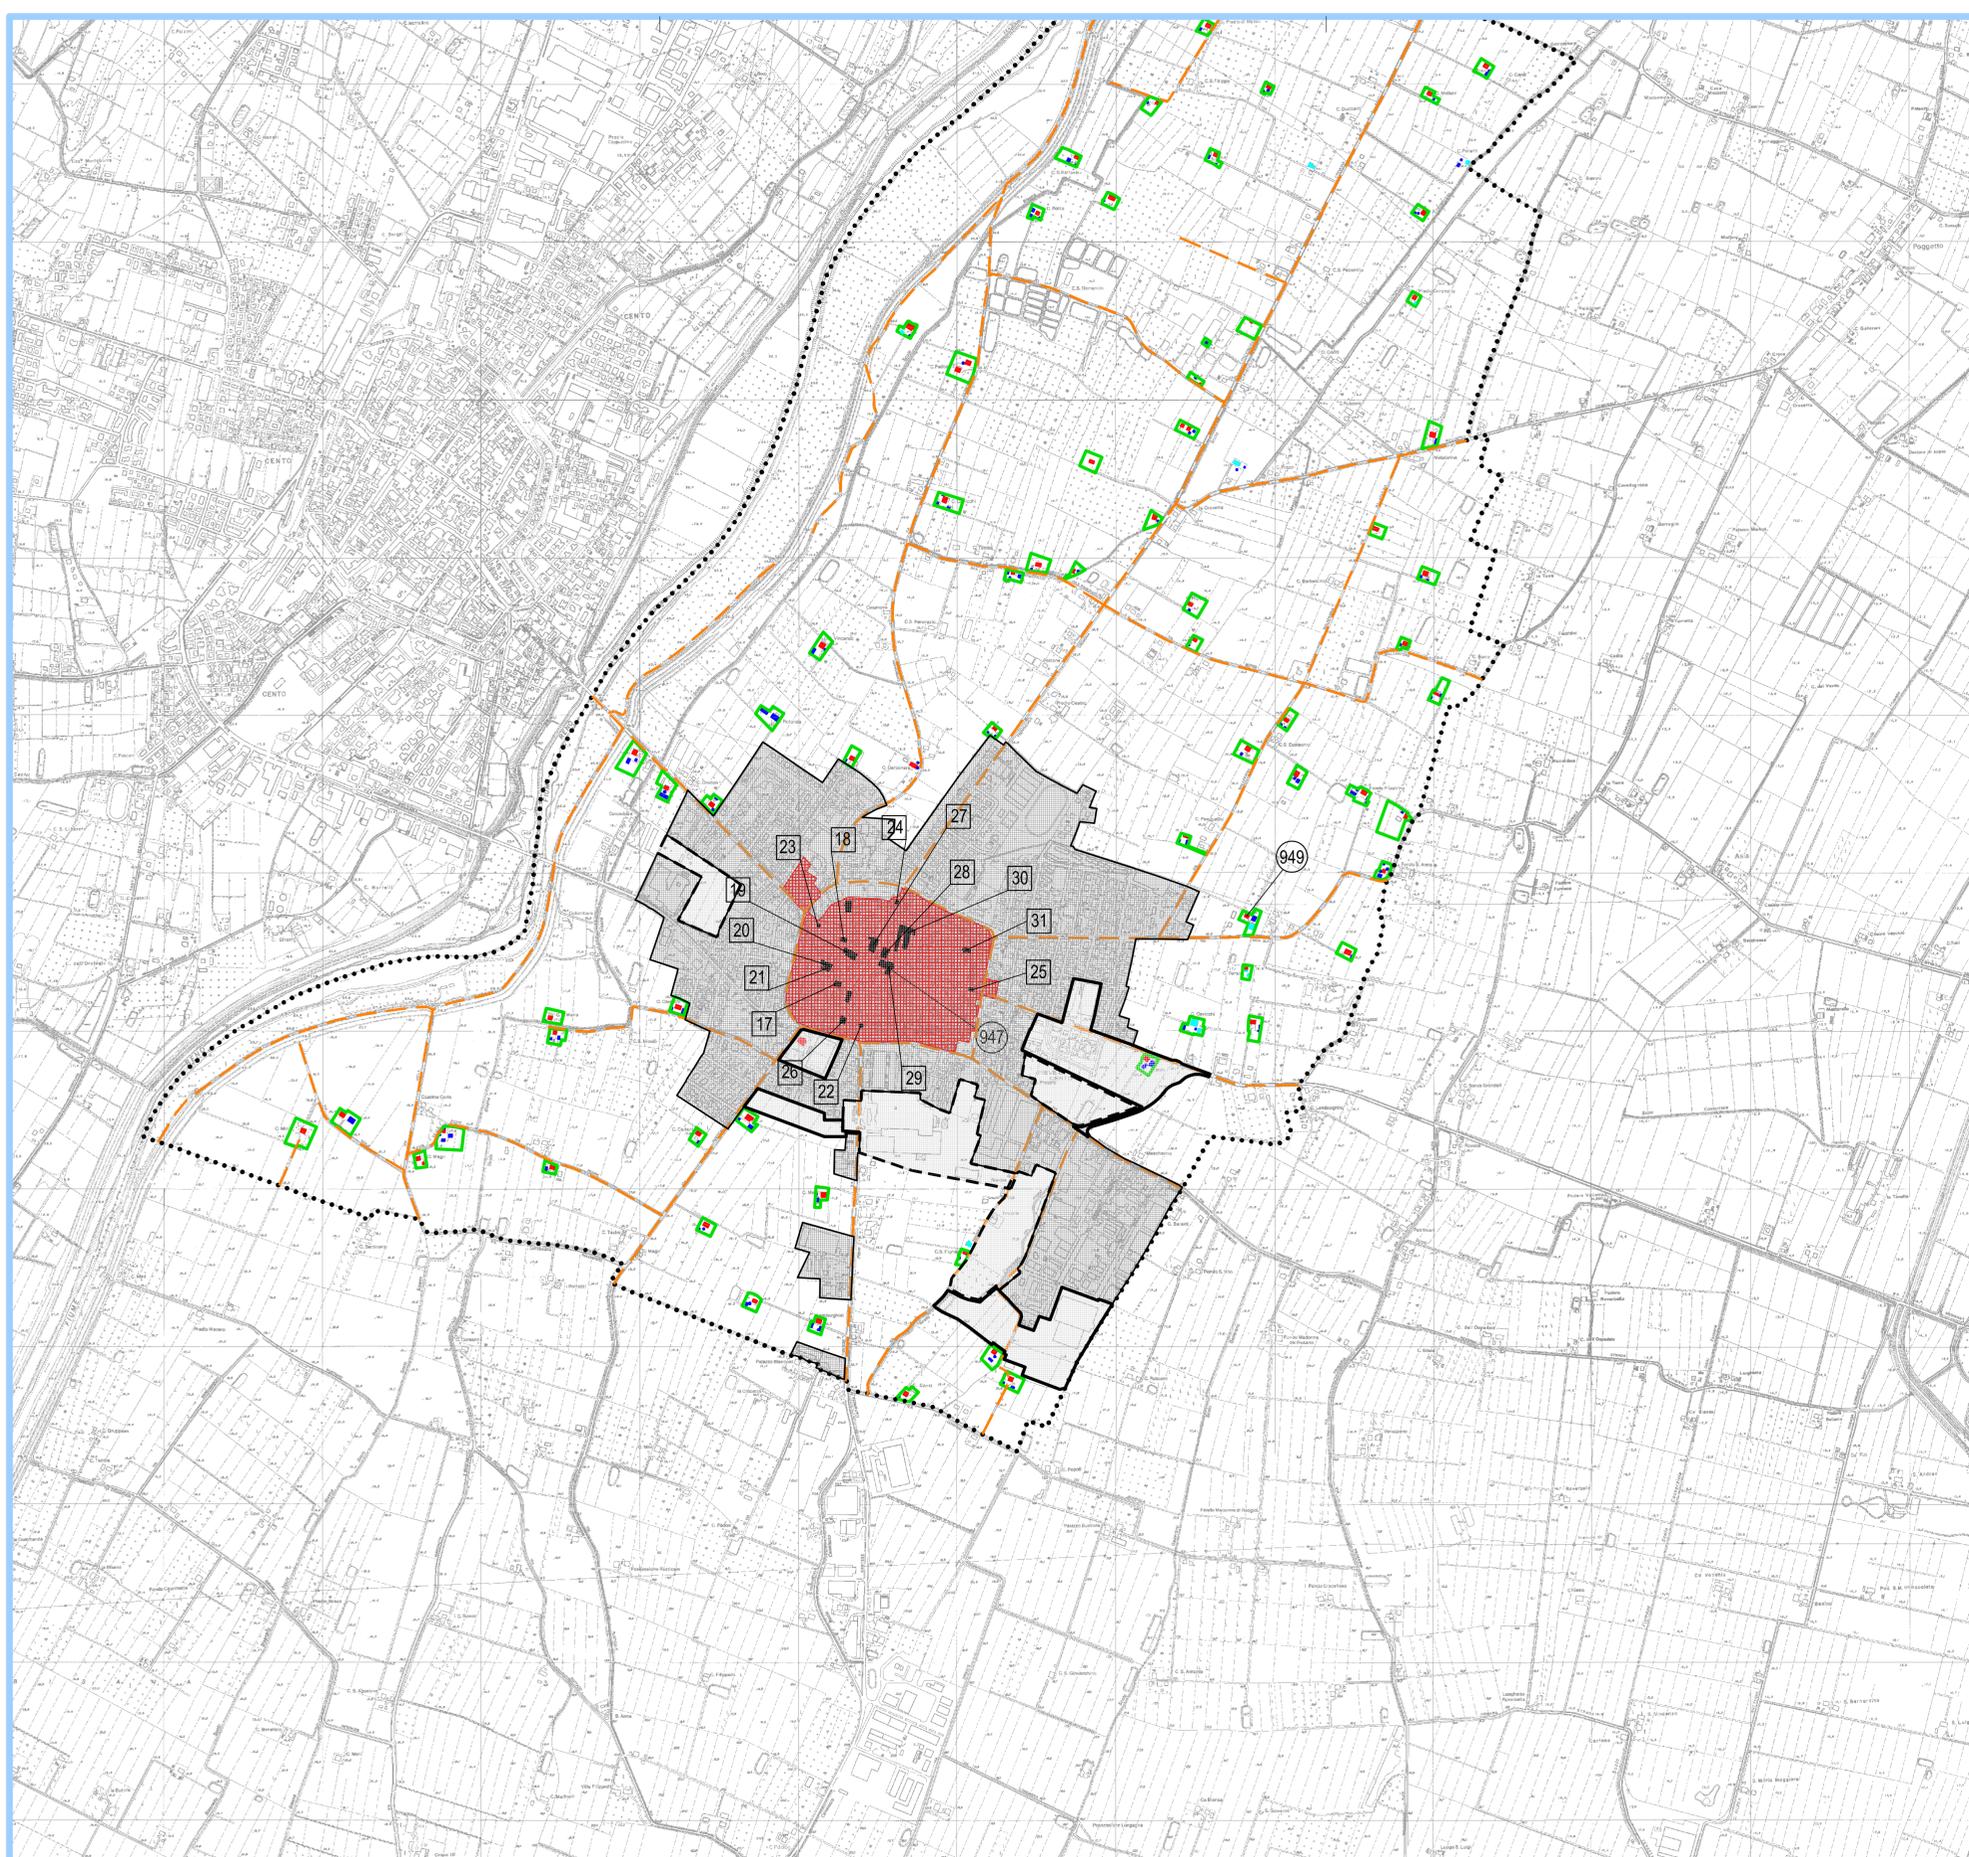

Legenda

- Confine comunale
- Territorio urbanizzato (TU)
- Territorio in corso di urbanizzazione programmata (TPU)
- Territorio a destinazione urbana potenziale (TDU)
- Bonifiche storiche
- Viabilità storica

Sistema storico delle acque derivate

- Canali storici
- Manufatti idraulici

Insedimenti storici

- Centri storici
- Edifici sparsi**
- Edifici sparsi di interesse storico-architettonico
- Edifici sparsi di pregio storico-culturale e testimoniale: tipo A
- Edifici sparsi di pregio storico-culturale e testimoniale: tipo B
- Edifici sparsi abbandonati da ripristinare
- Edifici con vincolo ex DLgs 490/99 (*)
- Edifici riferiti all'allegato 2 del PTCP (**)
- Corti coloniche integre e relative aree di pertinenza
- Giardini di pregio

(*) Elenco edifici con vincolo ex DLgs 490/99

N°	LOCALITA'/ DENOMINAZIONE EDIFICIO	TIPO EDIFICIO	DECRETO MINISTERIALE DI VINCOLO
17	CASA VEDRANI	casa	L.364/1909 D.M. 11/07/1911 D.M. 15/01/1924
18	CASA PANINI	casa degli anziani	L.364/1909 D.M. 11/07/1911
19	PALAZZO RIZZOLI	palazzo/villa	L.364/1909 D.M. 11/07/1911
20	CASA GOVONI	casa	L.364/1909 D.M. 11/07/1911
21	CASA BONAZZI	casa	L.364/1909 D.M. 19/07/1911
22	PORTA BOLOGNA	porta	L.364/1909 D.M. 11/07/1911
23	PORTA CENTO	porta	L.364/1909 D.M. 11/07/1911
24	PORTA FERRARA	porta	L.364/1909 D.M. 11/07/1911
25	PORTA ASIA	porta	L.364/1909 D.M. 11/07/1911
26	ROCCA	rocca	L.364/1909 D.M. 16/08/1914
27	PALAZZO MASTELLARI	palazzo/villa	L.1089/1939 D.M. 09/09/1975
28	TEATRO COMUNALE	teatro	L.1089/1939 D.M. 30/06/1982
29	DUOMO E CAMPANILE	chiesa	L.364/1909 D.M. 16/08/1914
30	OSPEDALE E CHIESA DI S.CHIARA	ospedale e chiesa	L.364/1909 D.M. 11/07/1911
31	ORATORIO DI S.TRINITA'	oratorio	L.364/1909 D.M. 02/05/1910 D.M. 16/08/1914

(**) Elenco edifici dell'allegato 2 del PTCP

N° PTCP	LOCALITA'/ DENOMINAZIONE EDIFICIO	TIPO EDIFICIO
947	PIEVE DI CENTO	chiesa
948	PALAZZO PADRONE	edif. rurale, preg.
949	PIEVE DI CENTO	palazzo/villa